


M 1:50

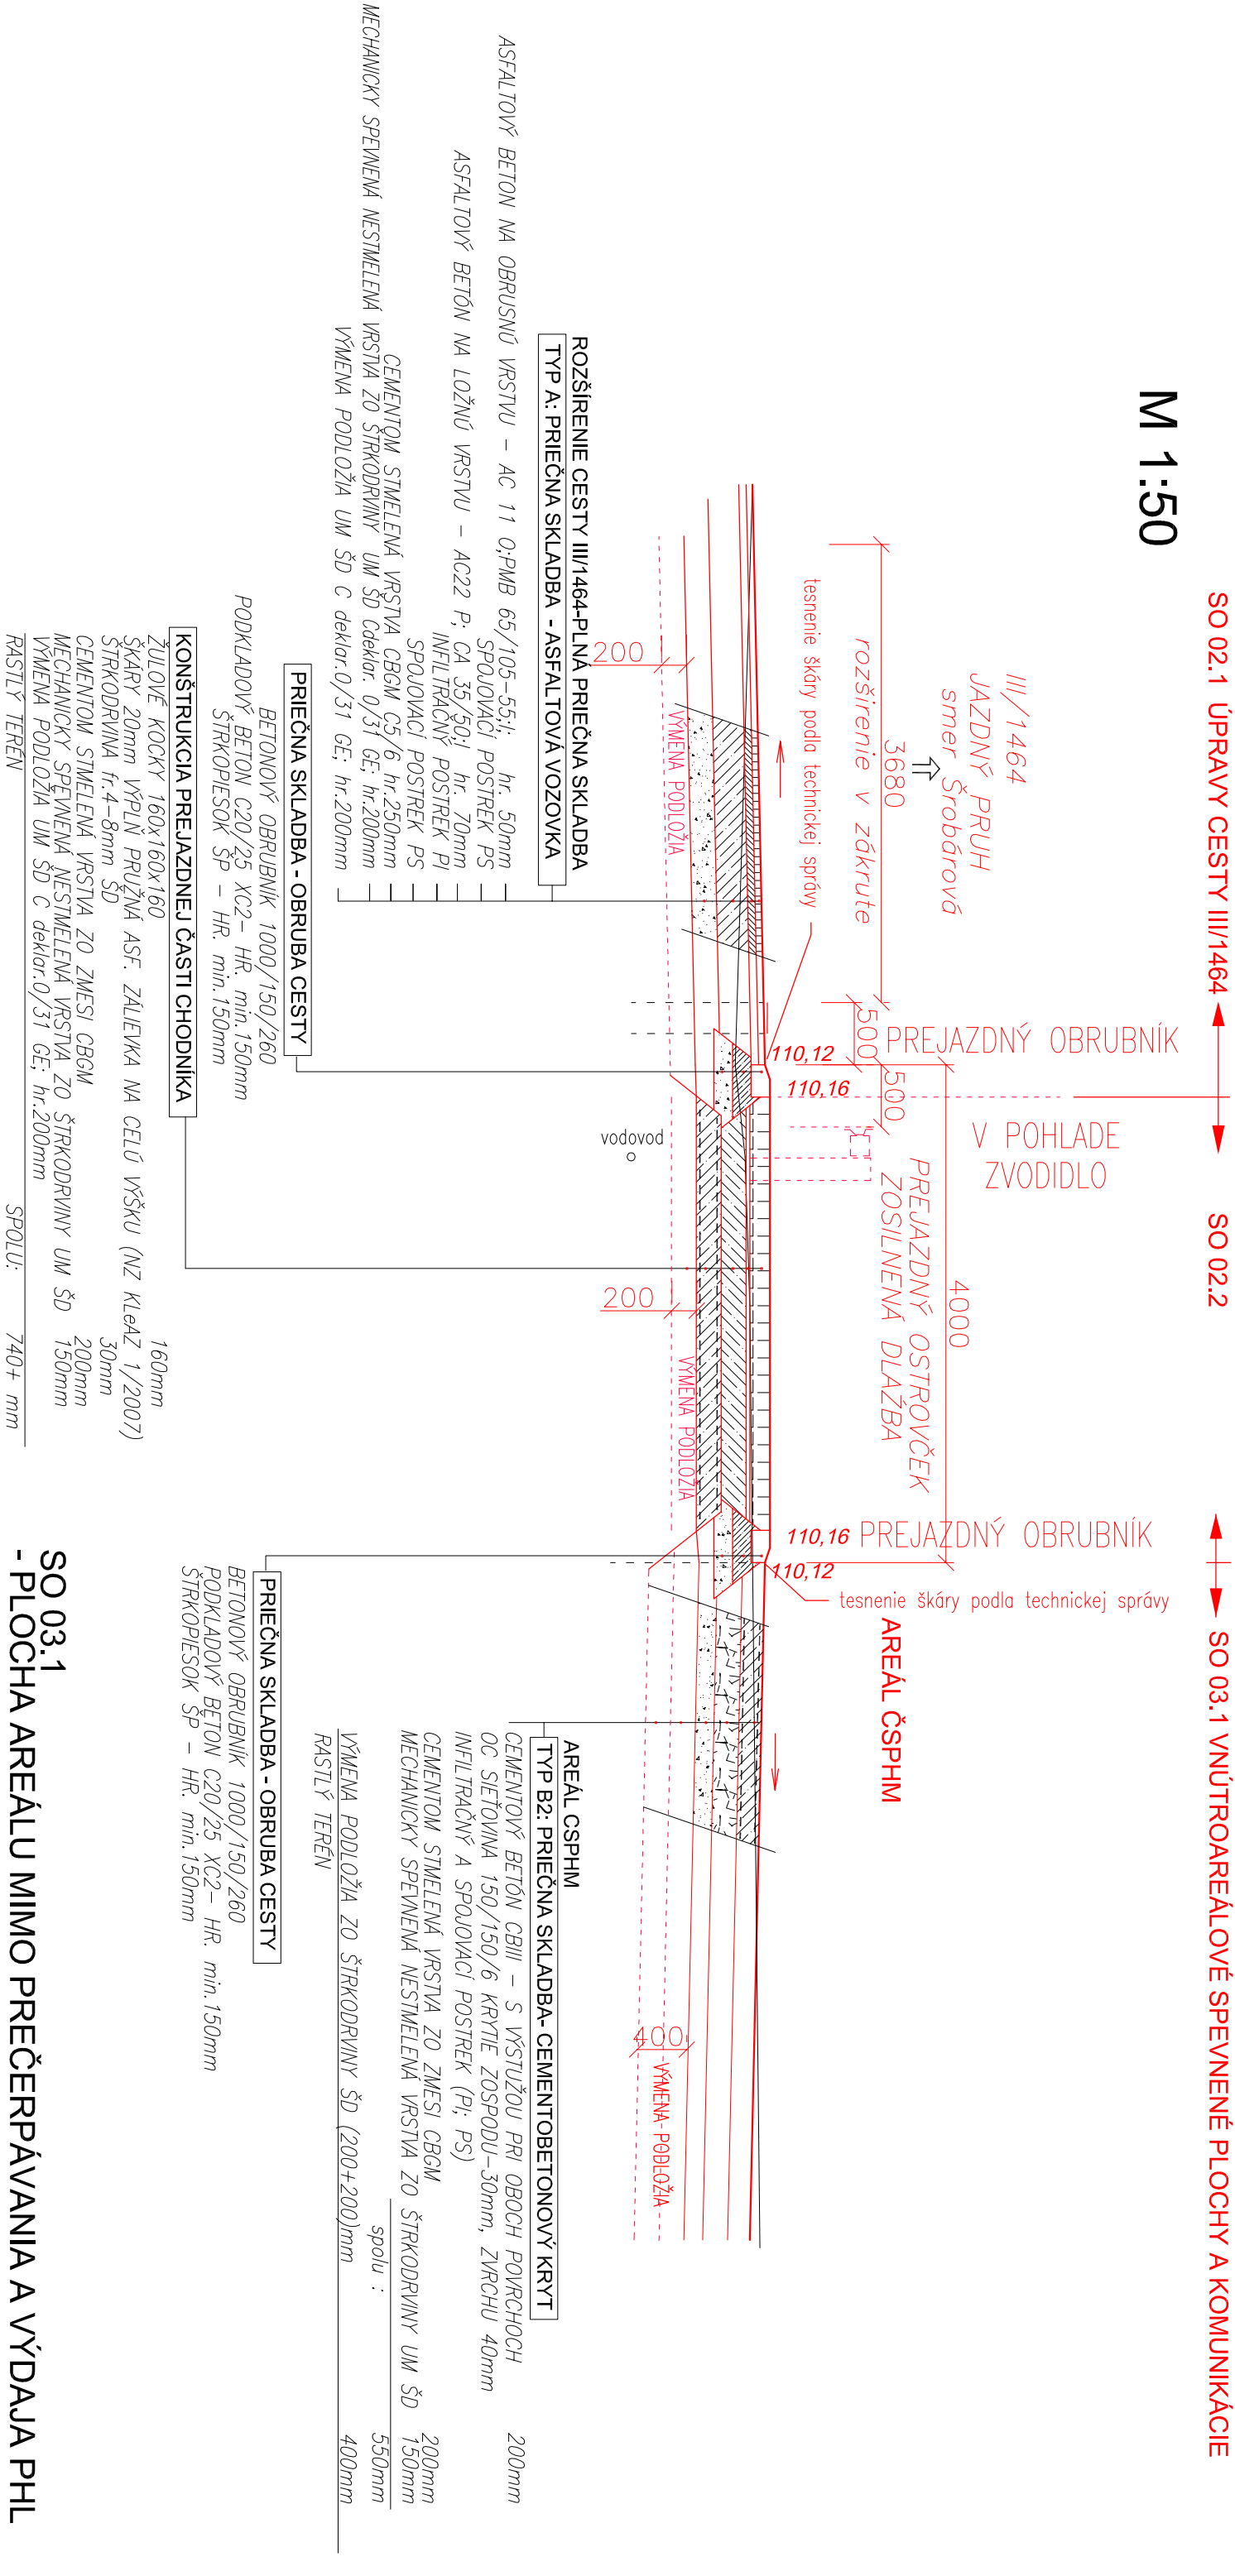

SO 03.1
- PLOCHA AREÁLU MIMO PREČERPÁVANIA A VÝDAJA PHL

SO 02.2
- PREJAZDNÁ ČASŤ CHODNÍKA
(OBČASNÝ PREJAZD ŤAŽKÝMI VOZIDLAMI)

SO 02.1 ÚPRAVY CESTY III/1464

SO 02.2 ÚPRAVY CHODNÍKOV PRI CESTE III/1464

SO 03.1 VNÚTROAREÁLOVÉ SPEVNENÉ PLOCHY A KOMUNIKÁCIE