



REZ 5-5
TERAJŠÍ STAV

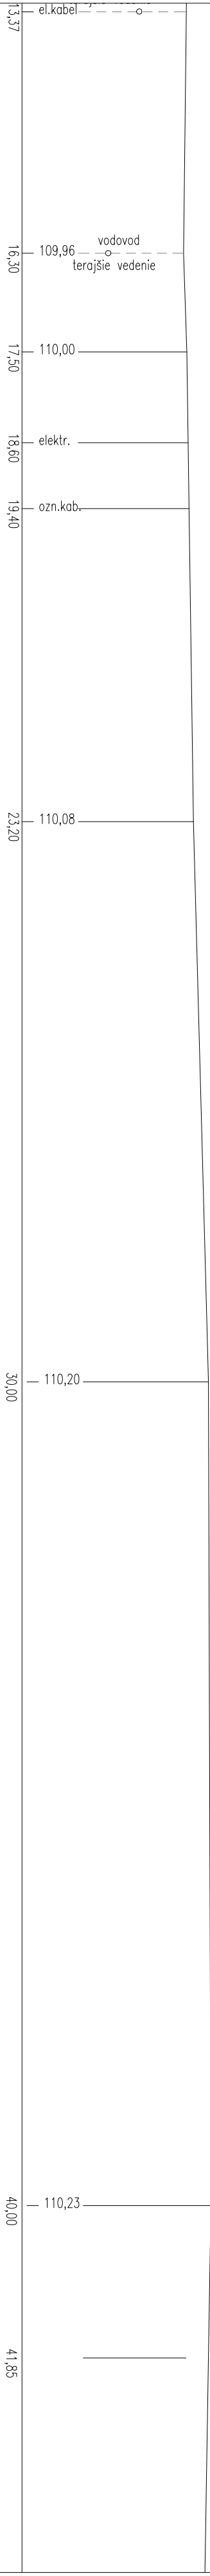

REZ 5-5
NÁVRHOVÝ STAV

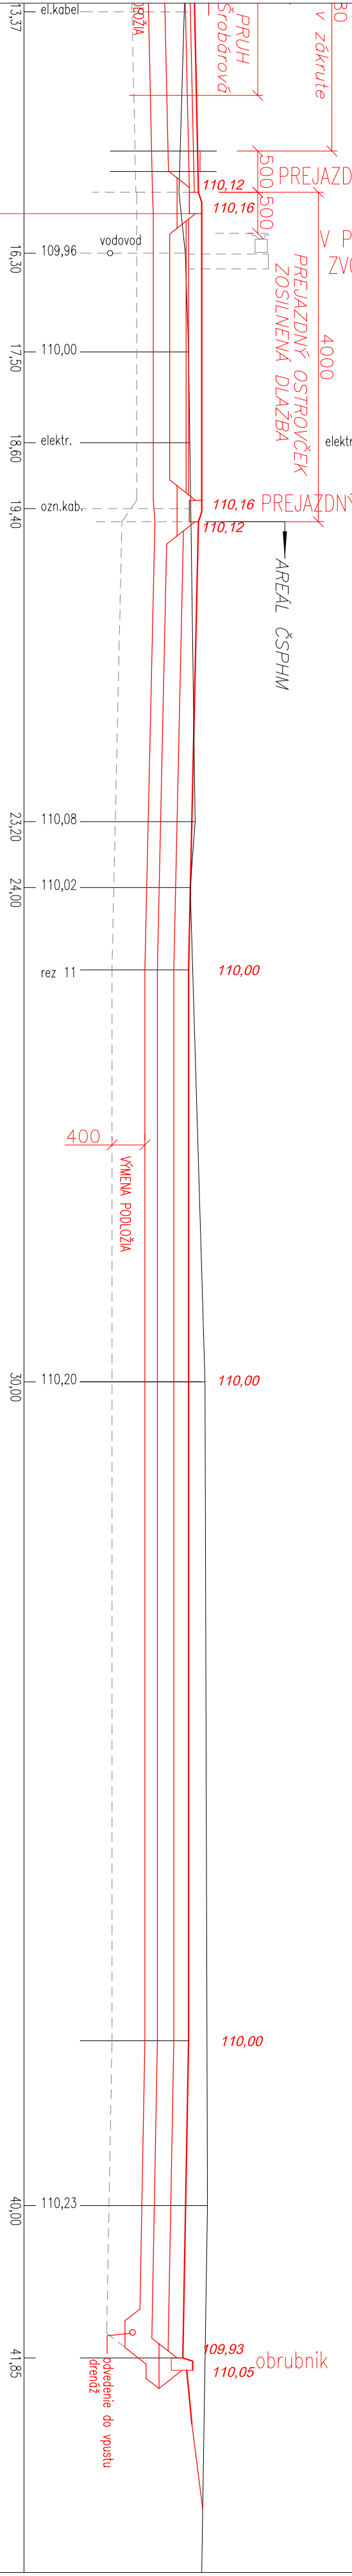

REZ 5-5
M 1:50

ČSPHM F.PETROL, MARCELOVÁ

52/57

ESTY III/1464

SO 02.2 ÚPRAVY CHODNÍKOV

SO 03.1 VNÚTROAREÁLOVÉ SPEVNENÉ PLOCHY A KOMUNIKÁCIE - stavba

SO 02 50/56