



REZ 6-6

TERAŠŤ STAV

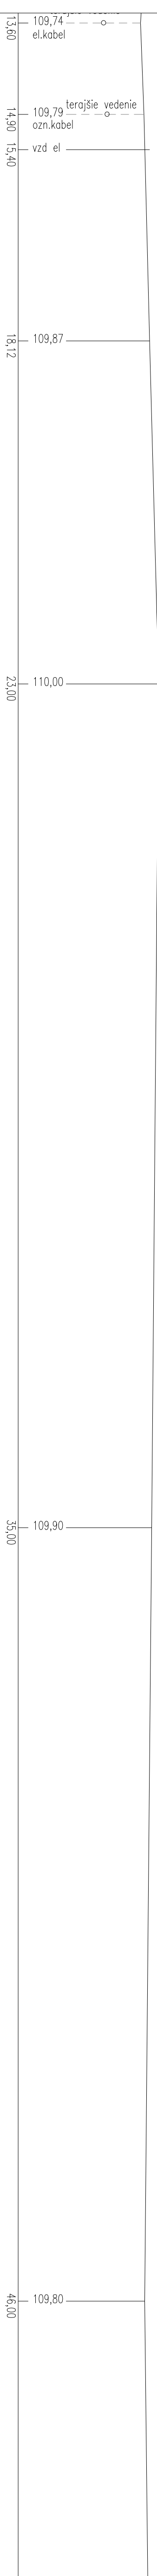

POZNÁMKA: Podzemné vedenia sú zakreslené s orientačnou presnosťou. Pred začatím stavebných prác je nutné podrobne vyčistiť všetky inžinierske siete. V ochrannom pásme jednotlivých vedení výkopové práce treba vykonávať ručne.

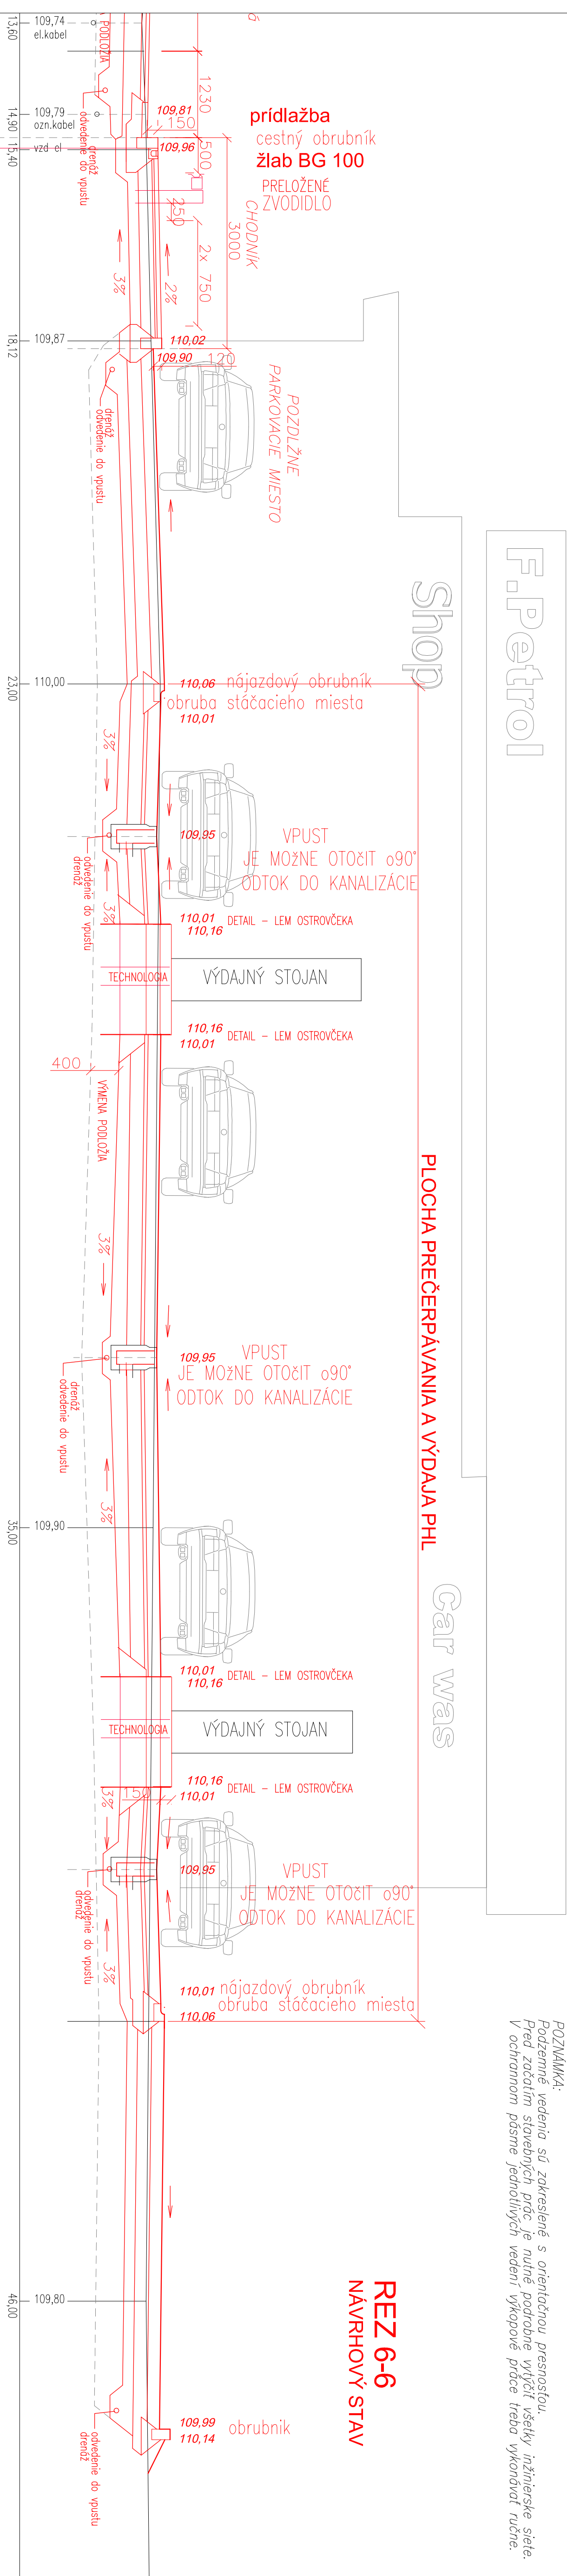

REZ 6-6 NÁVRHOVÝ STAV

SO 02.2 ÚPRAVY CHODNÍKOV

SO 03.1 - VNÚTROAREÁLOVÉ SPEVNENIE PLOCHY A KOMUNIKÁCIE - stavba

REZ 6-6
M 1:50
ČSPHM F.PETROL, MARCELOVÁ