


REZ 7-7
TERAŠI STAV

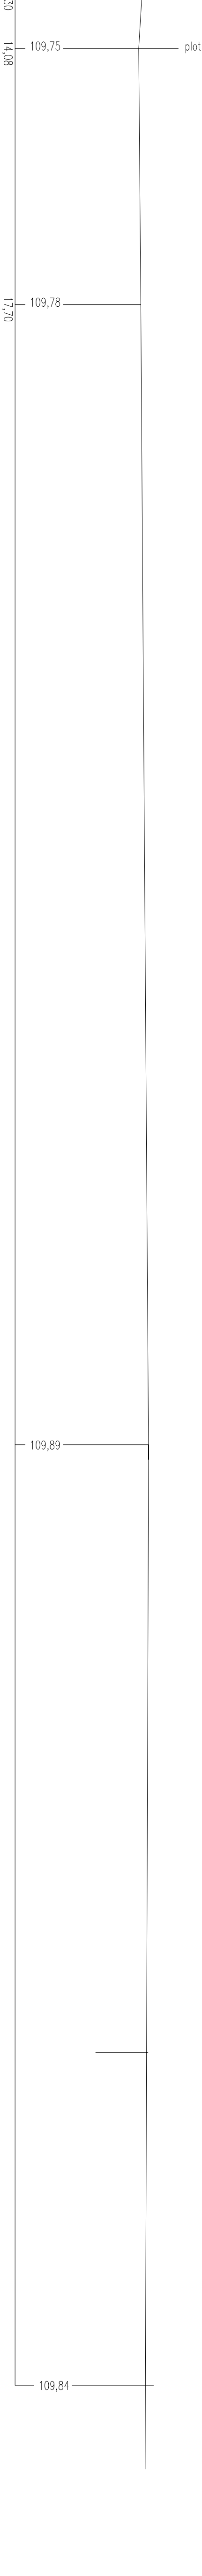

F.Petrol

Shop

F.Petrol

Car was

terasa

kiosk


UMYVACIA LINKA

POŽIARNY REBRIK
V POHĽADE

LPG

POZNÁMKA:
Podzemné vedenia sú zakreslené s orientačnou presnosťou.
Pred začatím stavebných prác je nutné podrobne vytýčiť všetky inžinierske siete.
V ochrannom pásme jednotlivých vedení výkopové práce treba vykonávať ručne.

REZ 7-7
NAVROHOVANÝ STAV

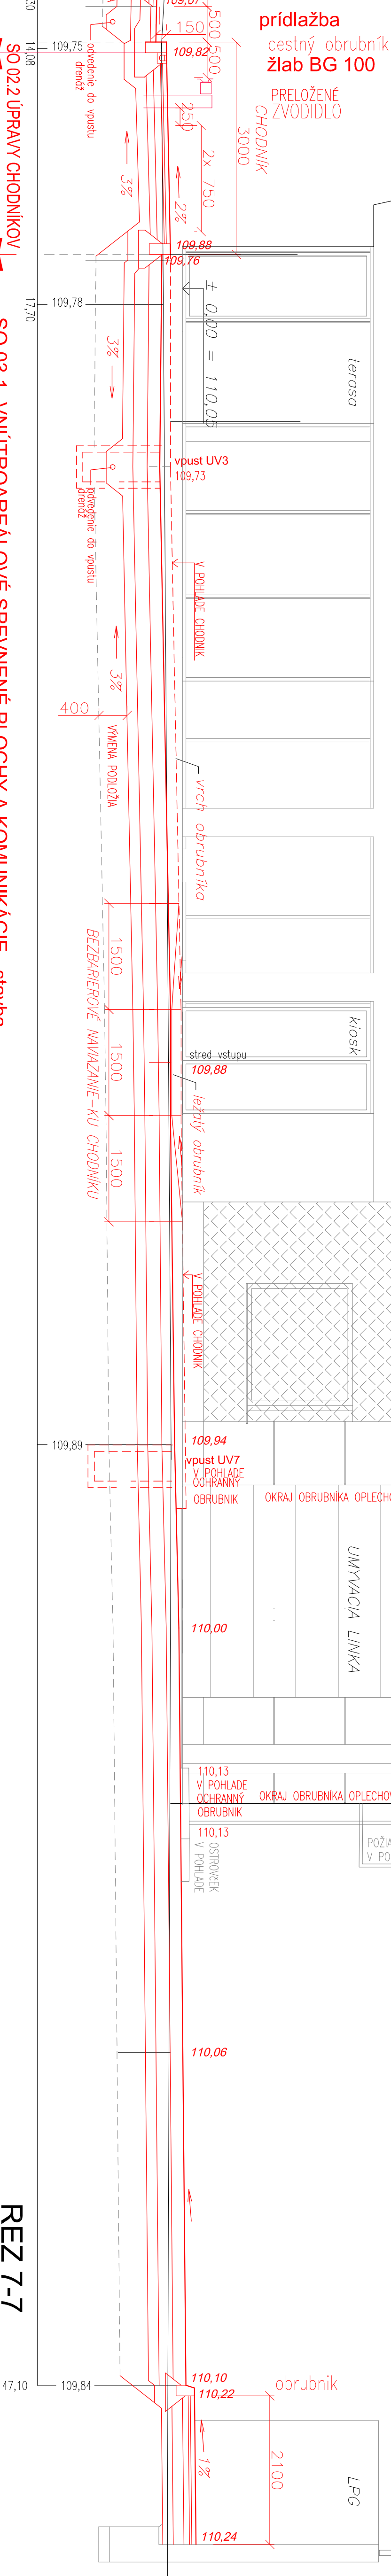

REZ 7-7
M 1:50
ČSPHM F.PETROL, MARCELOVÁ