


REZ 8-8
TERAJŠÍ STAV

POZNÁMKA:
Podzemné vedenia sú zakreslené s orientačnou presnosťou.
Pred začatím stavebných prác je nutné podrobne výtýčiť všetky inžinierske siete.
V ochrannom pásme jednotlivých vedení výkopové práce treba vykonávať ručne.

REZ 8-8
NÁVRHOVÝ STAV

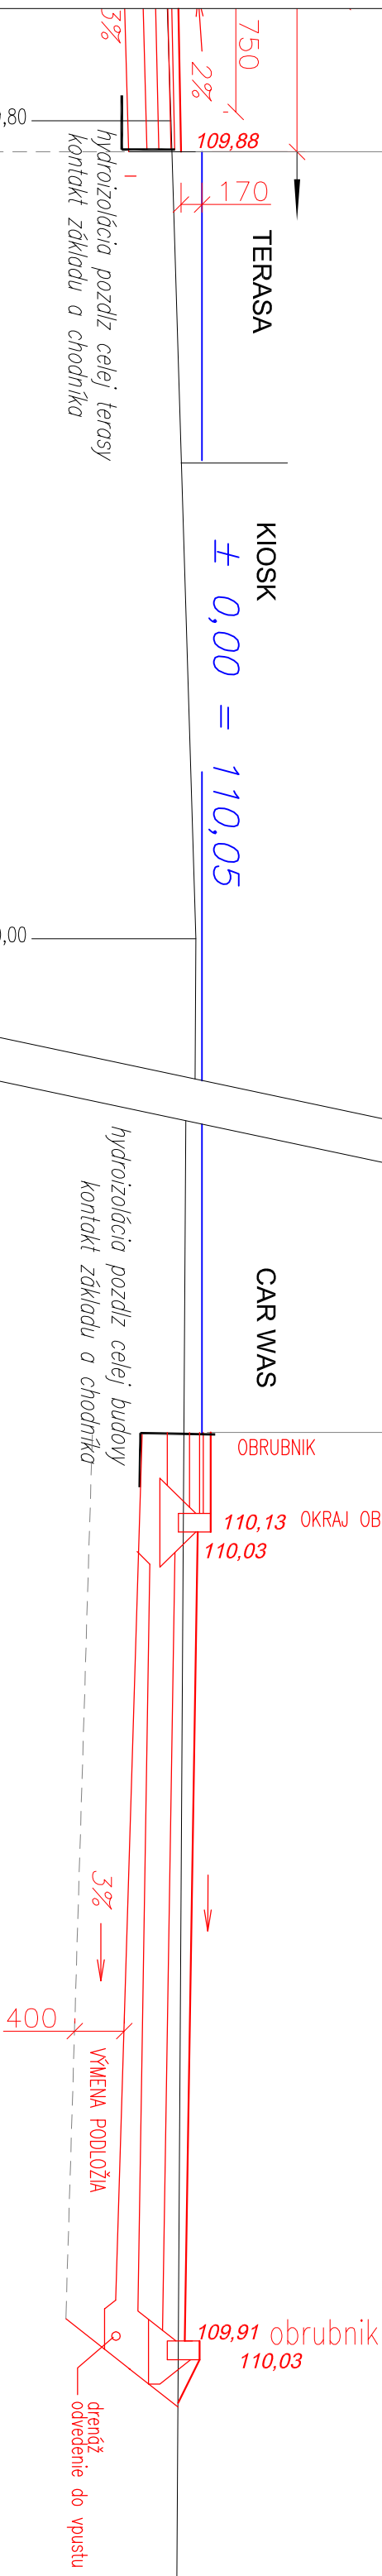

HODNÍKOV
SO 03.1- VNÚTROAREÁLOVÉ SPEVNENÉ PLOCHY A KOMUNIKÁCIE - stavba