REZ 9-9
TERAJŠÍ STAV

POZNÁMKA:
Podzemné vedenia sú zakreslené s orientačnou presnosťou.
Pred začatím stavebných prác je nutné podrobne vytýčiť všetky inžinierske siete.
V ochrannom pásme jednotlivých vedení výkopové práce treba vykonávať ručne.

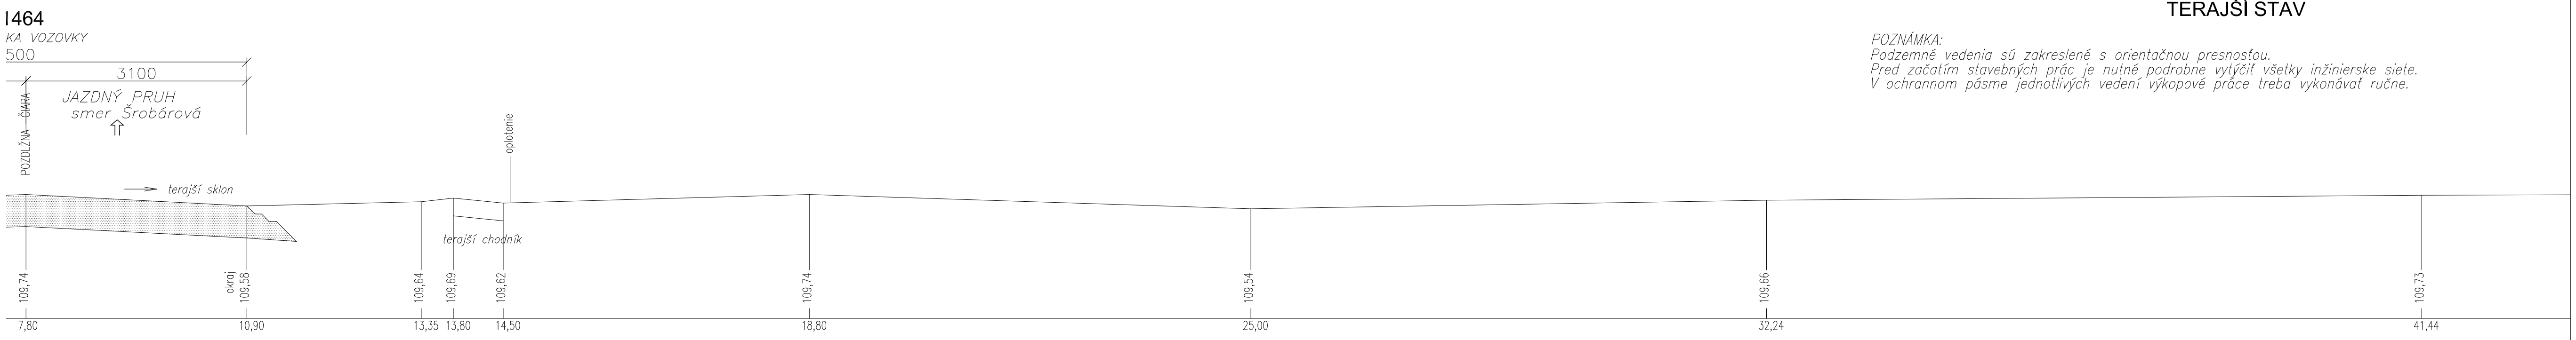

REZ 9-9
NÁVRHOVÝ STAV

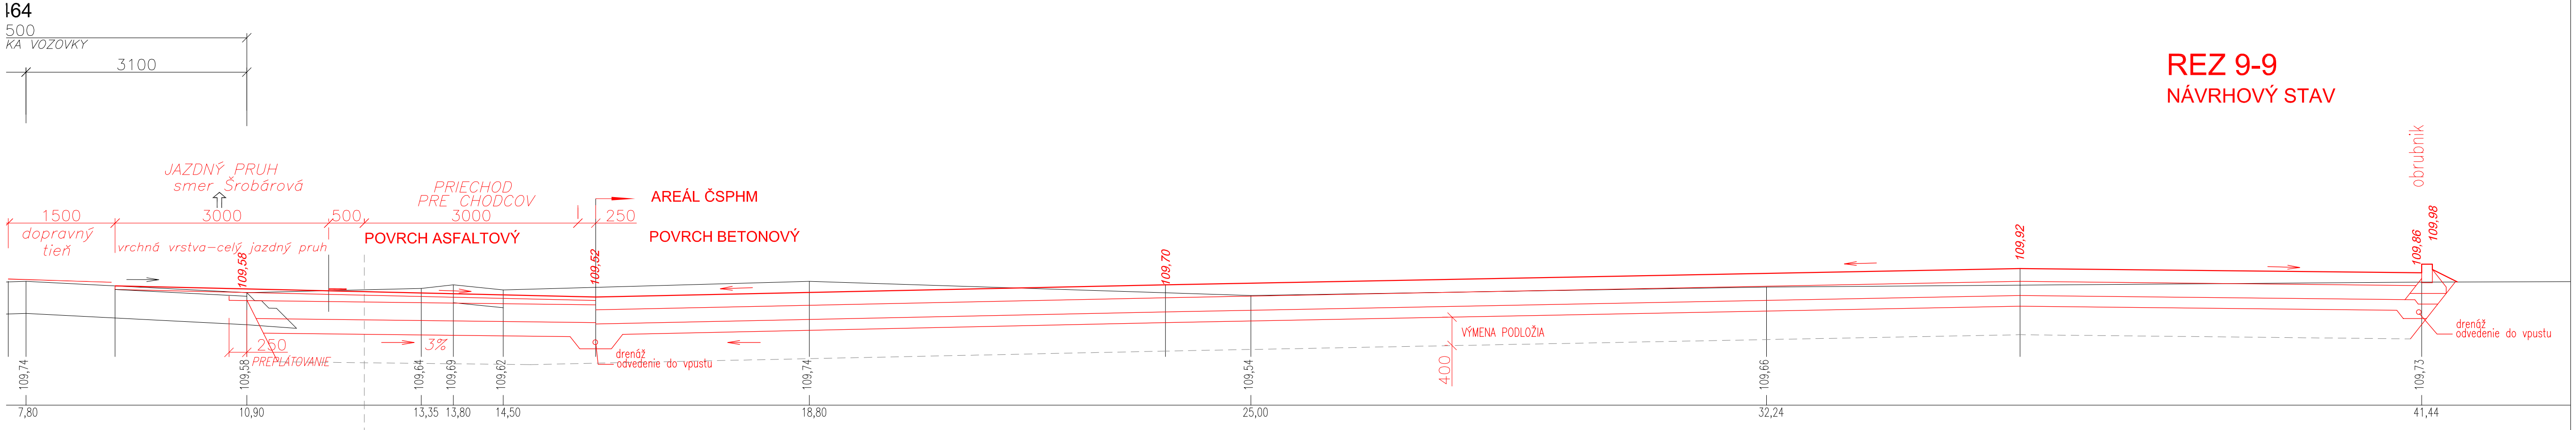

SO 03.1- VNÚTROAREÁLOVÉ SPEVNENÉ PLOCHY A KOMUNIKÁCIE - stavba

SO 02.1 ÚPRAVY CESTY III/1464

REZ 9-9
M 1:50

ČSPHM F.PETROL, MARCELOVÁ