REZ 11-11
TERAJŠÍ STAV

SO 03.1- VNÚTROAREÁLOVÉ SPEVNENÉ PLOCHY A KOMUNIKÁCIE - stavba
M 1:50
ČSPHM F.PETROL, MARCELOVÁ

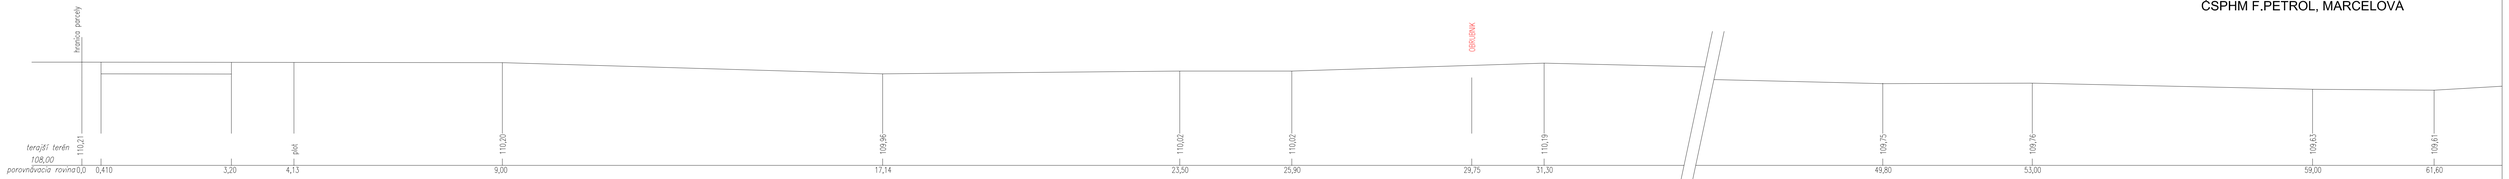

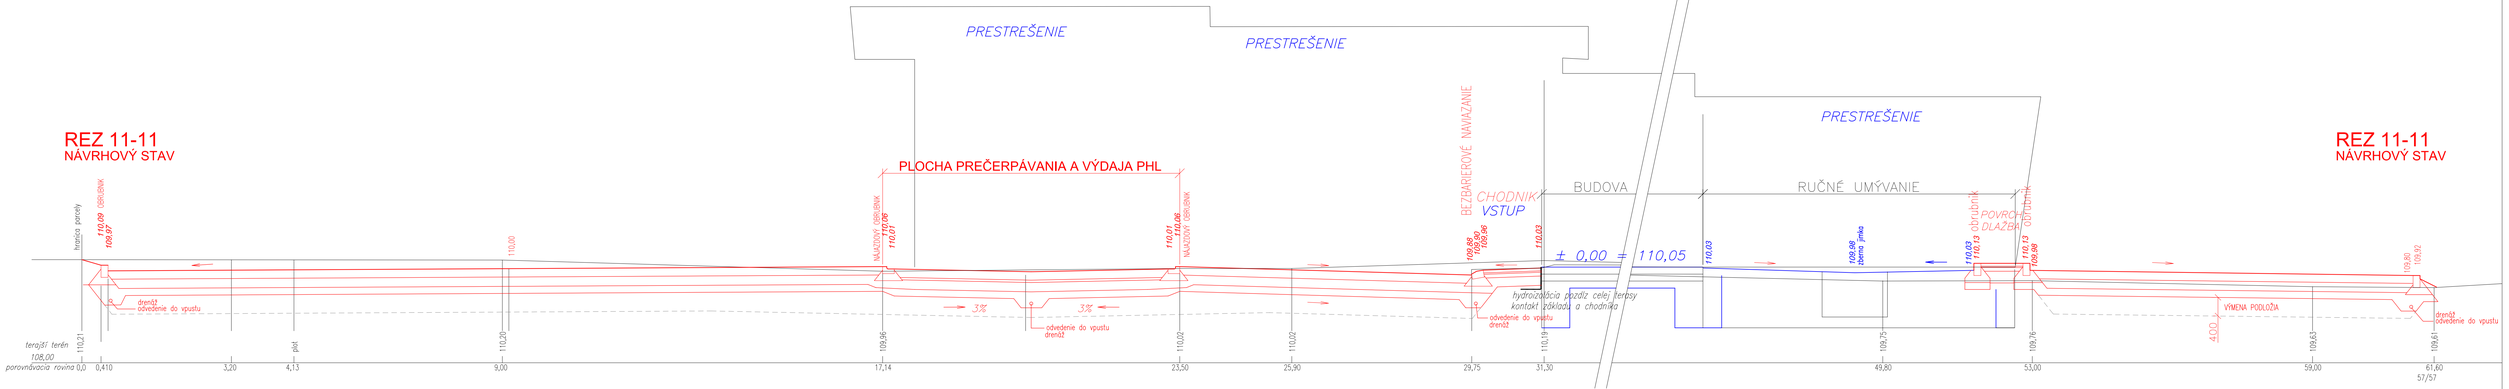

REZ 11-11
NÁVRHOVÝ STAV