VNÚTORNÉ INŠTALÁCIE ZT

vnútorná kanalizácia

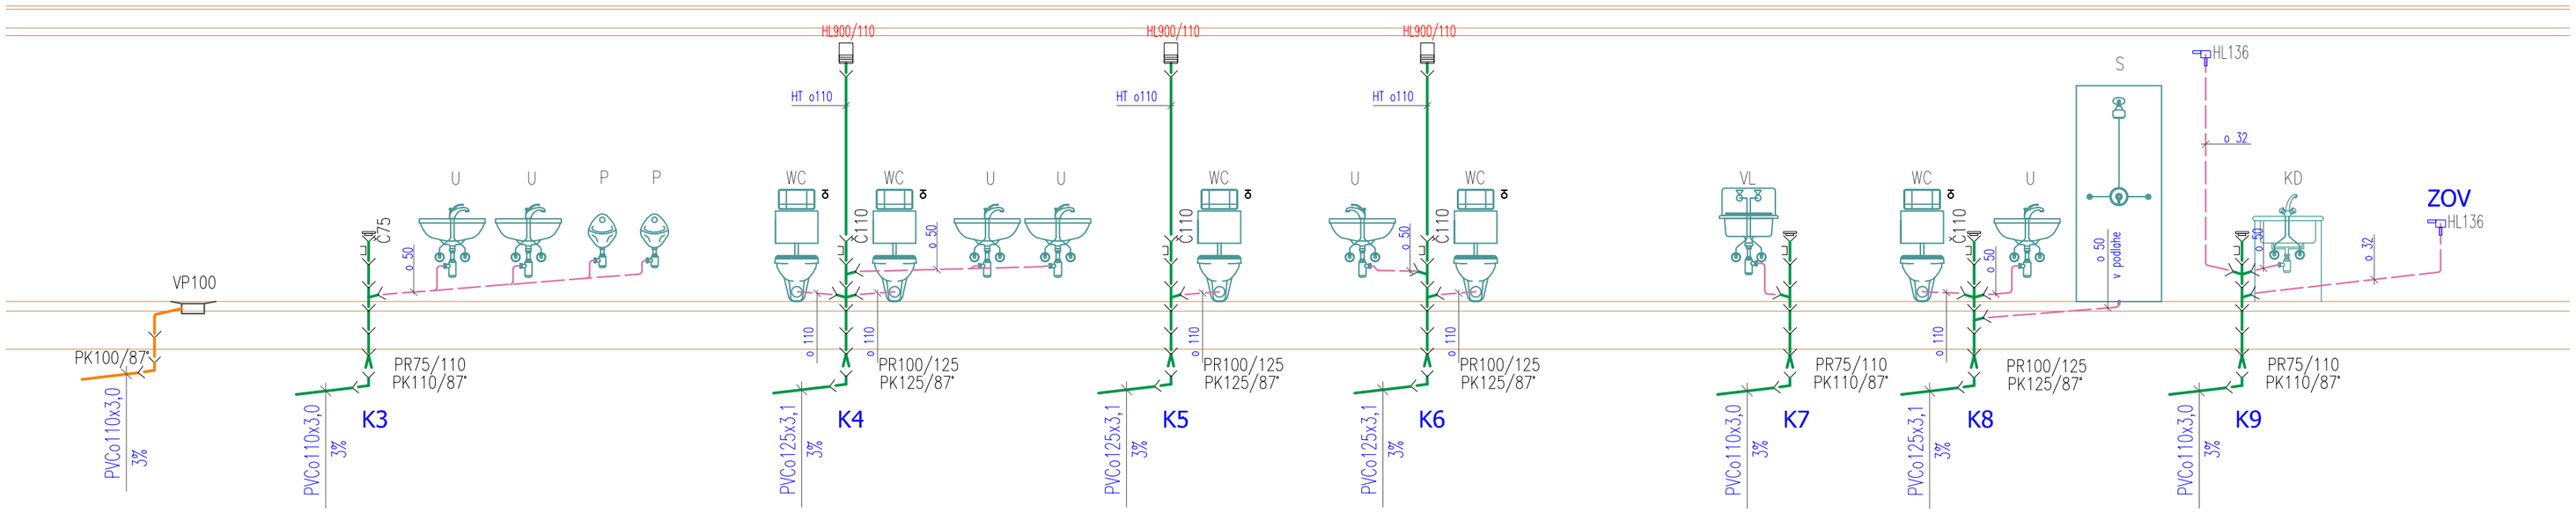

vnútorný vodovod

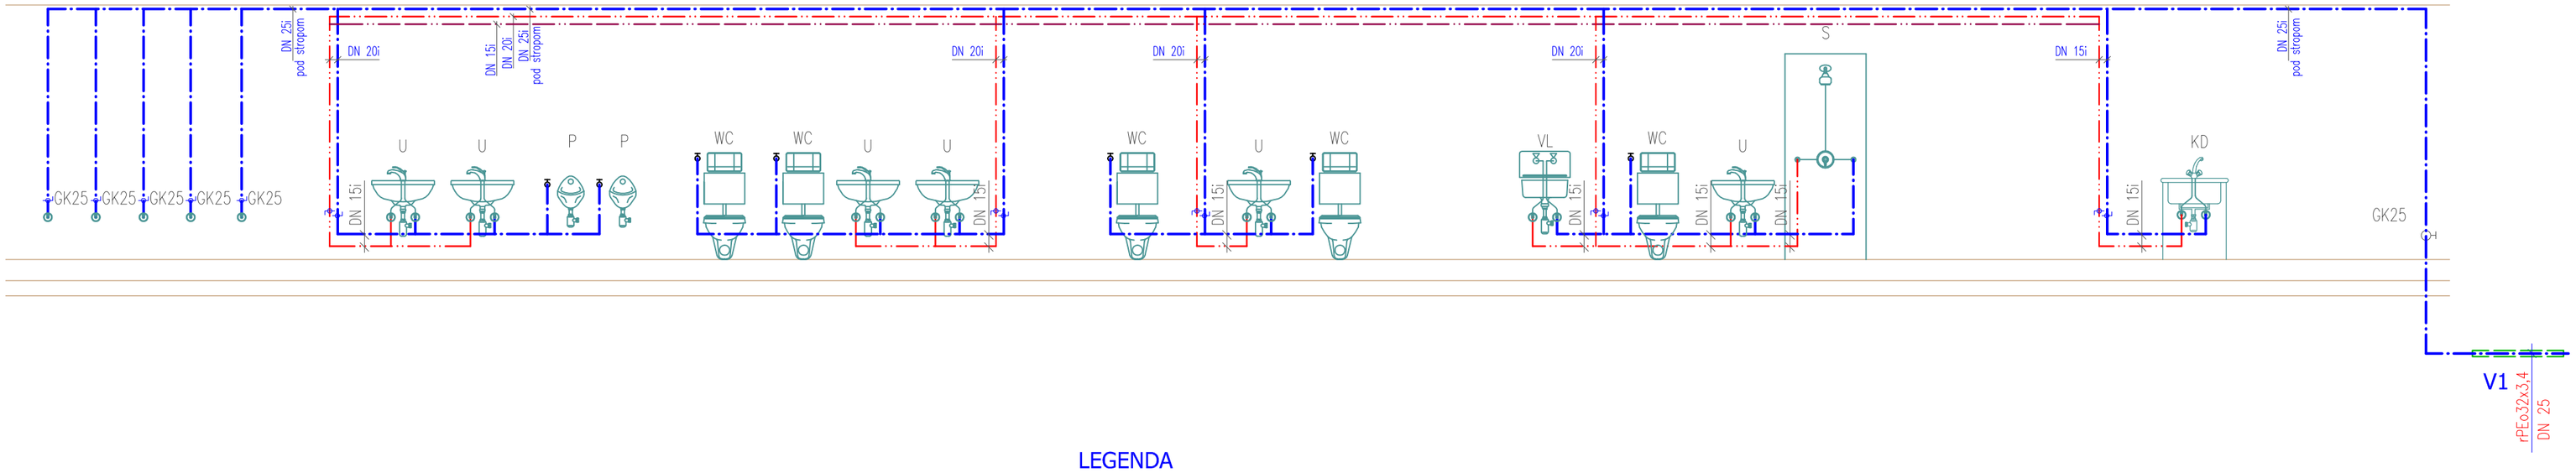

LEGENDA

- STUDENÁ VODA
- ZOHRIATA PITNÁ VODA–TÚV
- CIRKULÁCIA TÚV
- KANALIZÁCIA DAŽĎOVÁ – PVC HRDLOVÉ
- KANALIZÁCIA SPLAŠKOVÁ – PVC HRDLOVÉ
- KANALIZÁCIA – PRIPOJOVACIE HT

ZOV ZÁSOBNÍK VODY ZABUDOVANÝ V ZDROJI TEPLA – viď ÚK
K1 ODPADOVÉ POTRUBIE SPLAŠKOVEJ KANALIZÁCIE
V1 STÚPACIE POTRUBIE VODOVODU
D1 ODPADOVÉ POTRUBIE DAŽĎOVEJ KANALIZÁCIE

POZNÁMKY

- TYPY ZARIAĎOVACÍCH PREDMETOV BUDÚ UPRESNENÉ INVESTOROM
- STÚPAČKY KANALIZÁCIE DO o75mm JE MOŽNÉ ZAPUSTIŤ DO STENY, o 110 TREBA VIESŤ POPRI STENE A ZAKRYŤ SDK OBKLADOM
- POTRUBNÉ ROZVODY VODOVODU SÚ NAVRHNUTÉ Z RÚR IVAR.ALPEX–DUO XS SPÁJANÉ LISOVANÝMI TVAROVKAMI
- UCHYTENIE LEŽATÉHO A ZVISLÉHO POTRUBIA RIEŠIŤ: ZÁVESNÝM SYSTÉMOM napr.HILTI, alt.MUPRO
- VZÁJOMNÚ VZDIALENOSŤ ZÁVESOV RIEŠIŤ PODLA POKYNOV VÝROBCU POTRUBNÉHO SYSTÉMU
- UMIESTNENIE PEVNÝCH A POSUVNÝCH BODOV PRE DILATÁCIU PREVIESŤ PODLA ŠPECIFIKÁCIE VÝROBCU POTRUBIA
- ÚSEKY IZOLOVANÉHO POTRUBIA PRI ZÁVESOCH RIEŠIŤ VÝREZOM IZOLÁCIE A DODATOČNOU IZOLÁCIOU NA OBJÍMKACH ZÁVESOV
- VYKONÁVAŤ ZMENY OPROTI NÁVRHU JE MOŽNÉ PO DOHODE INVESTORA A DODÁVATELA
- ZA VYKONANÉ ZMENY ZODPOVEDÁ OSOBA, KTORÁ ZMENY NARIADILA

LEGENDA ZARIAĎOVACÍCH PREDMETOV

WC	ZÁCHODOVÁ MISA KOMBINOVANÁ ZÁVESNÁ + GEBERIT KOMBIFIX + ROHOVÝ VENTIL
U	UMÝVADLO KERAMICKÉ+ STOJÁNKOVÁ BATÉRIA
S	SPRCHA + SPRCHOVÁ BATÉRIA
KD	KUCHYSKÝ DREZ NEREZOVÝ+ STOJÁNKOVÁ BATÉRIA
VL	VÝLEVKA + NÁSTENNÁ BATÉRIA

POZNÁMKA

PROJEKTOVÁ DOKUMENTÁCIA JE VYHOTOVENÁ VÝHRADNE PRE POTREBY VYDANIA STAVEBNÉHO POVOLENIA
PRE REALIZÁCIU STAVBY BUDE VYPRACOVANÝ REALIZAČNÝ PROJEKT
DIMENZIE ROZVODOV, TYP A MATERIÁL ZABUDOVANÝCH ZARIADENÍ BUDÚ UPRESNENÉ V ZMLUVE MEDZI DODÁVATELOM A INVESTOROM

ZDRAVOTECHNICKÉ INŠTALÁCIE

PROJEKTANT	BITTER TIBOR
KRESLIL	BITTER TIBOR ml.
AUTOR PROJEKTU	Ing. arch. Ladislav Vikartovský, Ing. Vida Norbert
INVESTOR	F.PROPERTY s.r.o., K.Nagya 12/2, 945 01 Komárno
MIESTO STAVBY	k.ú. Marcelová, p.č. 3803/1, 3795/5, 3795/10, 3809/1, 3809/2, 3813, 3820/7

ATC PROJEKT
TIBOR BITTER-projektant TZB
aqua-therm-dima
zdravotechnika,vykurovanie
klimatizácia,vzduchotechnika
Rolníckej školy 13, 945 01 Komárno
tel: 0905 503 615, 0903 615 501
E-mail: atcprojekt@pobox.sk

NÁZOV STAVBY

ČSPHM F.Petrol Marcelová

PRE STAVEBNÉ POVOLENIE

Č.zákazky	214/2021
Arch.číslo	04/zti/214–2021

ČASŤ: VNÚTORNÉ INŠTALÁCIE ZT

MIERKA	Č.VÝKRESU
---	ZTI–4