

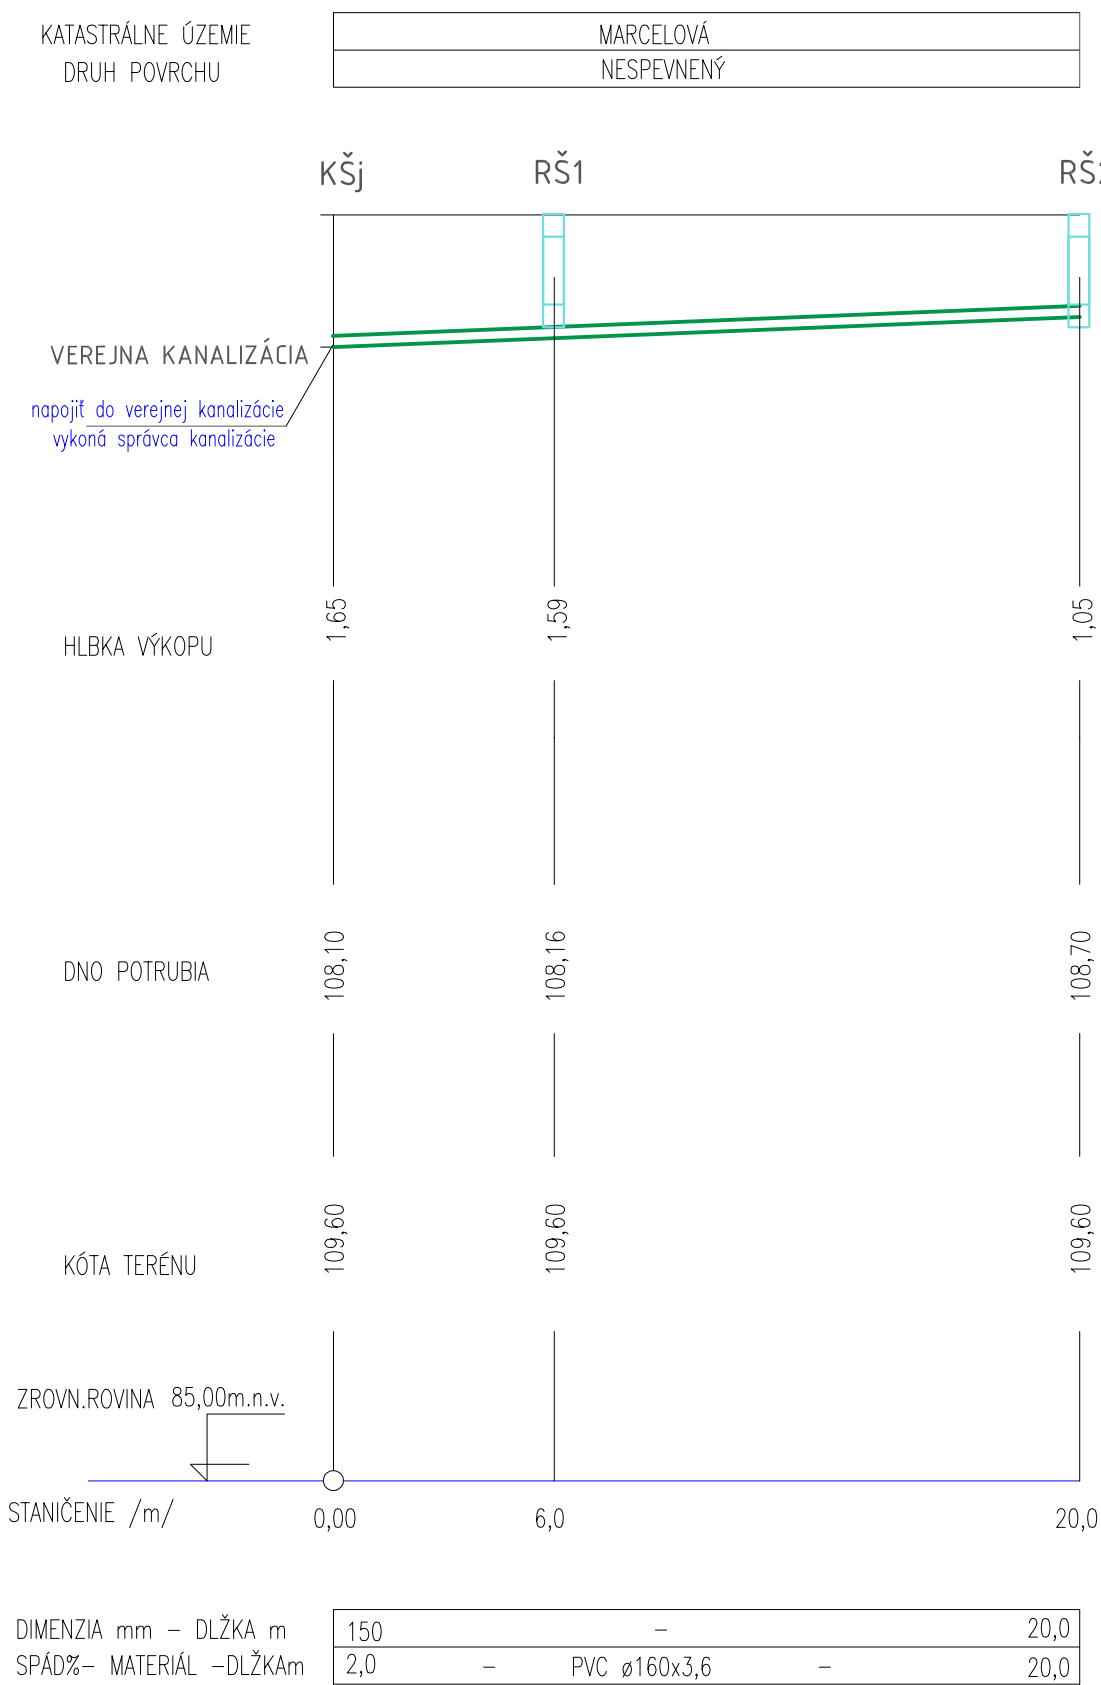


KANALIZAČNÁ PRÍPOJKA
POZDLŽNY PROFIL M 1:200/100

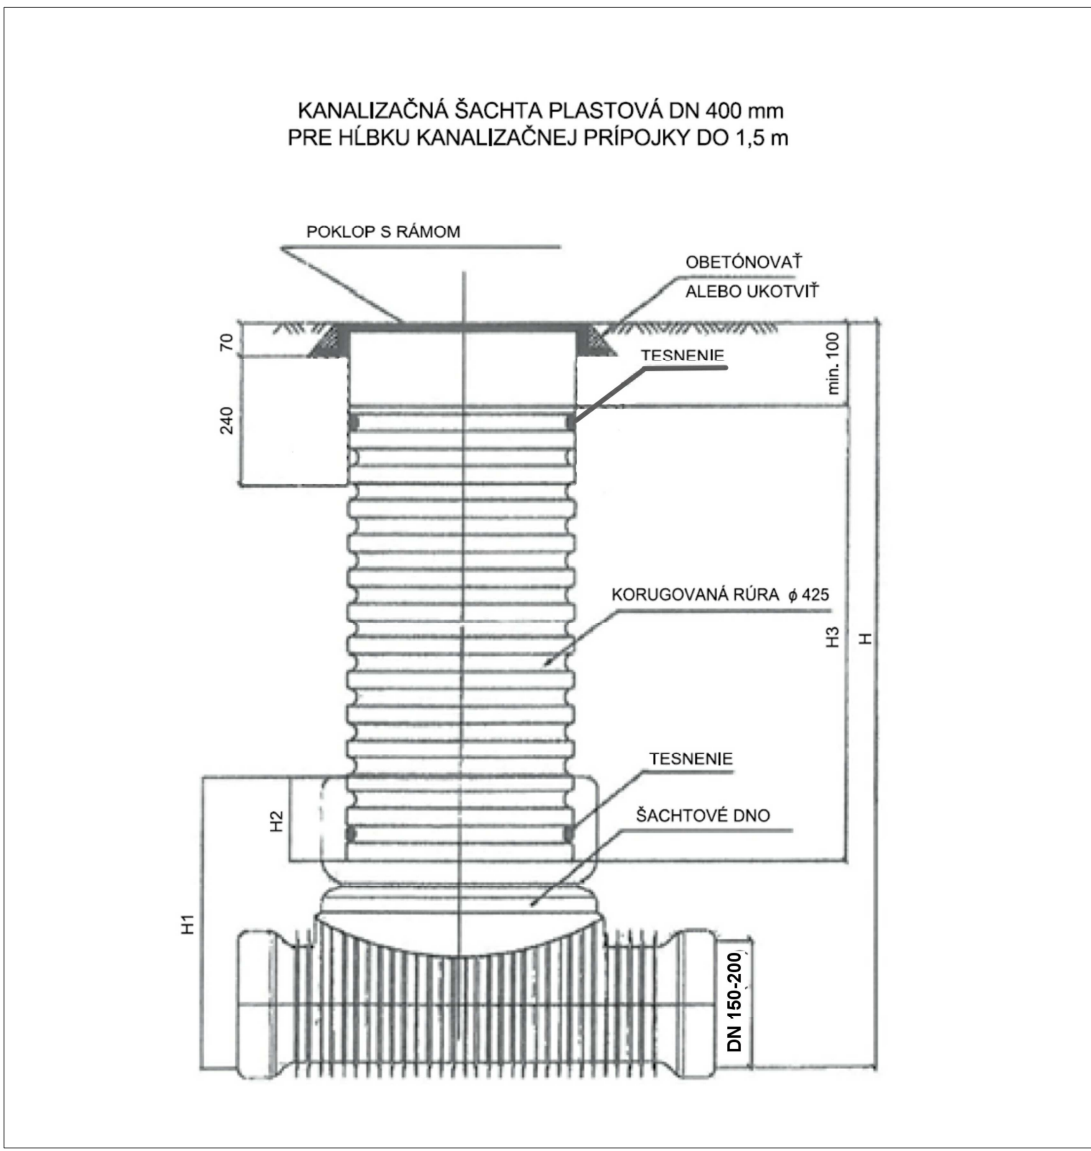


DETAIL ULOŽENIA POTRUBIA
KANALIZÁCIE

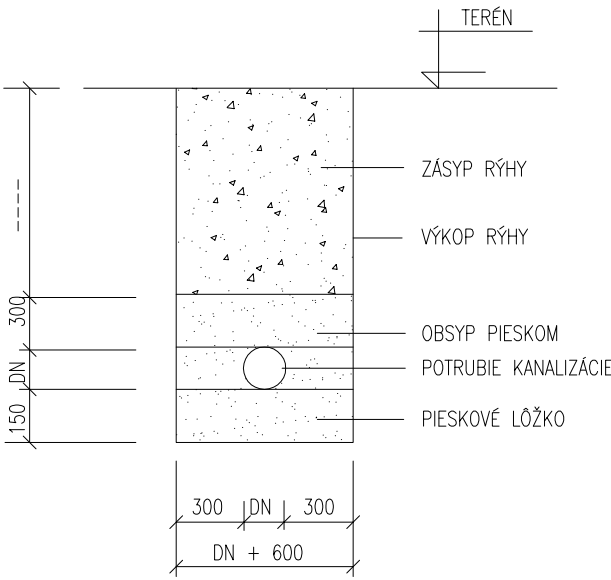


SO05 SPLAŠKOVÁ KANALIZÁCIA

PROJEKTANT	BITTER TIBOR	ATC PROJEKT TIBOR BITTER-projektant TZB aqua-therm-clima zdravotechnika,vykurovanie klimatizácia,vzduchotechnika Rolníckej školy 13, 945 01 Komárno tel: 0905 503 615, 0903 615 501 E-mail: atcprojekt@pobox.sk
KRESLIL	BITTER TIBOR ml.	
AUTOR PROJEKTU	Ing. arch. Ladislav Vikartovský, Ing. Vida Norbert	
INVESTOR	F.PROPERTY s.r.o., K.Nagya 12/2, 945 01 Komárno	
MIESTO STAVBY	k.ú. Marcelová, p.č. 3803/1, 3795/5, 3795/10,	
	3809/1, 3809/2, 3813, 3820/7	
NÁZOV STAVBY		
ČSPHM F.Petrol Marcelová		
PRE STAVEBNÉ POVOLENIE		
ČASŤ	KANALIZAČNÁ PRÍPOJKA SPLAŠKOVÁ	
Č.zákazky	214/2021	
Arch.číslo	06/zti/214-2021	
MIERKA	1:200/100	
Č.VÝKRESU	ZTI-6	


VODOMERNÁ ŠACHTA

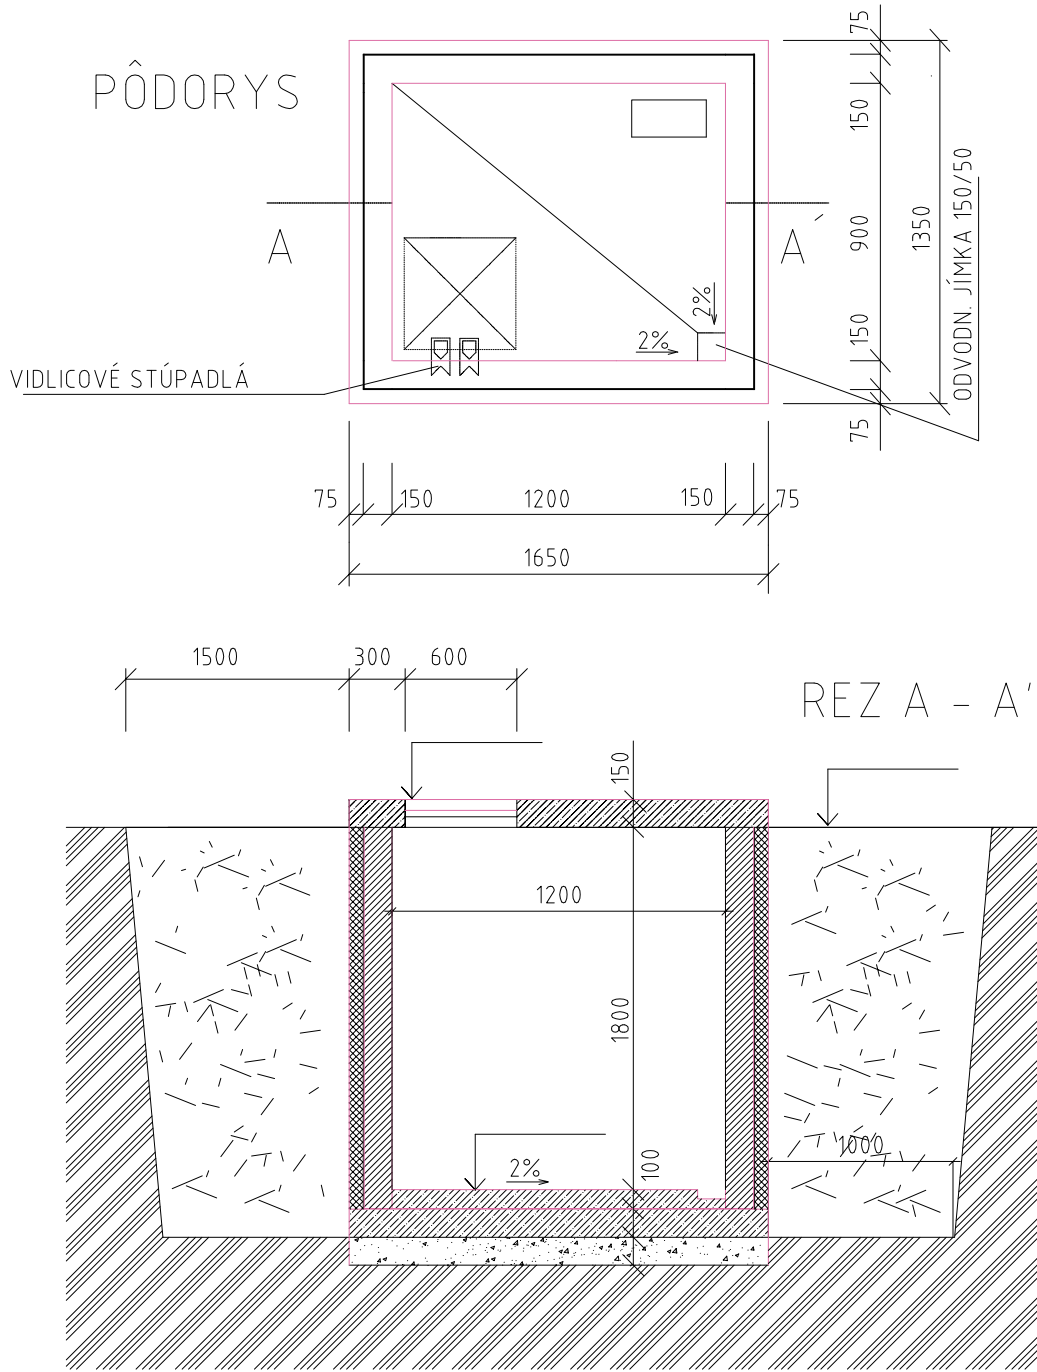

DETAIL ULOŽENIA POTRUBIA
VODOVODU

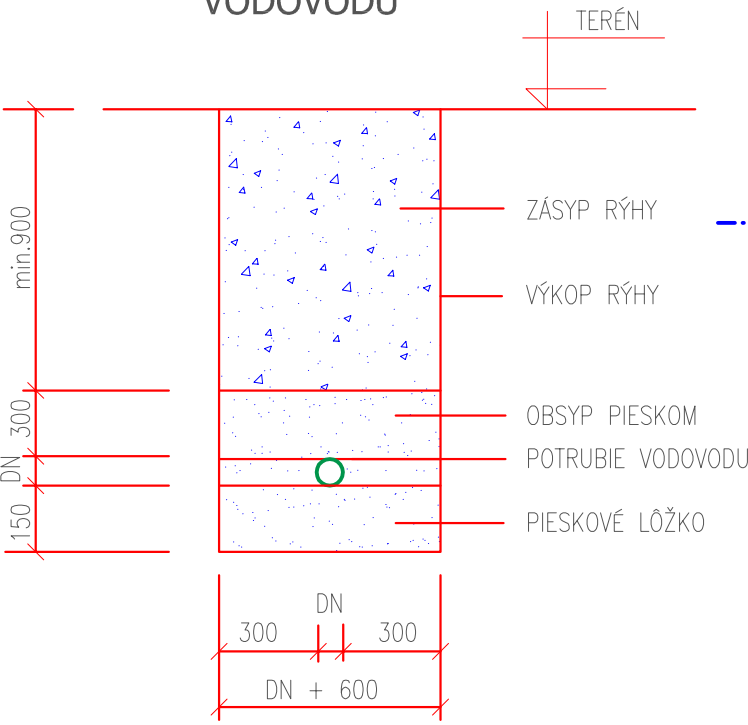

VODOMEROVÁ ZOSTAVA

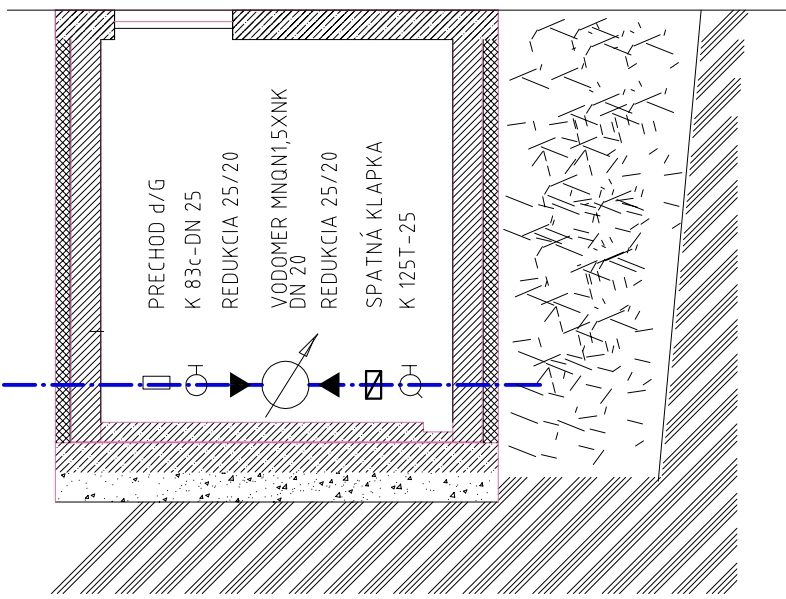

SO06 ÚPRAVA VODOVODNEJ PRÍPOJKY
SO07 AREÁLOVÝ VODOVOD

PROJEKTANT	BITTER TIBOR	ATC PROJEKT TIBOR BITTER-projektant TZB aqua-therm-clima zdravotechnika,vykurovanie klimatizácia,vzduchotechnika Rolníckej školy 13, 945 01 Komárno tel: 0905 503 615, 0903 615 501 E-mail: atcprojekt@pobox.sk
KRESLIL	BITTER TIBOR ml.	
AUTOR PROJEKTU	Ing. arch. Ladislav Vikartovský, Ing. Vida Norbert	
INVESTOR	F.PROPERTY s.r.o., K.Nagya 12/2, 945 01 Komárno	
MIESTO STAVBY	k.ú. Marcelová, p.č. 3803/1, 3795/5, 3795/10,	
	3809/1, 3809/2, 3813, 3820/7	
NÁZOV STAVBY		
ČSPHM F.Petrol Marcelová		
PRE STAVEBNÉ POVOLENIE		
ČASŤ	VODOMERNÁ ŠACHTA	
Č.zákazky	214/2021	
Arch.číslo	05/zti/214-2021	
MIERKA	1:20	
Č.VÝKRESU	ZTI-5	