VZOROVÉ USPORADANIE VSAKOVACIEHO SYSTÉMU EKODREN

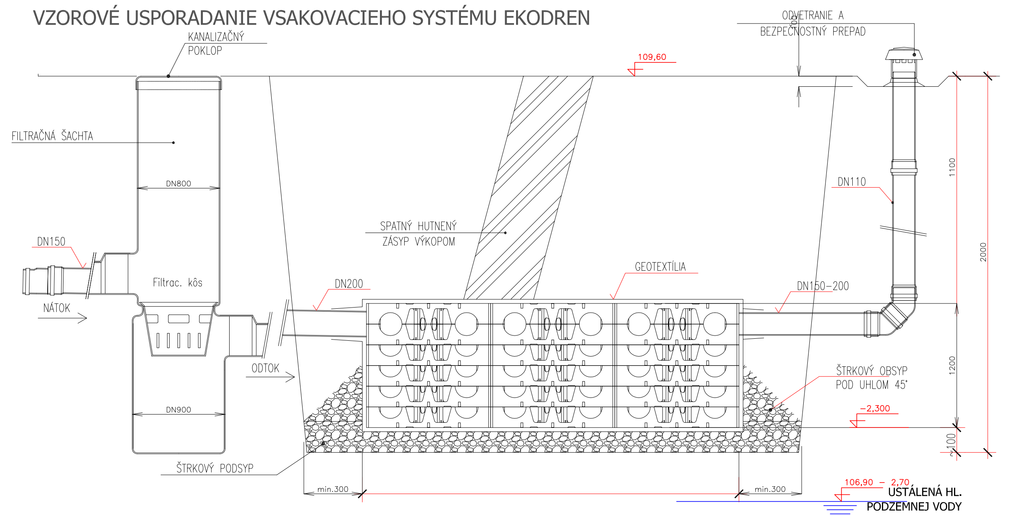

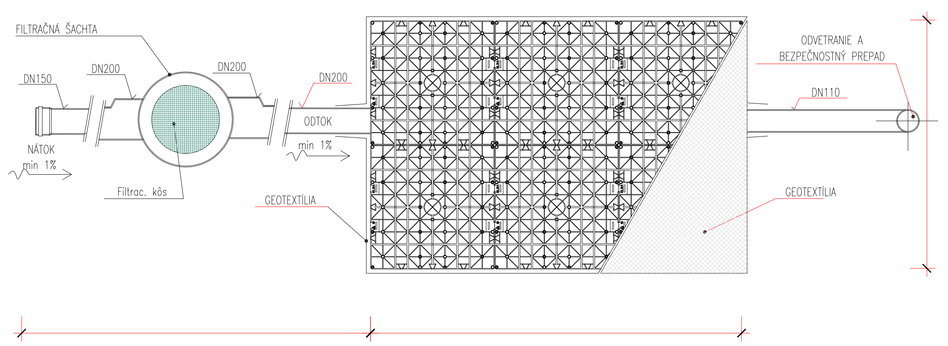

POZNÁMKY :

Technické údaje – DRENBLOK DB60 :

Rozmery (Dĺžka x šírka x výška v mm) 600 x 600 x 600
Objem brutto (l) 216
Úžitkový objem (%) > 95
Materiál čistý PP
Hmotnosť 1 kusu (kg) 10
Hmotnosť 1 m3 (kg) 46,3
Prípojenia (DN) 110 , 160
Minimálne krytie (m)
–pochôdzne min. 0,5
–osobné motorové vozidlo min. 0,8
–trojnápravové zaťažovacie vozidlo, 300 kN min. 1,0
–trojnápravové zaťažovacie vozidlo, 600 kN min. 1,0

PODMIENKY ULOŽENIA DRENBLOK :

1. BLOKY SA UKLADAJÚ NA URÓVNANÚ ZÁKLADOVÚ ŠKÁRU
2. MATERIÁL POD BLOKM NESMIE POŠKODIŤ GEOTEXTÍLIU
3. ZÁSYP BLOKOV JE MOŽNÝ VÝKOPKOM
4. MATERIÁL ZÁSYPU NESMIE POŠKODIŤ GEOTEXTÍLIU
5. MIERA ZHUTNENIA ZÁSYPU SA PRISPÔSOBUJE POŽIADAVKÁM ÚPRAVY POVRCHU (ZELEŇ, SPEVNENÁ PLOCHA)
6. PO ZÁSYPE 1.0 m NAD BLOKMI JE MOŽNÉ ZAŤAŽIŤ BLOKY TAŽKOU DOPRAVOU. (SLW60)
7. TAB – MAXIMÁLNA HĺBKA ZÁKLADOVEJ ŠKÁRY A MAXIMÁLNE KRYTIE V ZÁVISLOSTI OD POČTU VRSTIEV A TYPU ZAŤAŽENIA

DRENBLOK DB60 (SLW60)

Maximálne krytie vyjadruje tabuľka

POČET VRSTIEV	MAX. KRYTIE	DRENBLOK DB60 (SLW30) MAX.HĺBKA ZÁKLAD.ŠKÁRY	MAX. KRYTIE	MAX.HĺBKA ZÁKLAD.ŠKÁRY
1.	2,5m	3,1m	2,8m	3,4m
2.	2,2m	3,4m	2,5m	3,7m
3.	1,9m	3,7m	2,2m	4,0m
4.	1,6m	4,0m	1,9m	4,3m

Tabuľka vyjadruje závislosť max. krytia a max. hĺby základovej škáry od počtu vrstiev na seba uložených blokov

VsS1

strecha 340m2=4,89 l/s
sp.plocha 1100m2=14,84 l/s
prejazd.plocha 400m2=5,76 l/s
24,44 m3
1,2x koef=29,4 m3 = 135ks
inštalované 140ks

SO04 DAŽĎOVÁ KANALIZÁCIA A ORL

PROJEKTANT	BITTER TIBOR	ATC PROJEKT TIBOR BITTER-projektant TZB aqua-therm-clima zdravotechnika,vykurovanie klimatizácia,vzduchotechnika Rolníckej škoły 13, 945 01 Komárno tel. 0905 503 615, 0903 615 501 E-mail: atcprojekt@pobox.sk
KRESLIL	BITTER TIBOR ml.	
AUTOR PROJEKTU	Ing. arch. Ladislav Vikartovský, Ing. Vida Norbert	
INVESTOR	F.PROPERTY s.r.o., K.Nagya 12/2, 945 01 Komárno	
MIESTO STAVBY	k.ú. Marcelová, p.č. 3803/1, 3795/5, 3795/10, 3809/1, 3809/2, 3813, 3820/7	
NÁZOV STAVBY	ČSPHM F.Petrol Marcelová PRE STAVEBNÉ POVOLENIE	Č.zákazky 214/2021
		Arch.číslo 04/dk/214–2021
ČASŤ	OSADENIE VSAKOVACÍCH BLOKOV EKODREN	MIERKA ––– / Č.VÝKRESU DK–4

DAŽĎOVÁ KANALIZÁCIA ZO STRECHY
POZDĽŽNY PROFIL M 1:200/100

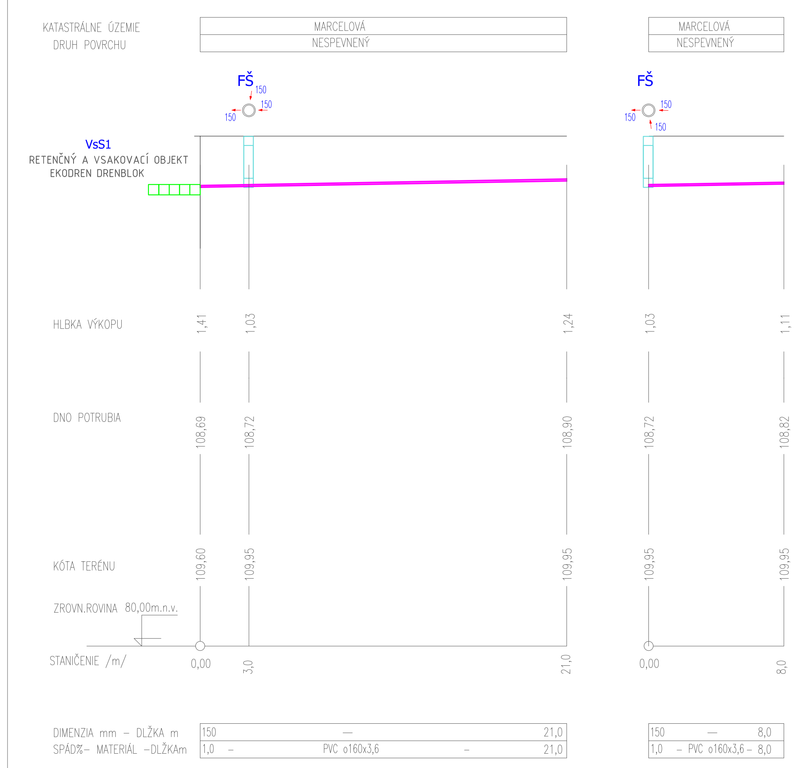

DETAIL ULOŽENIA POTRUBIA KANALIZÁCIE

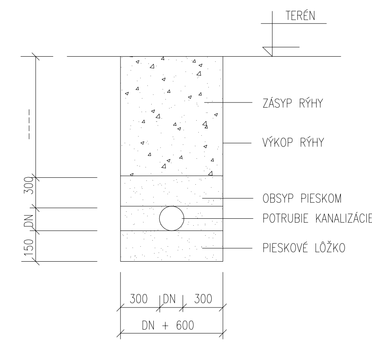

SO04 DAŽĎOVÁ KANALIZÁCIA A ORL

PROJEKTANT	BITTER TIBOR	ATC PROJEKT TIBOR BITTER-projektant TZB aqua-therm-clima zdravotechnika,vykurovanie klimatizácia,vzduchotechnika Rolníckej škoły 13, 945 01 Komárno tel. 0905 503 615, 0903 615 501 E-mail: atcprojekt@pobox.sk
KRESLIL	BITTER TIBOR ml.	
AUTOR PROJEKTU	Ing. arch. Ladislav Vikartovský, Ing. Vida Norbert	
INVESTOR	F.PROPERTY s.r.o., K.Nagya 12/2, 945 01 Komárno	
MIESTO STAVBY	k.ú. Marcelová, p.č. 3803/1, 3795/5, 3795/10, 3809/1, 3809/2, 3813, 3820/7	
NÁZOV STAVBY	ČSPHM F.Petrol Marcelová PRE STAVEBNÉ POVOLENIE	Č.zákazky 214/2021
		Arch.číslo 03/dk/214–2021
ČASŤ	DAŽĎOVÁ KANALIZÁCIA ZO STRECHY	MIERKA 1:200/100 / Č.VÝKRESU DK–3

DAŽĎOVÁ KANALIZÁCIA ZO SPEVNENÝCH PLÔCH
POZDĽŽNY PROFIL M 1:200/100

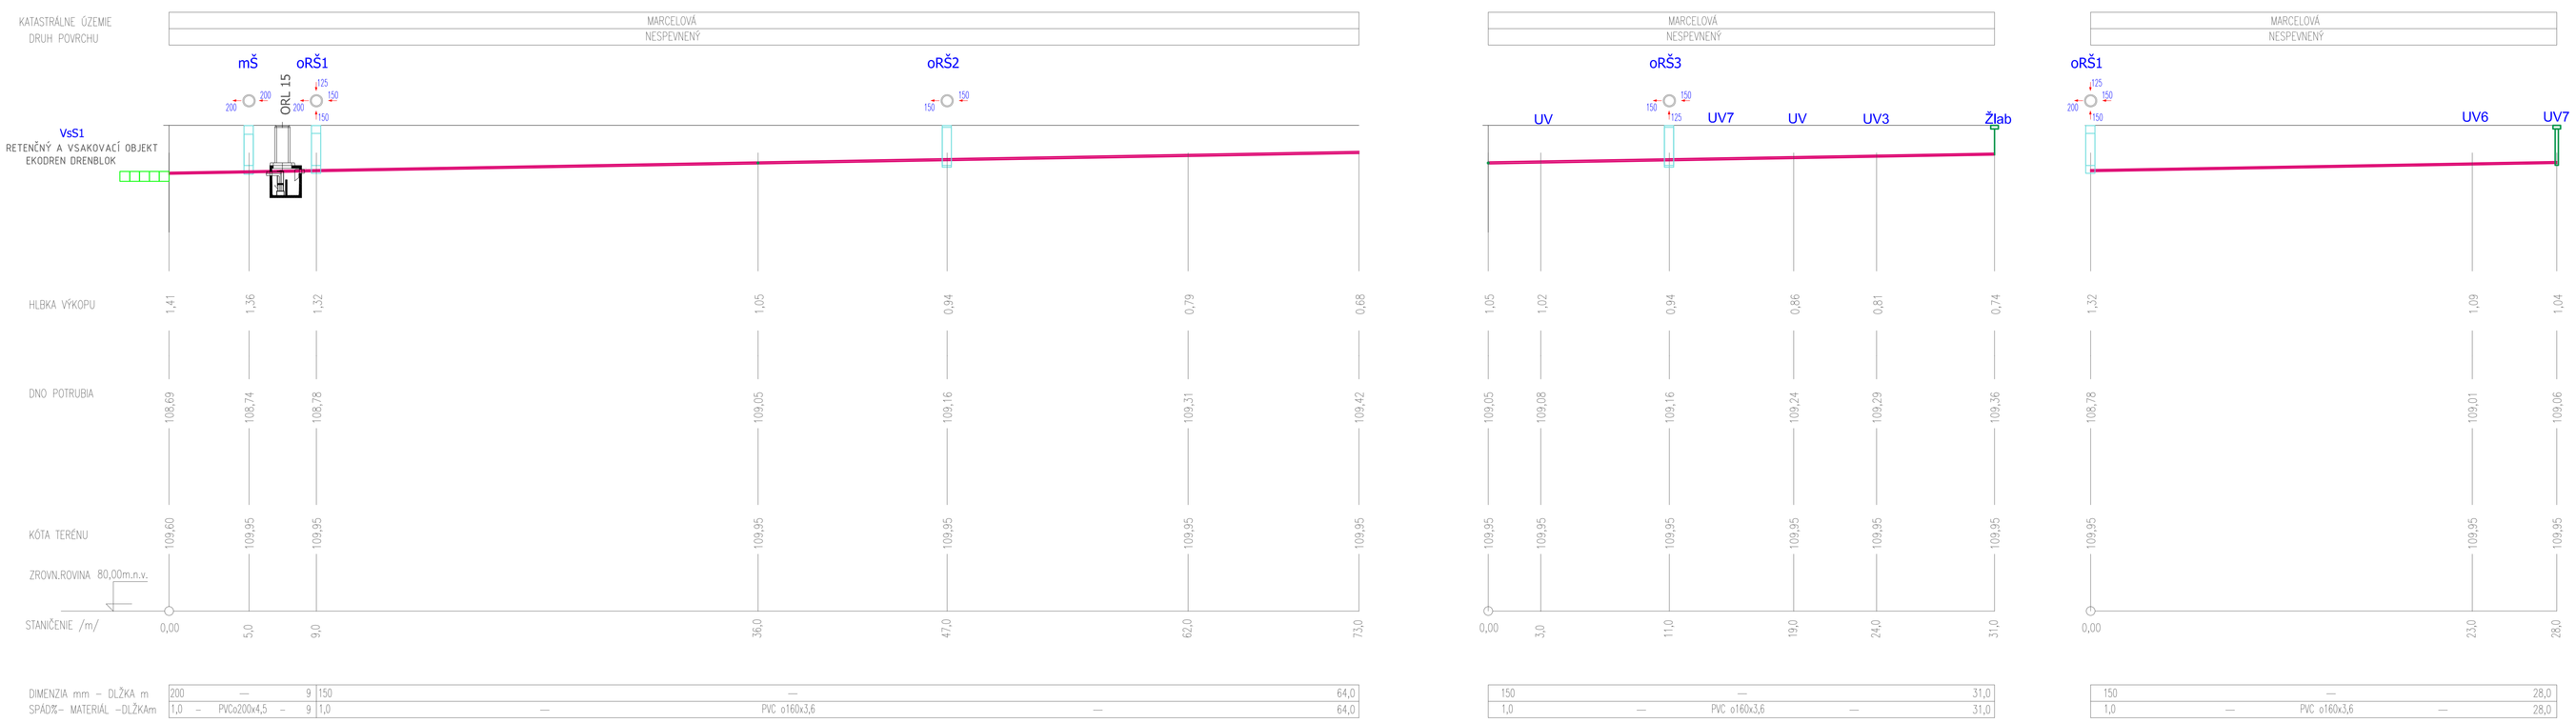

DETAIL ULOŽENIA POTRUBIA KANALIZÁCIE

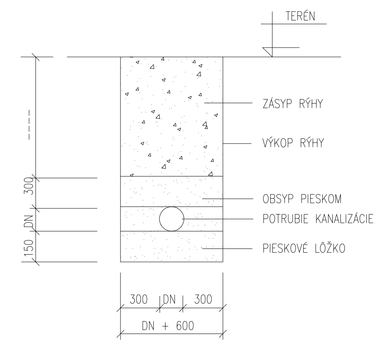

SO04 DAŽĎOVÁ KANALIZÁCIA A ORL

PROJEKTANT	BITTER TIBOR	ATC PROJEKT TIBOR BITTER-projektant TZB aqua-therm-clima zdravotechnika,vykurovanie klimatizácia,vzduchotechnika Rolníckej škoły 13, 945 01 Komárno tel. 0905 503 615, 0903 615 501 E-mail: atcprojekt@pobox.sk
KRESLIL	BITTER TIBOR ml.	
AUTOR PROJEKTU	Ing. arch. Ladislav Vikartovský, Ing. Vida Norbert	
INVESTOR	F.PROPERTY s.r.o., K.Nagya 12/2, 945 01 Komárno	
MIESTO STAVBY	k.ú. Marcelová, p.č. 3803/1, 3795/5, 3795/10, 3809/1, 3809/2, 3813, 3820/7	
NÁZOV STAVBY	ČSPHM F.Petrol Marcelová PRE STAVEBNÉ POVOLENIE	Č.zákazky 214/2021
		Arch.číslo 02/dk/214–2021
ČASŤ	DAŽĎOVÁ KANALIZÁCIA ZO SPEVNENÝCH PLÔCH	MIERKA 1:200/100 / Č.VÝKRESU DK–2