




VRTANIE VEKA KOMORY NÁDRŽE PRE BENZÍNY A DIESEL plus

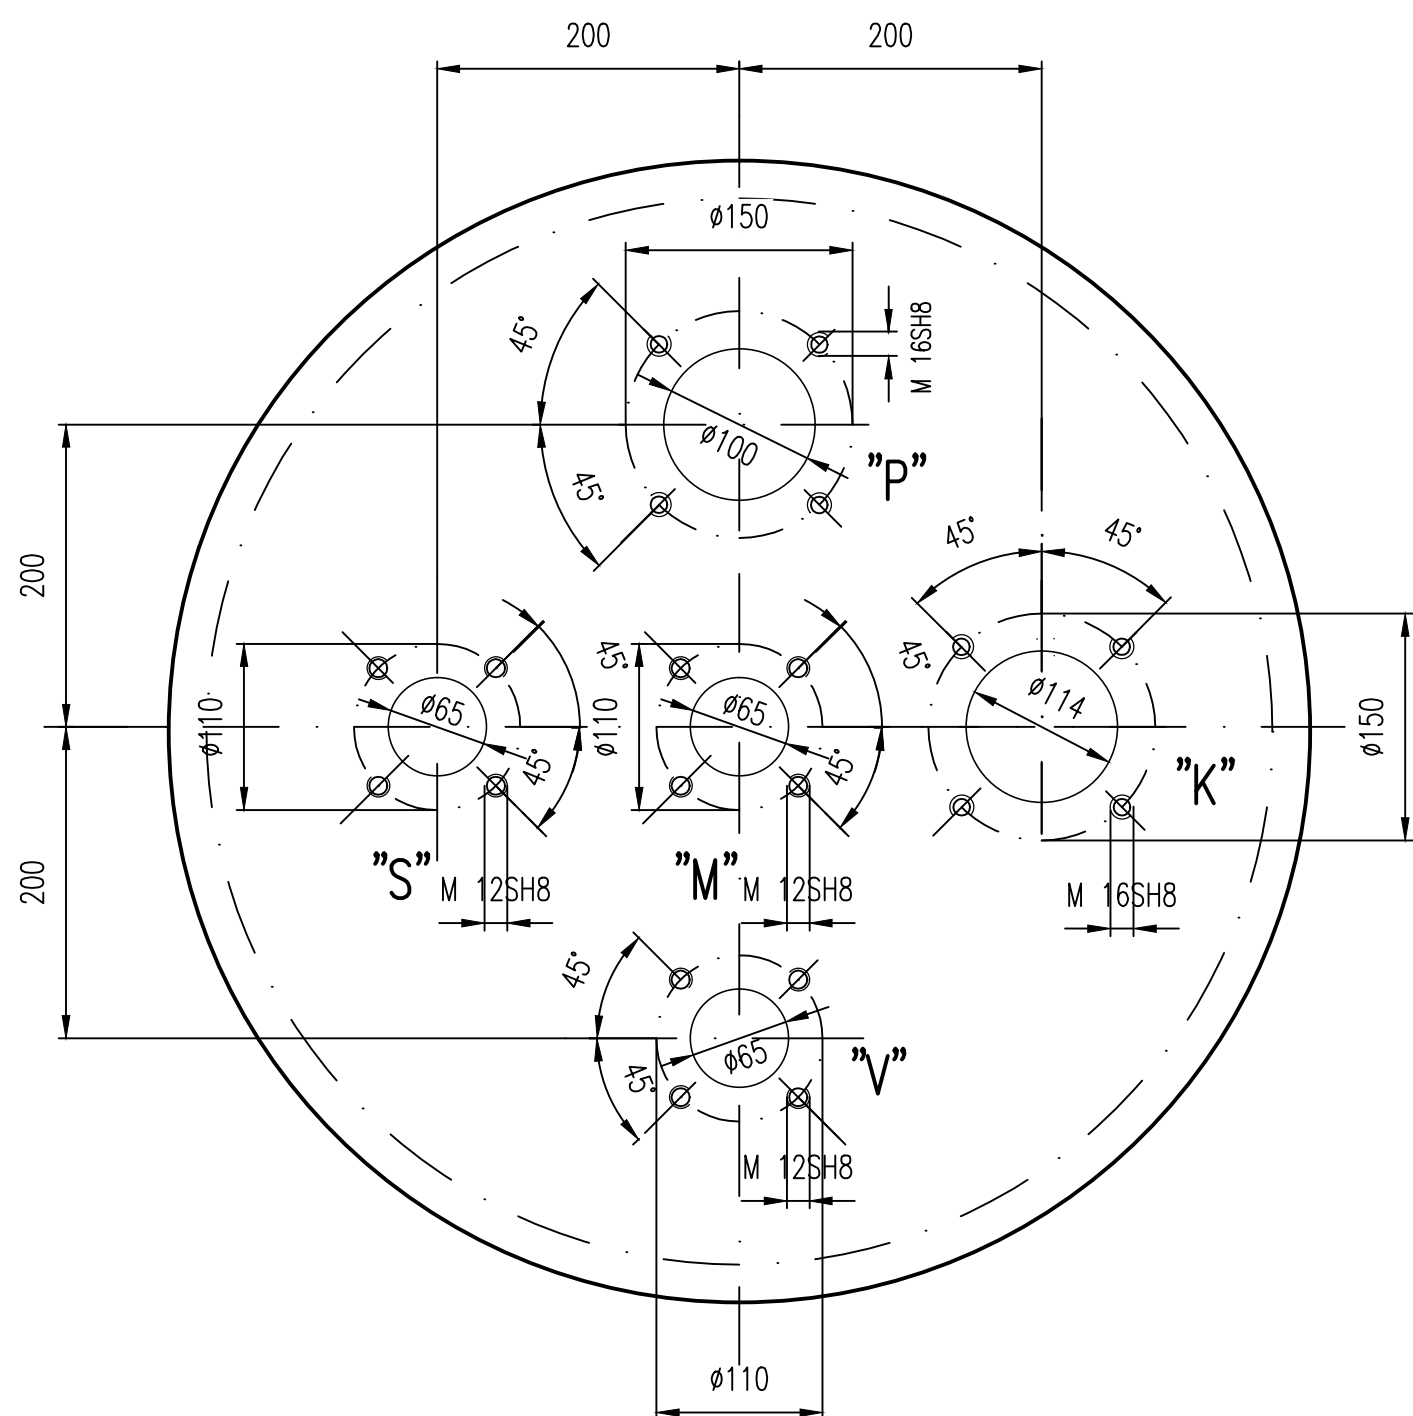


VRTANIE VEKA KOMORY NÁDRŽE PRE DIESEL

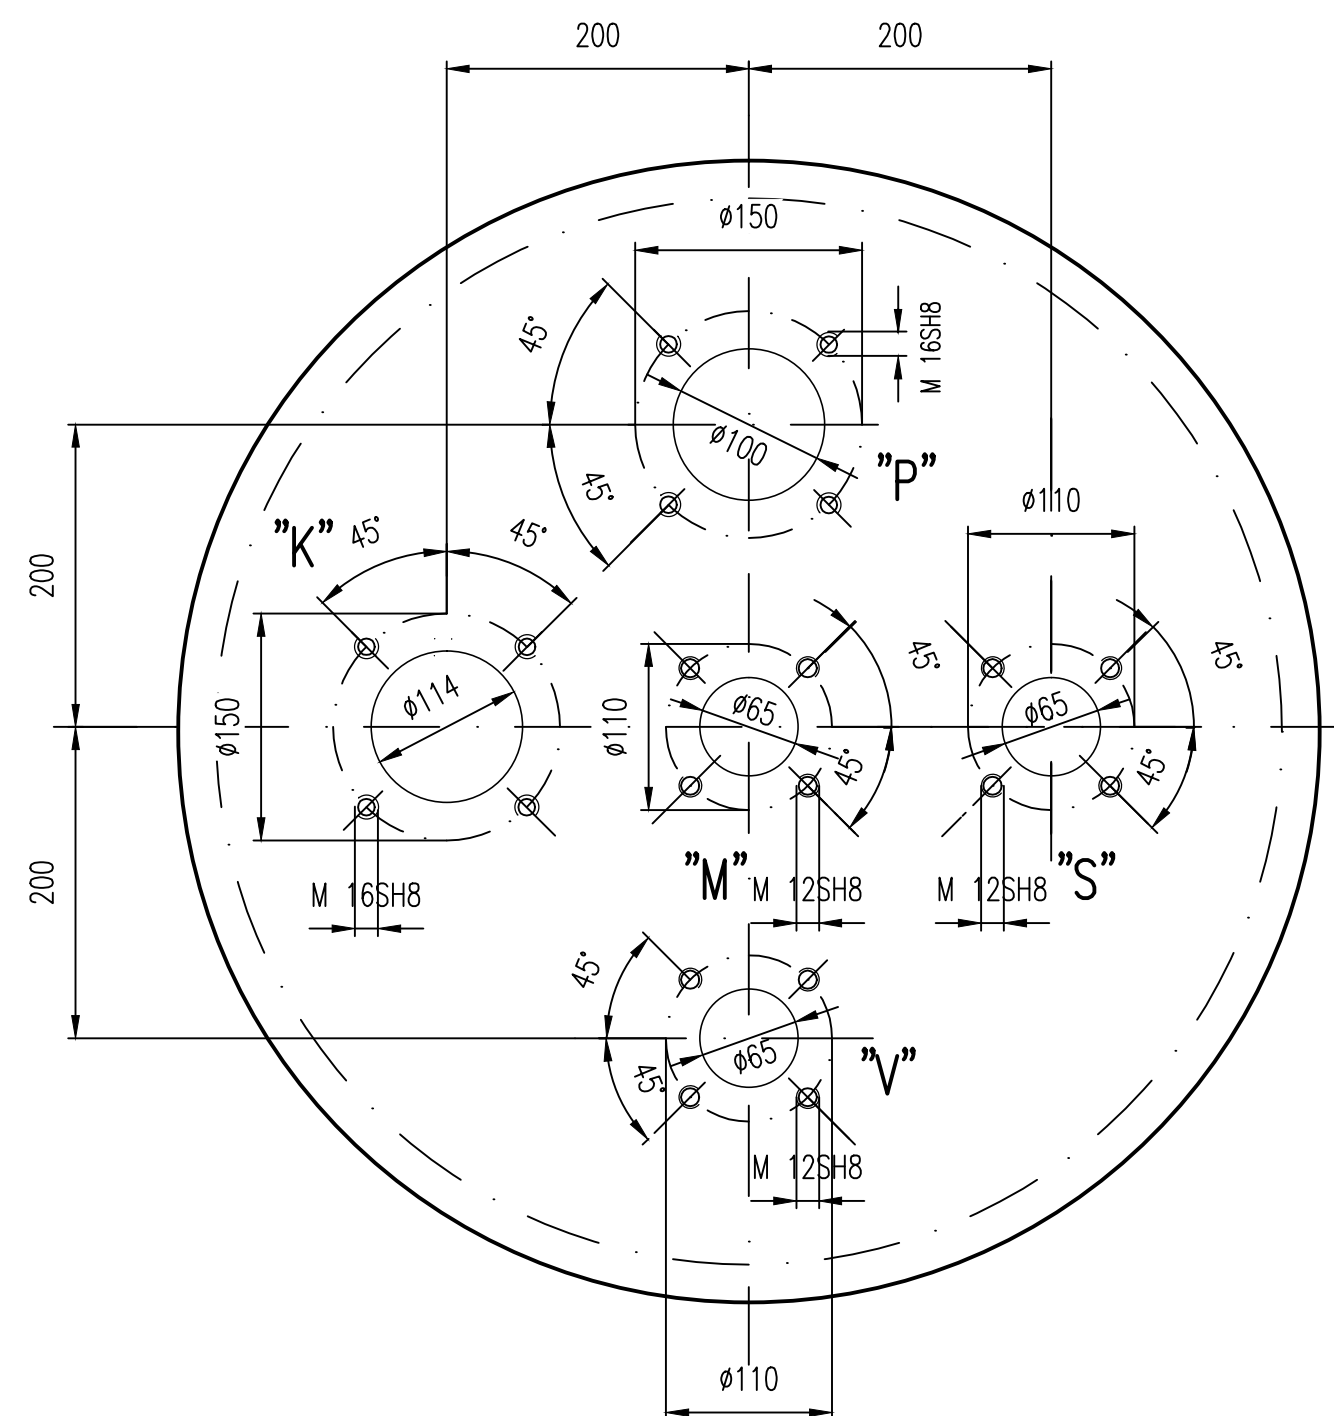

VRTANIE VEKA KOMORY HAVARIJNEJ NÁDRŽE

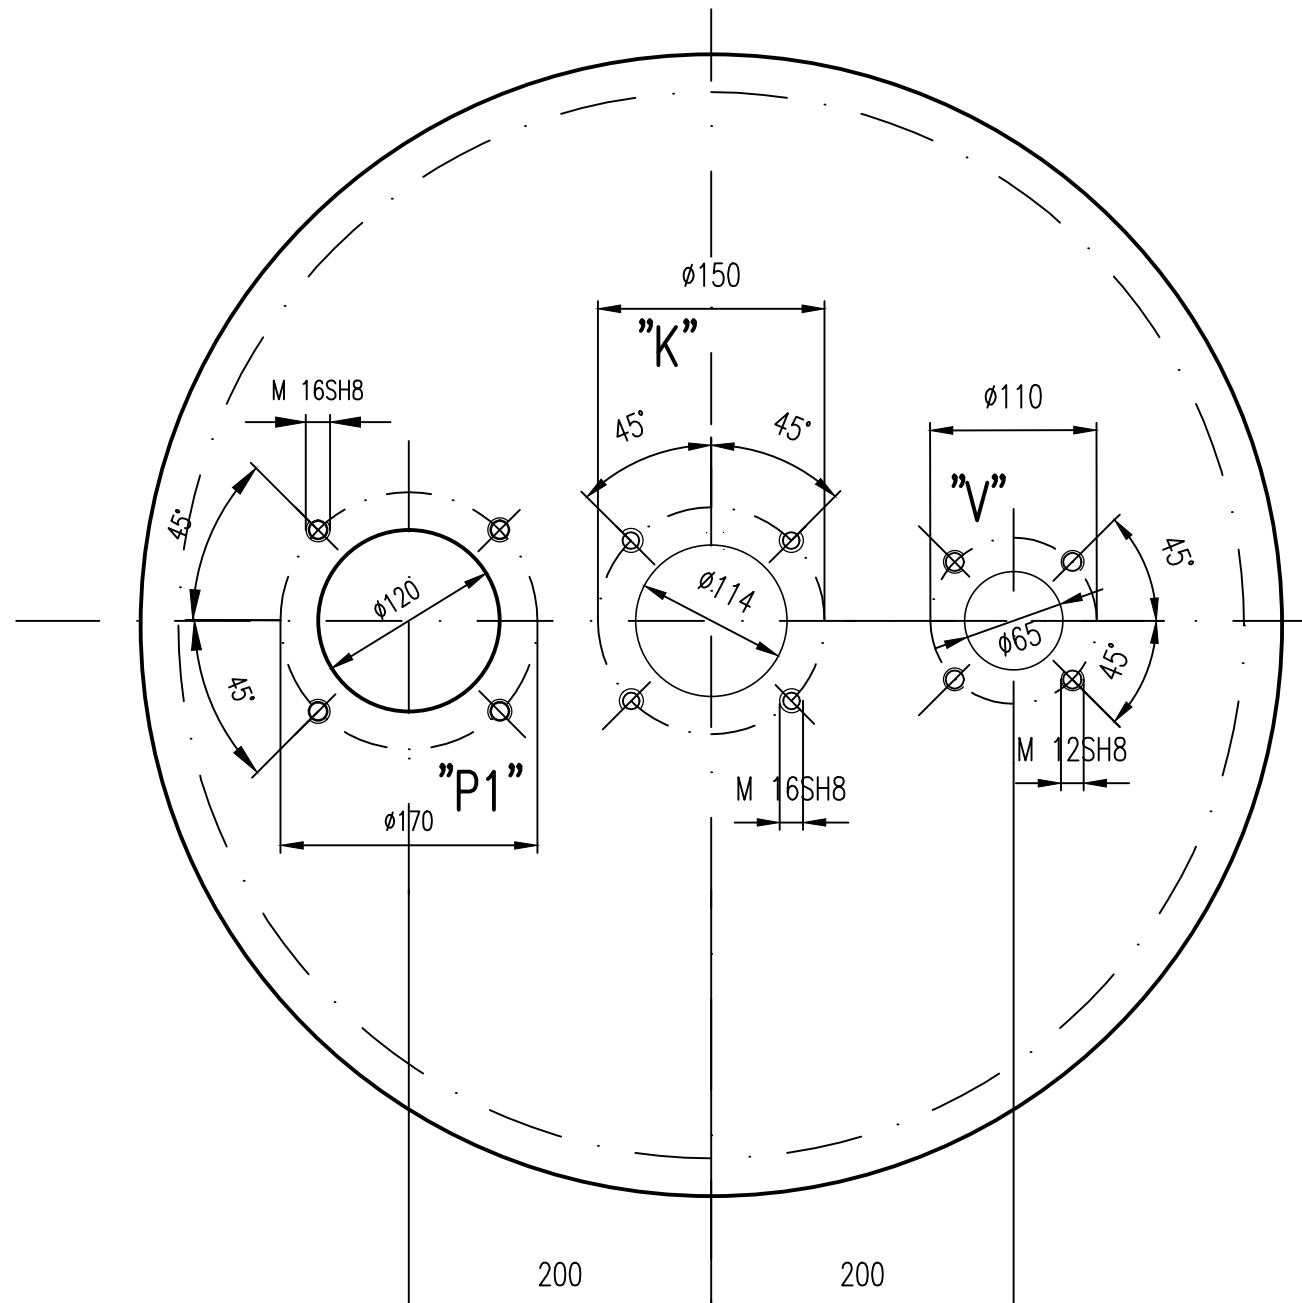

VRTANIE VEKA KOMORY NÁDRŽE PRE AD BLUE A WSE

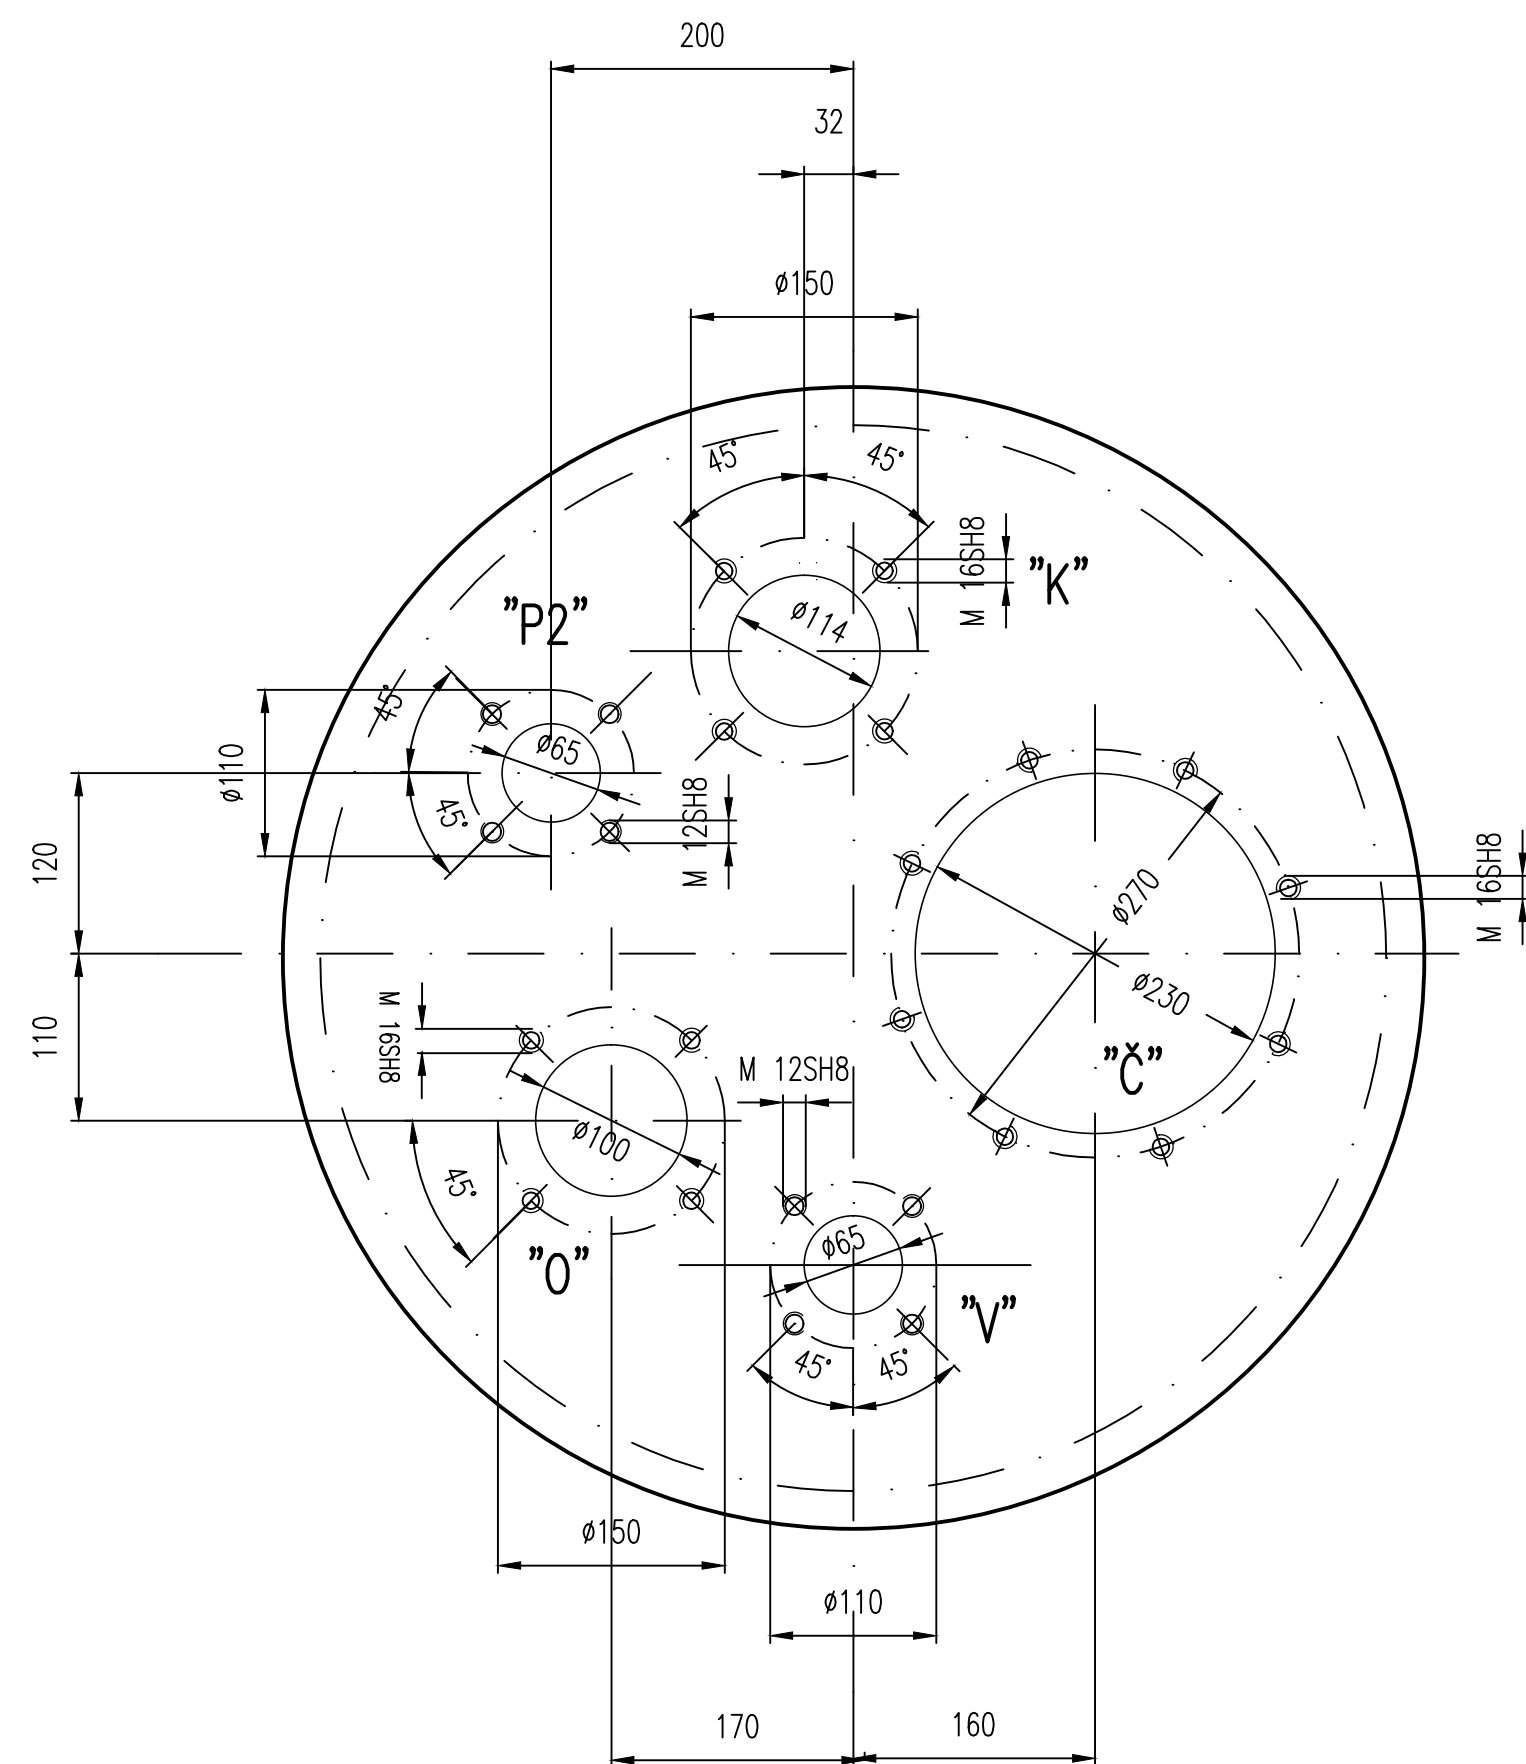

LEGENDA

- "P" – VRTANIE PRÍRUBY PRE PLNIACU ARMATÚRU 8211.80, DN 80, PN 6
- "P1" – VRTANIE PRÍRUBY PRE PLNIACU ARMATÚRU 8211.150, DN 100, PN 6
- "K" – VRTANIE PRÍRUBY PRE KONTINUÁLNY MERAČ "SITE SENTINEL", DN 80, PN 6
- "O" – VRTANIE PRÍRUBY PRE ODKALOVACIU ARMATÚRU 8271.80, DN 80, PN 6
- "S" – VRTANIE PRÍRUBY PRE SACIU ARMATÚRU 8221.50, DN 50, PN 6
- "V" – VRTANIE PRÍRUBY PRE ROHOVÚ NEPRÍEBOJNÚ POISTKU PD-RNPA-IIA-DN50-PN6
- "M" – VRTANIE PRÍRUBY PRE MERNÚ ARMATÚRU 8241.50, DN 50, PN 6
- "Č" – VRTANIE PRÍRUBY PRE PONORNÉ ČERPADLO "BEST 5"

zhotoviteľ PD: FKF design spol. s r.o., Hlavná 14/A, Komárno 4, 945 04	
hlavný inžinier projektu: Ing. arch. Ladislav Vikartovský	
objednávateľ: F.PROPERTY s.r.o., K.Nagya 12/2, 945 01 Komárno	
miesto stavby: okres Komárno, k.ú. Marcelová, p.č. 3803/1, 3795/5, 3795/10, 3809/1, 3809/2, 3813, 3820/7	
zodpovedný projektant: Ing. Pavol Pristaš	
názov stavby: ČSPHM F.Petrol Marcelová	
autor projektu: Ing. arch. Ladislav Vikartovský	
názov výkresu: VRTANIE VIEK	
Prevádzkový súbor : PS 1.1 STROJNÁ ČASŤ ČSPHM	
vypracoval: Ing. Pavol Pristaš	
stupeň: DSP dátum: 08.2021 miera: 1:5	
číslo výkresu: 06	