

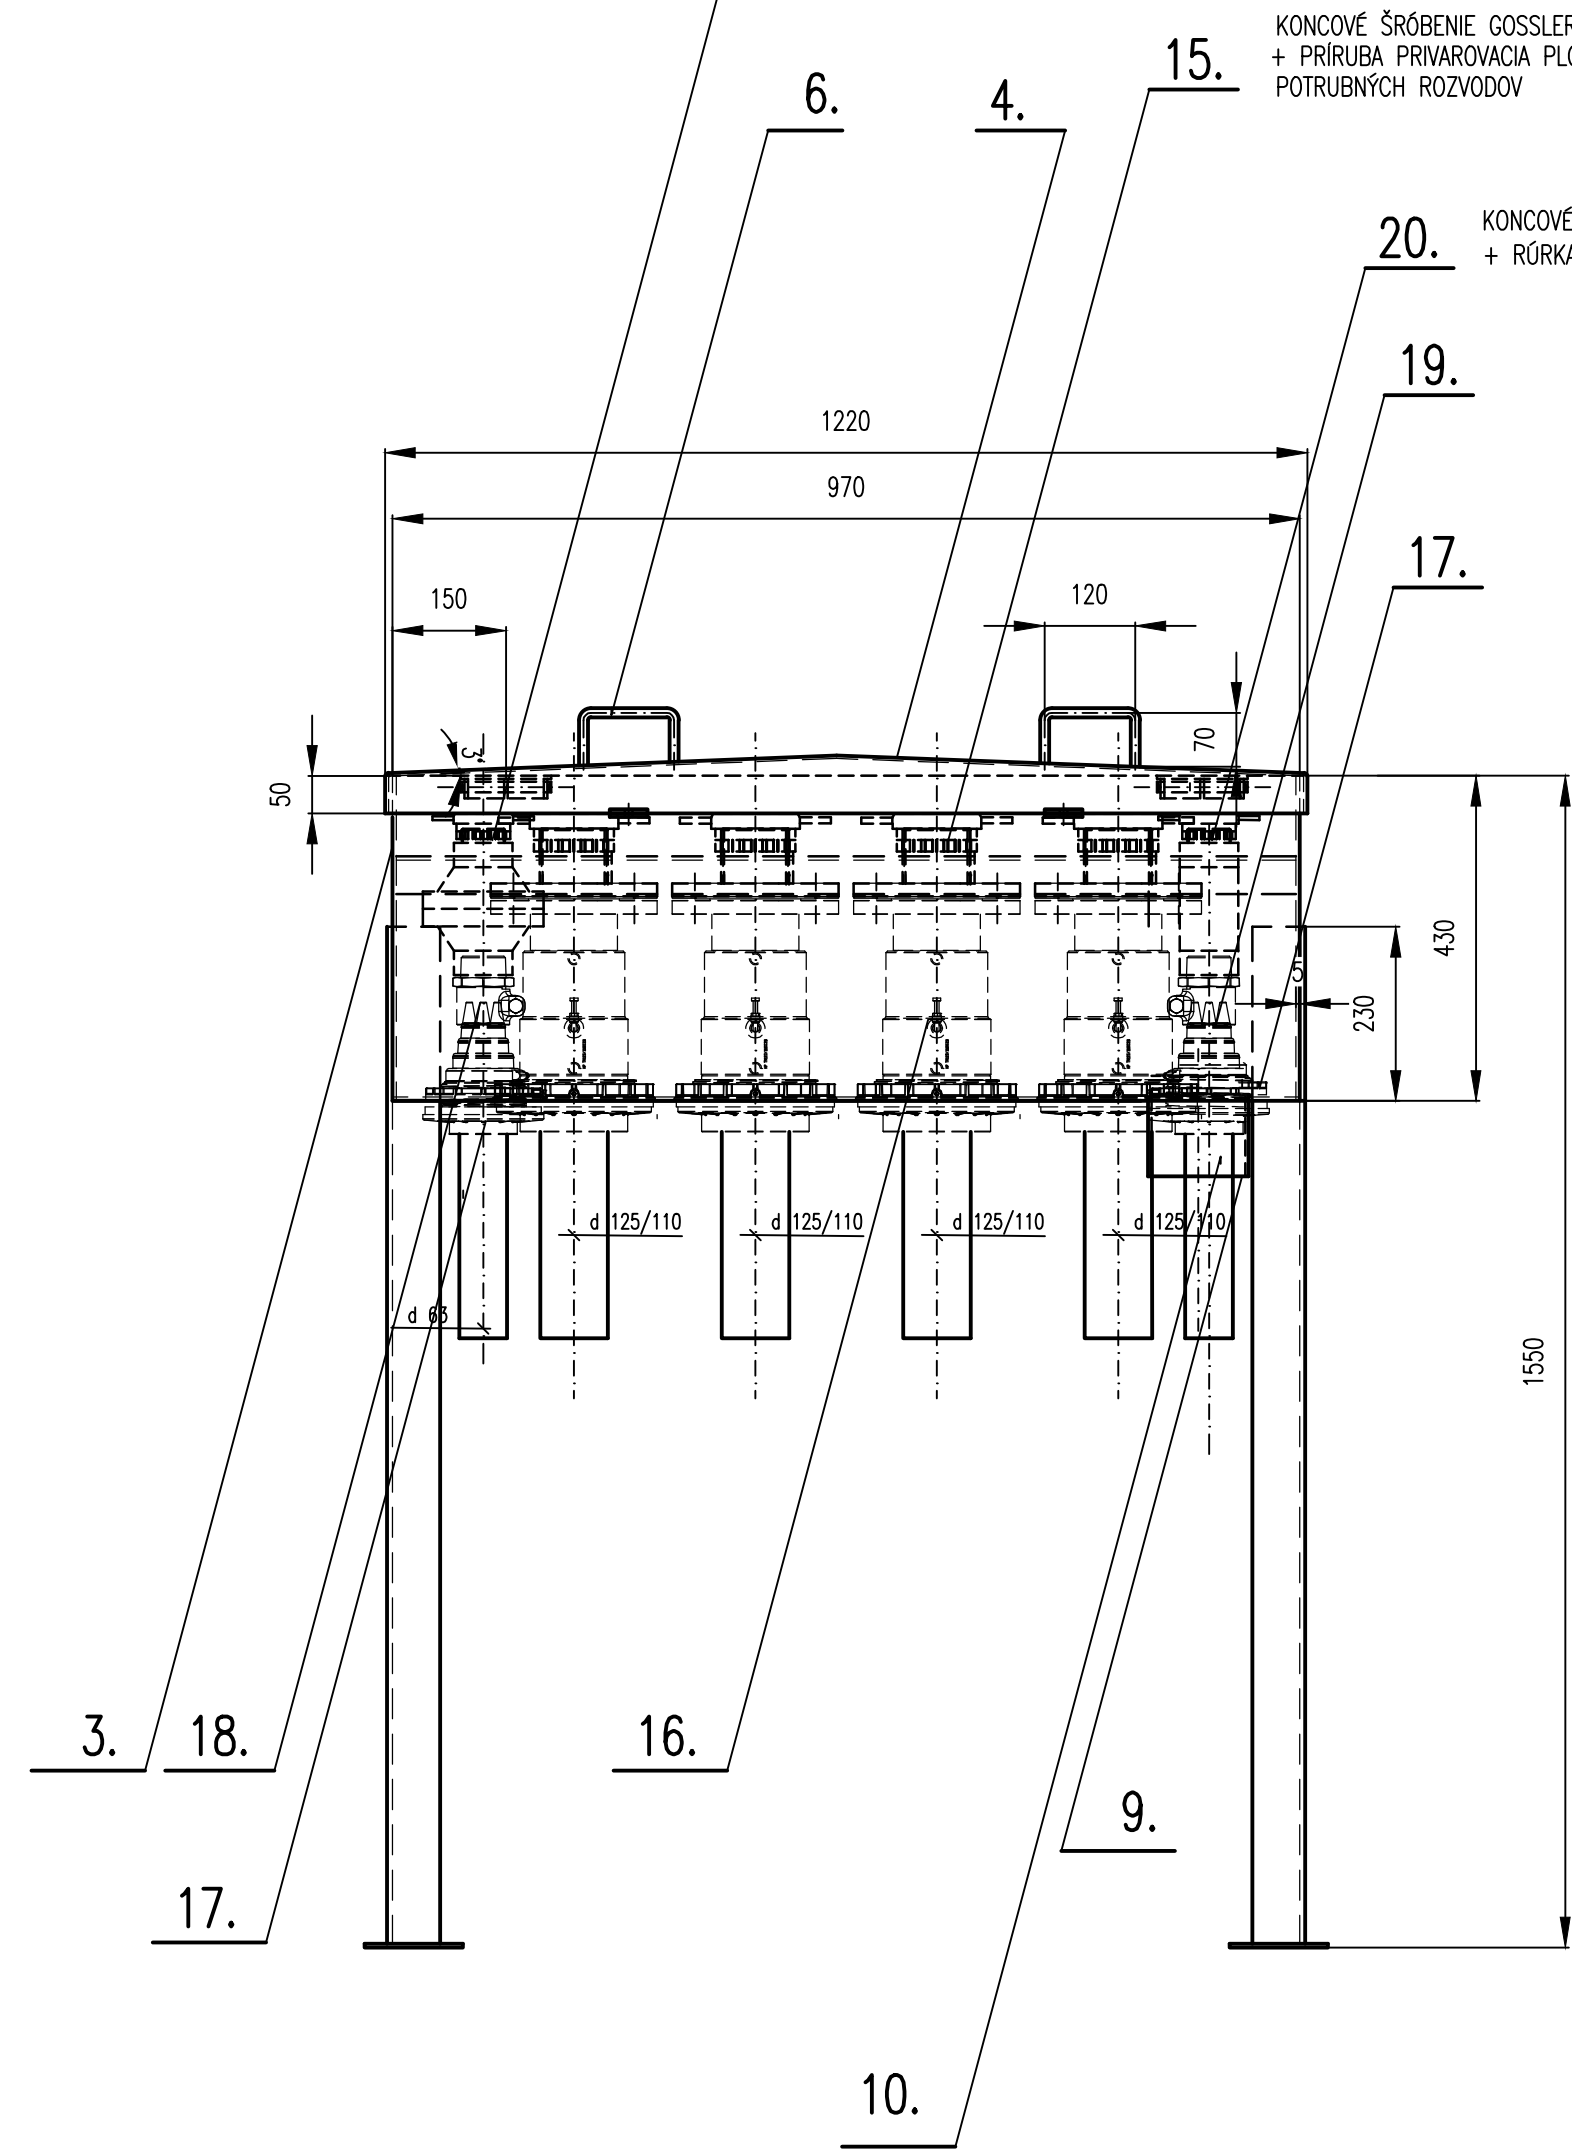


KONCOVÉ ŠRÓBENIE GOSSLER 2" + VSUVKA S VONKAJŠÍM ZÁVITOM G 2" 14.
+ RÚRKA G 2" – 200, SÚ DODÁVKOU POTRUBNÝCH ROZVODOV

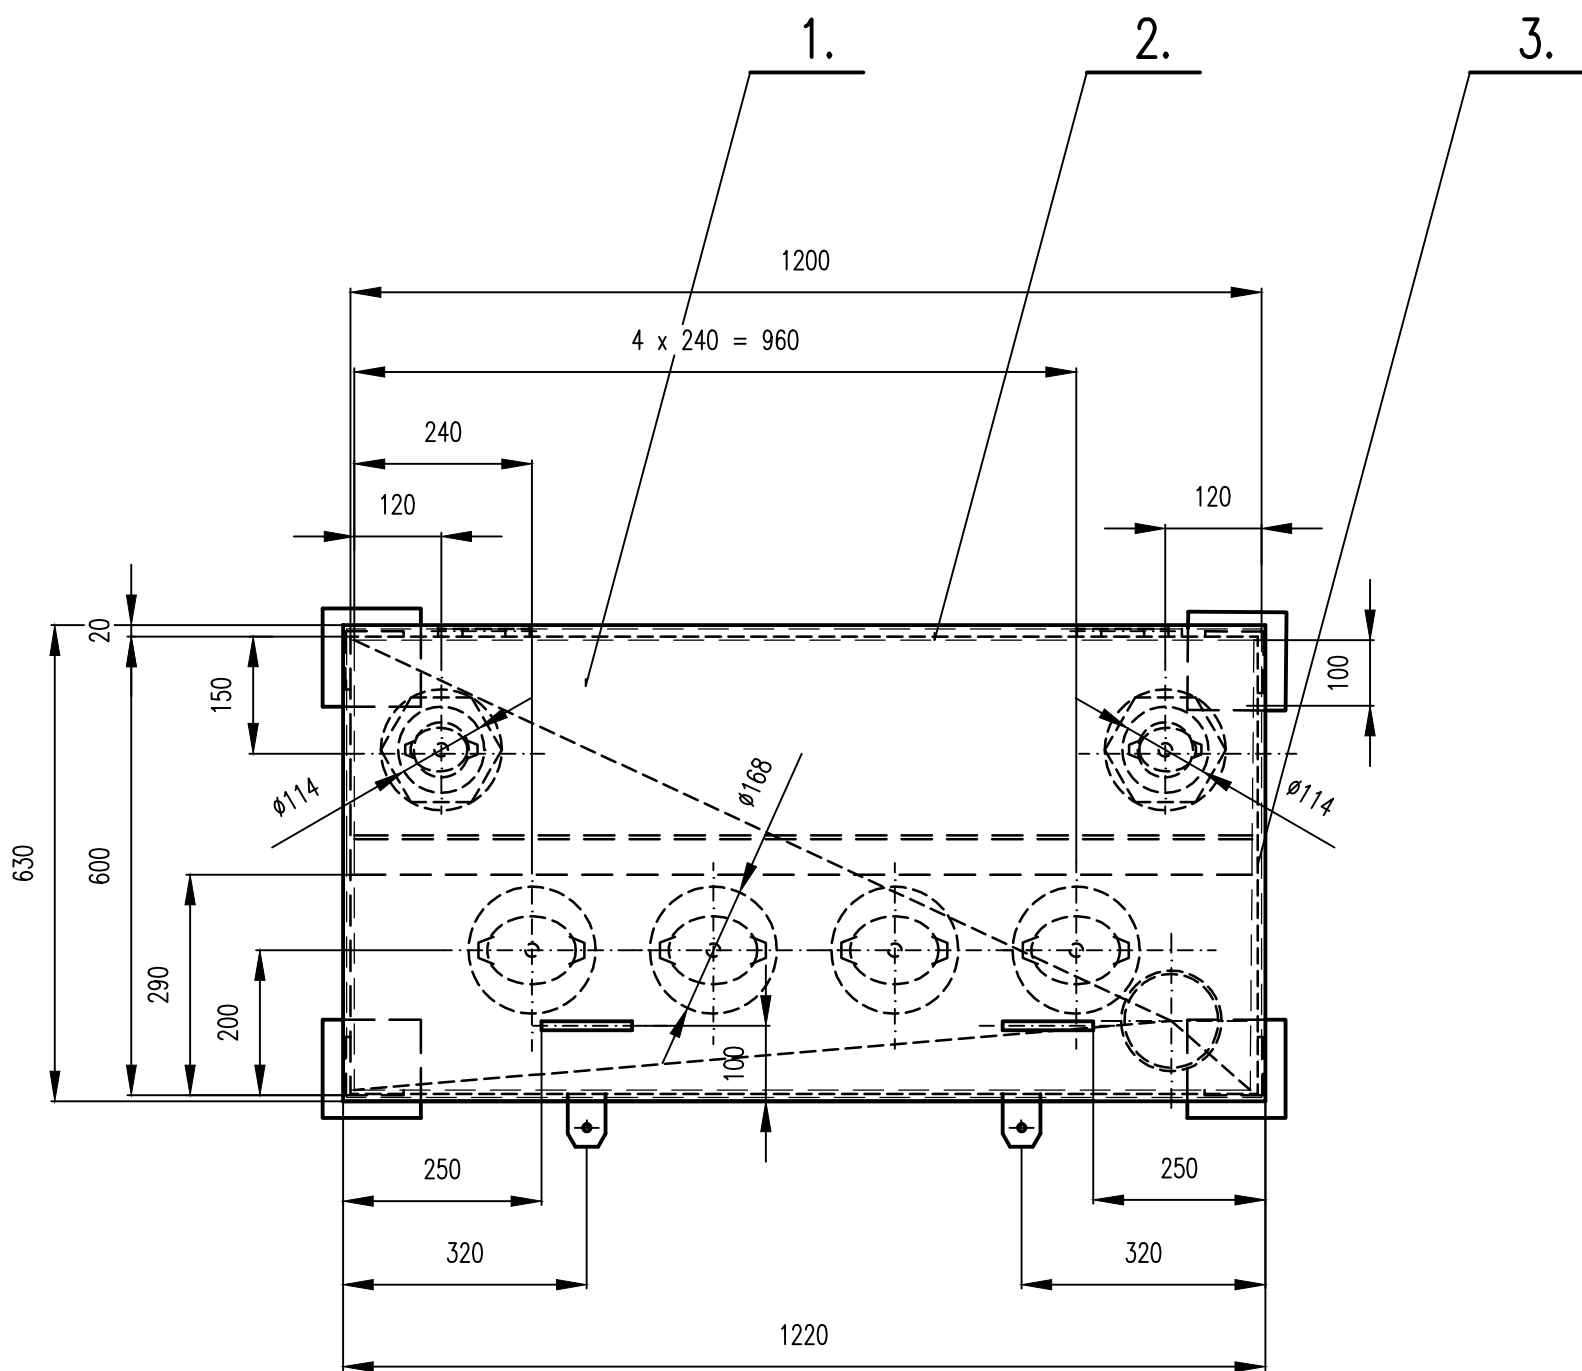

KONCOVÉ ŠRÓBENIE GOSSLER 3" + VSUVKA S VONKAJŠÍM ZÁVITOM G 3"
+ PRÍRUBA PRÍVAROVACIA PLOCHÁ DN 80, PN 16, SÚ DODÁVKOU
POTRUBNÝCH ROZVODOV

KONCOVÉ ŠRÓBENIE GOSSLER 2" + VSUVKA S VONKAJŠÍM ZÁVITOM G 2"
+ RÚRKA G 2" – 200, SÚ DODÁVKOU POTRUBNÝCH ROZVODOV – NEREZ MATERIÁL

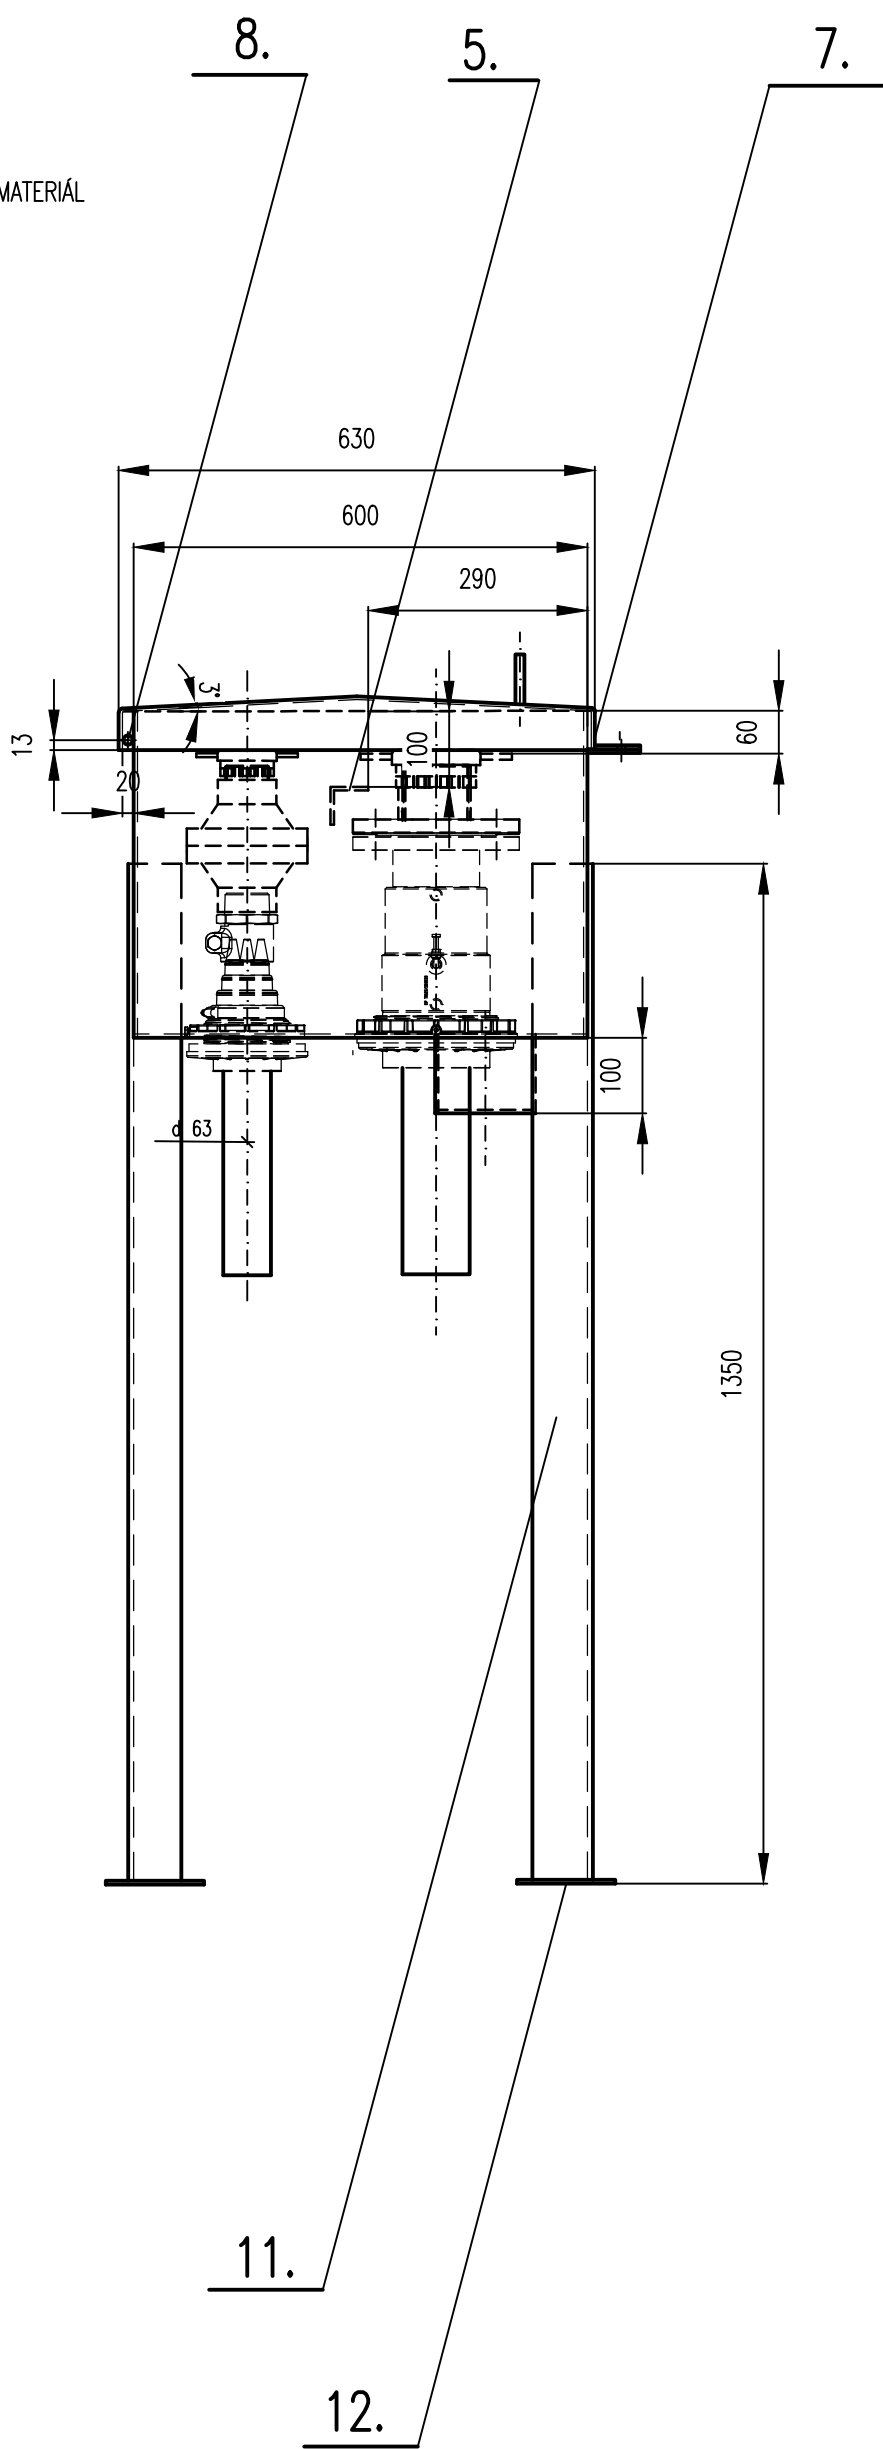

1	ŠRÓBENIE KONCOVÉ (NIE SÚČASŤOU DOD. STÁČ. ŠACHTY)	GOSSLER 2" – NEREZ			20
1	KONCOVKA NA PRECHOD Z PLASTU NA KOV KPC 14 – 63MS				19
1	KONCOVKA NA PRECHOD Z PLASTU NA KOV KPC 14 – 63M				18
2	KPTM 75/54 PLASTOVÁ PRECHODKA DO ŠACHTY S VNÚTORNÝM ZÁVITOM G 2"				17
4	KPTM 125/110 SC20 PRÍRUBOVÁ PLASTOVÁ PRECHODKA DO ŠACHTY				16
2	ŠRÓBENIE KONCOVÉ (NIE SÚČASŤOU DOD. STÁČ. ŠACHTY)	GOSSLER 3"			15
1	ŠRÓBENIE KONCOVÉ (NIE SÚČASŤOU DOD. STÁČ. ŠACHTY)	GOSSLER 2"			14
1	NEPRIEBOJNÁ POISTKA "EHRUCH"				13
4	PLECH 130 x 5 – 130	STN 42 5310	11 373	0,6	12
4	TYČ L 70 x 70 x 8 – 1 450	STN 42 5541	11 373	12,15	11
1	RÚRKA Ø133 x 4,5 – 100	STN 42 5715	11 353	2,9	10
1	DNO Ø140 x 4	STN 42 6510	11 373	0,5	9
2	ZÁVES VRÁTOVÝ 120 – P – PNT 7345			0,36	8
2	ZÁMOK 50 x 3 – 70	STN 42 5310	11 373	0,08	7
2	RUKOVÄŤ Ø12 – 260	STN 42 6510	11 373	0,2	6
1	UHOLNÍK L 50 x 50 x 5 – 970	STN 42 5541	11 373	3,60	5
1	POKLOP 1 220 x 630 x 4 – ŽIAROVO POZINKOVANÝ	STN 42 5310	11 373	23,75	4
2	PLECH 590 x 5 – 425	STN 42 5310	11 373	10,00	3
2	PLECH 1 200 x 5 – 425	STN 42 5310	11 373	20,00	2
1	PLECH 1 200 x 5 – 600	STN 42 5310	11 373	28,26	1
POČ. KS	NÁZOV – ROZMER	POLOTOVAR	MATERIÁL	VÁHA	POZ.

POZNÁMKA:

- VÝKRES SLUŽÍ AKO PODKLAD PRE VYPRACOVANIE VÝROBNEJ DOKUMENTÁCIE
- CELÚ ŠACHTU A VŠETKY ZVARY ZHOTOVÍ VODOTESNE
- CELKOVÁ VÁHA OCEĽ. KONŠTRUKCIE ŠACHTY : 196 kg
- POVRCHOVÁ ÚPRAVA ŠACHTY (Z VNÚTRA I Z VONKU ŠACHTY), MIMO POKLOPU ŠACHTY:
 - 2 x EPOXIDEHTOVÝ NÁTER :
 - ZÁKLADNÁ FARBA DVOJZLOŽKOVÁ EPOXIDEHTOVÁ VODOU RIEDITELNÁ – V 26 1107
 - EMAIL KRYCÍ LESKLÝ DVOJZLOŽKOVÝ EPOXIDEHTOVÝ VODOU RIEDITELNÝ – V 26 1108 č. o. 1 999
- V DNE ŠACHTY VYVRTÁŤ TRI OTVORY Ø 168 mm

zhotoviteľ PD:		FKF design spol. s r.o., Hlavná 14/A, Komárno 4, 945 04		 PROJEKTOVANIE A REALIZÁCIA STAVIEB info@fkfdesign.sk www.fkfdesign.sk	
hlavný inžinier projektu:		Ing. arch. Ladislav Vikartovský			
objednávateľ:		F.PROPERTY s.r.o., K.Nagya 12/2, 945 01 Komárno			
miesto stavby:		okres Komárno, k.ú. Marcelová, p.č. 3803/1, 3795/5, 3795/10, 3809/1, 3809/2, 3813, 3820/7			
zodpovedný projektant:		Ing. Pavol Pristaš			
autor projektu:		Ing. arch. Ladislav Vikartovský Ing. Norbert Vida		ČSPHM F.Petrol Marcelová	
vypracoval:		Ing. Pavol Pristaš			
		Prevádzkový súbor :		PS 1.1 STROJNÁ ČASŤ ČSPHM	číslo výkresu: 07
		stupeň:	DSP dátum:	08.2021 miera: 1:10	
					