
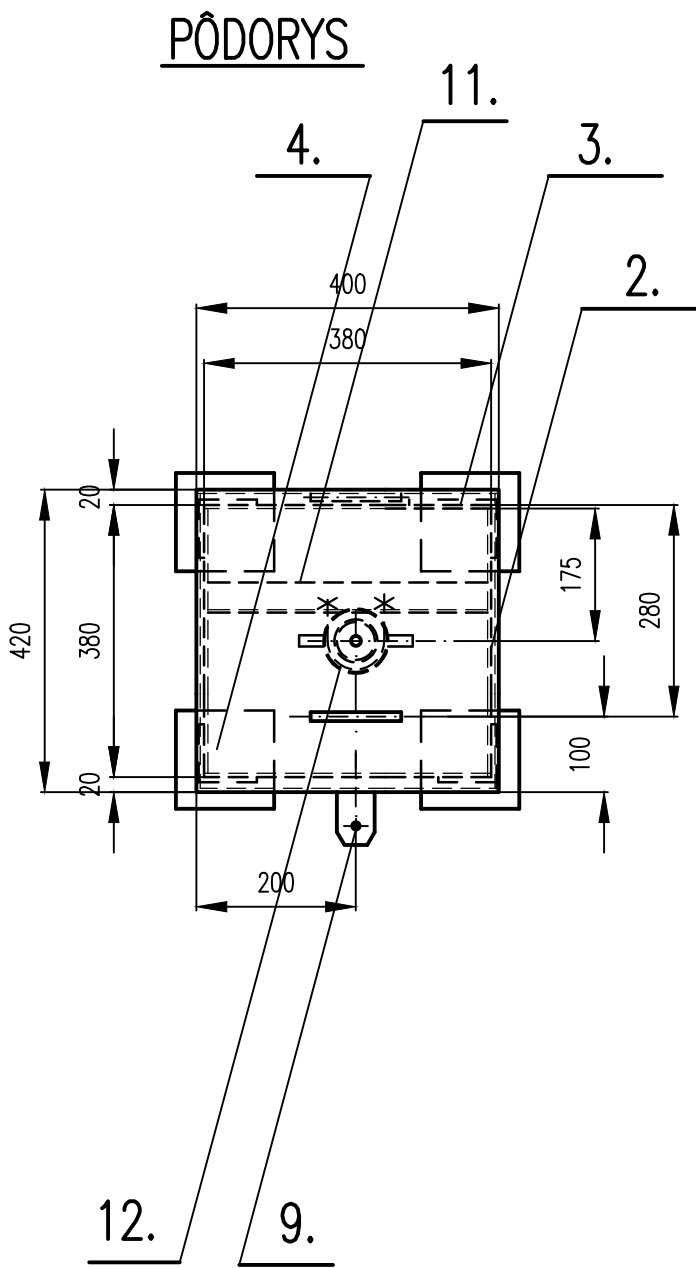


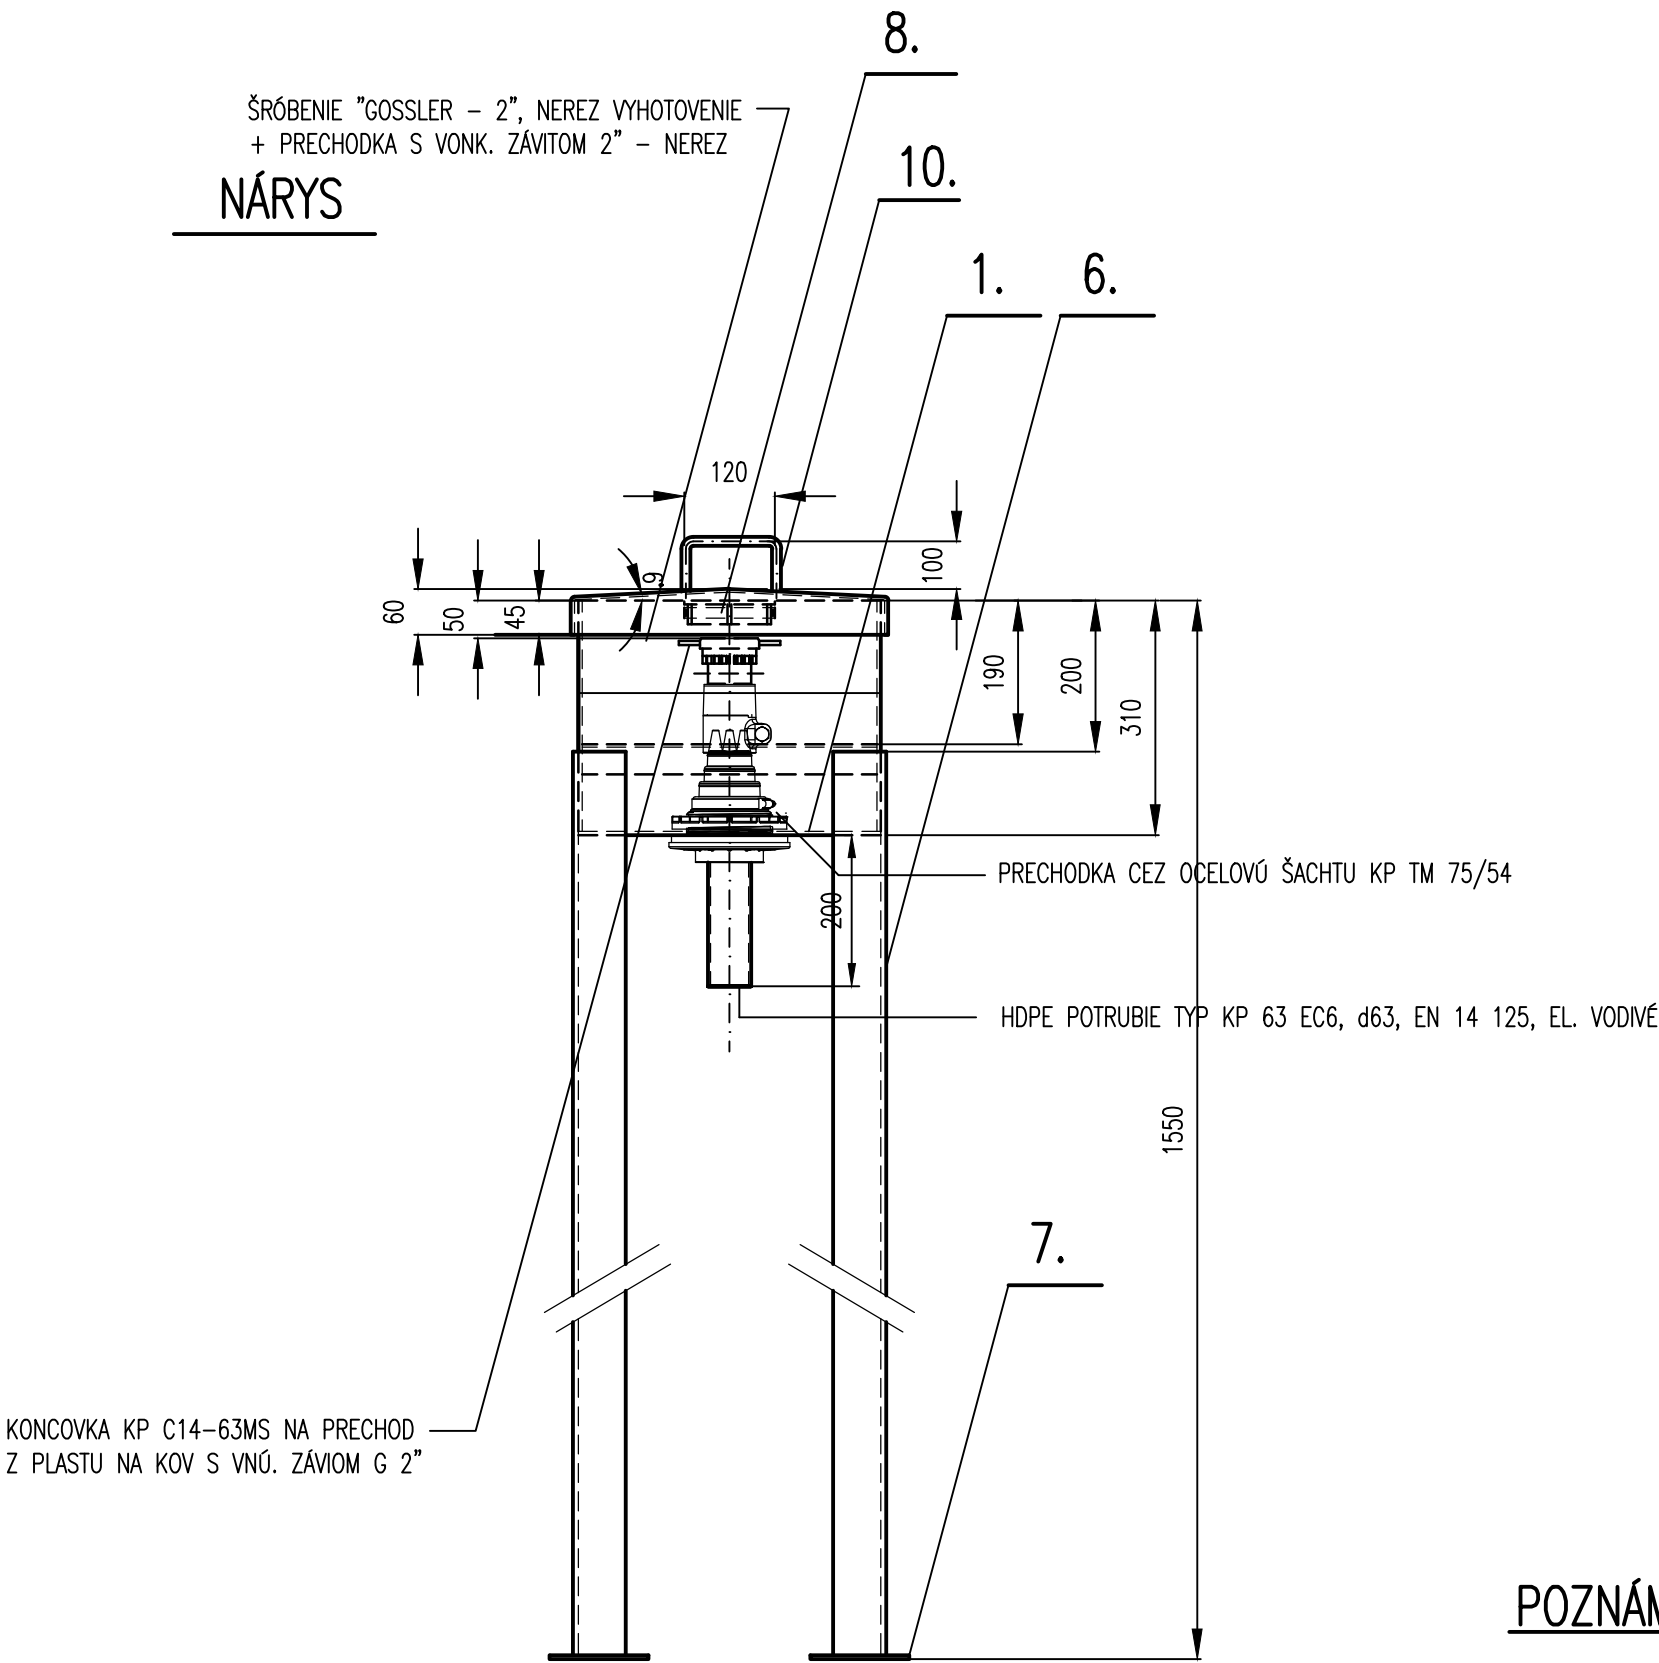

POZNÁMKA:

- VÝKRES SLUŽÍ AKO PODKLAD PRE VYPRACOVANIE VÝROBNEJ DOKUMENTÁCIE
- CELÚ ŠACHTU A VŠETKY ZVARY ZHOTOVÍŤ VODOTESNE
- CELKOVÁ VÁHA OCEL. KONŠTRUKCIE ŠACHTY : 86 kg
- POVRCHOVÁ ÚPRAVA ŠACHTY – VONKAJŠÍ POVRCH ŠACHTY :
 - 2 x EPOXIDEHTOVÝ NÁTER :
 - ZÁKLADNÁ FARBA DVOJZLOŽKOVÁ EPOXIDEHTOVÁ VODOU RIEDITELNÁ – V 26 1107
 - EMAIL KRYCÍ LESKLÝ DVOJZLOŽKOVÝ EPOXIDEHTOVÝ VODOU RIEDITELNÝ – V 26 1108 č. o. 1 999
- POVRCHOVÁ ÚPRAVA ŠACHTY – VNÚTORNÝ POVRCH ŠACHTY A VNÚTORNÝ POVRCH POKLOPU :
 - NÁTER NÁTEROVOU HMOTOU TYP "HEMPADUR 8567" V hr. 300 MIKROMETROV
- KPTM 75/54C2B + KP C14-63MS – PLASTOVÁ PRECHODKA DO ŠACHTY + ŠRÓBENIE GOSSLER 2" +NÁTRUBOK S VONK. ZÁVITOM G 2"(NEREZ) – SÚČASŤ POTRUBNÝCH ROZVODOV

1	STRMEŇ – DN 50, NEREZ MATERIÁL	DIN 17440	STN 17348	0,42	12
1	UHOLNÍK L 40 x 40 x 3 – 390	DIN 17440	STN 17348	1,1	11
1	RUKOVÄŤ Ø12 – 240	STN 42 6510	11 373	0,2	10
1	ZÁMOK 50 x 3 – 70	STN 42 5310	11 373	0,08	9
2	ZÁVES VRÁTOVÝ 120 – P – PNT 7345				8
4	PLECH 130 x 5 – 130	STN 42 5310	11 373	0,6	7
4	TYČ L 70 x 70 x 8 – 1350	STN 42 5541	11 373	11,3	6
1	POKLOP 400 x 4 – 430 – ŽIAROVO POZINKOVANÝ	STN 42 5310	11 373	6,6	4
2	PLECH 370 x 5 – 305	STN 42 5310	11 373	4,41	3
2	PLECH 380 x 5 – 305	STN 42 5310	11 373	4,71	2
1	PLECH 380 x 5 – 380	STN 42 5310	11 373	6,28	1
POČ. KS	NÁZOV – ROZMER	POLOTOVAR	MATERIÁL	VÁHA	POZ.

zhotoviteľ PD: FKF design spol. s r.o., Hlavná 14/A, Komárno 4, 945 04		 PROJEKTOVANIE A REALIZÁCIA STAVIEB info@fkfdesign.sk www.fkfdesign.sk	
hlavný inžinier projektu: Ing. arch. Ladislav Vikartovský			
objednávateľ: F.PROPERTY s.r.o., K.Nagya 12/2, 945 01 Komárno		miesto stavby: okres Komárno, k.ú. Marcelová, p.č. 3803/1, 3795/5, 3795/10, 3809/1, 3809/2, 3813, 3820/7	
zodpovedný projektant: Ing. Pavol Pristaš		názov stavby: ČSPHM F.Petrol Marcelová	
autor projektu: Ing. arch. Ladislav Vikartovský Ing. Norbert Vida		názov výkresu: STÁČACIA ŠACHTA NA Ad BLUE	
vypracoval: Ing. Pavol Pristaš		Prevádzkový súbor : PS 01 ČSPL - STROJNÁ ČASŤ	číslo výkresu: 08
		stupeň: DSP dátum: 08.2021	mierka: 1:10
			
			