


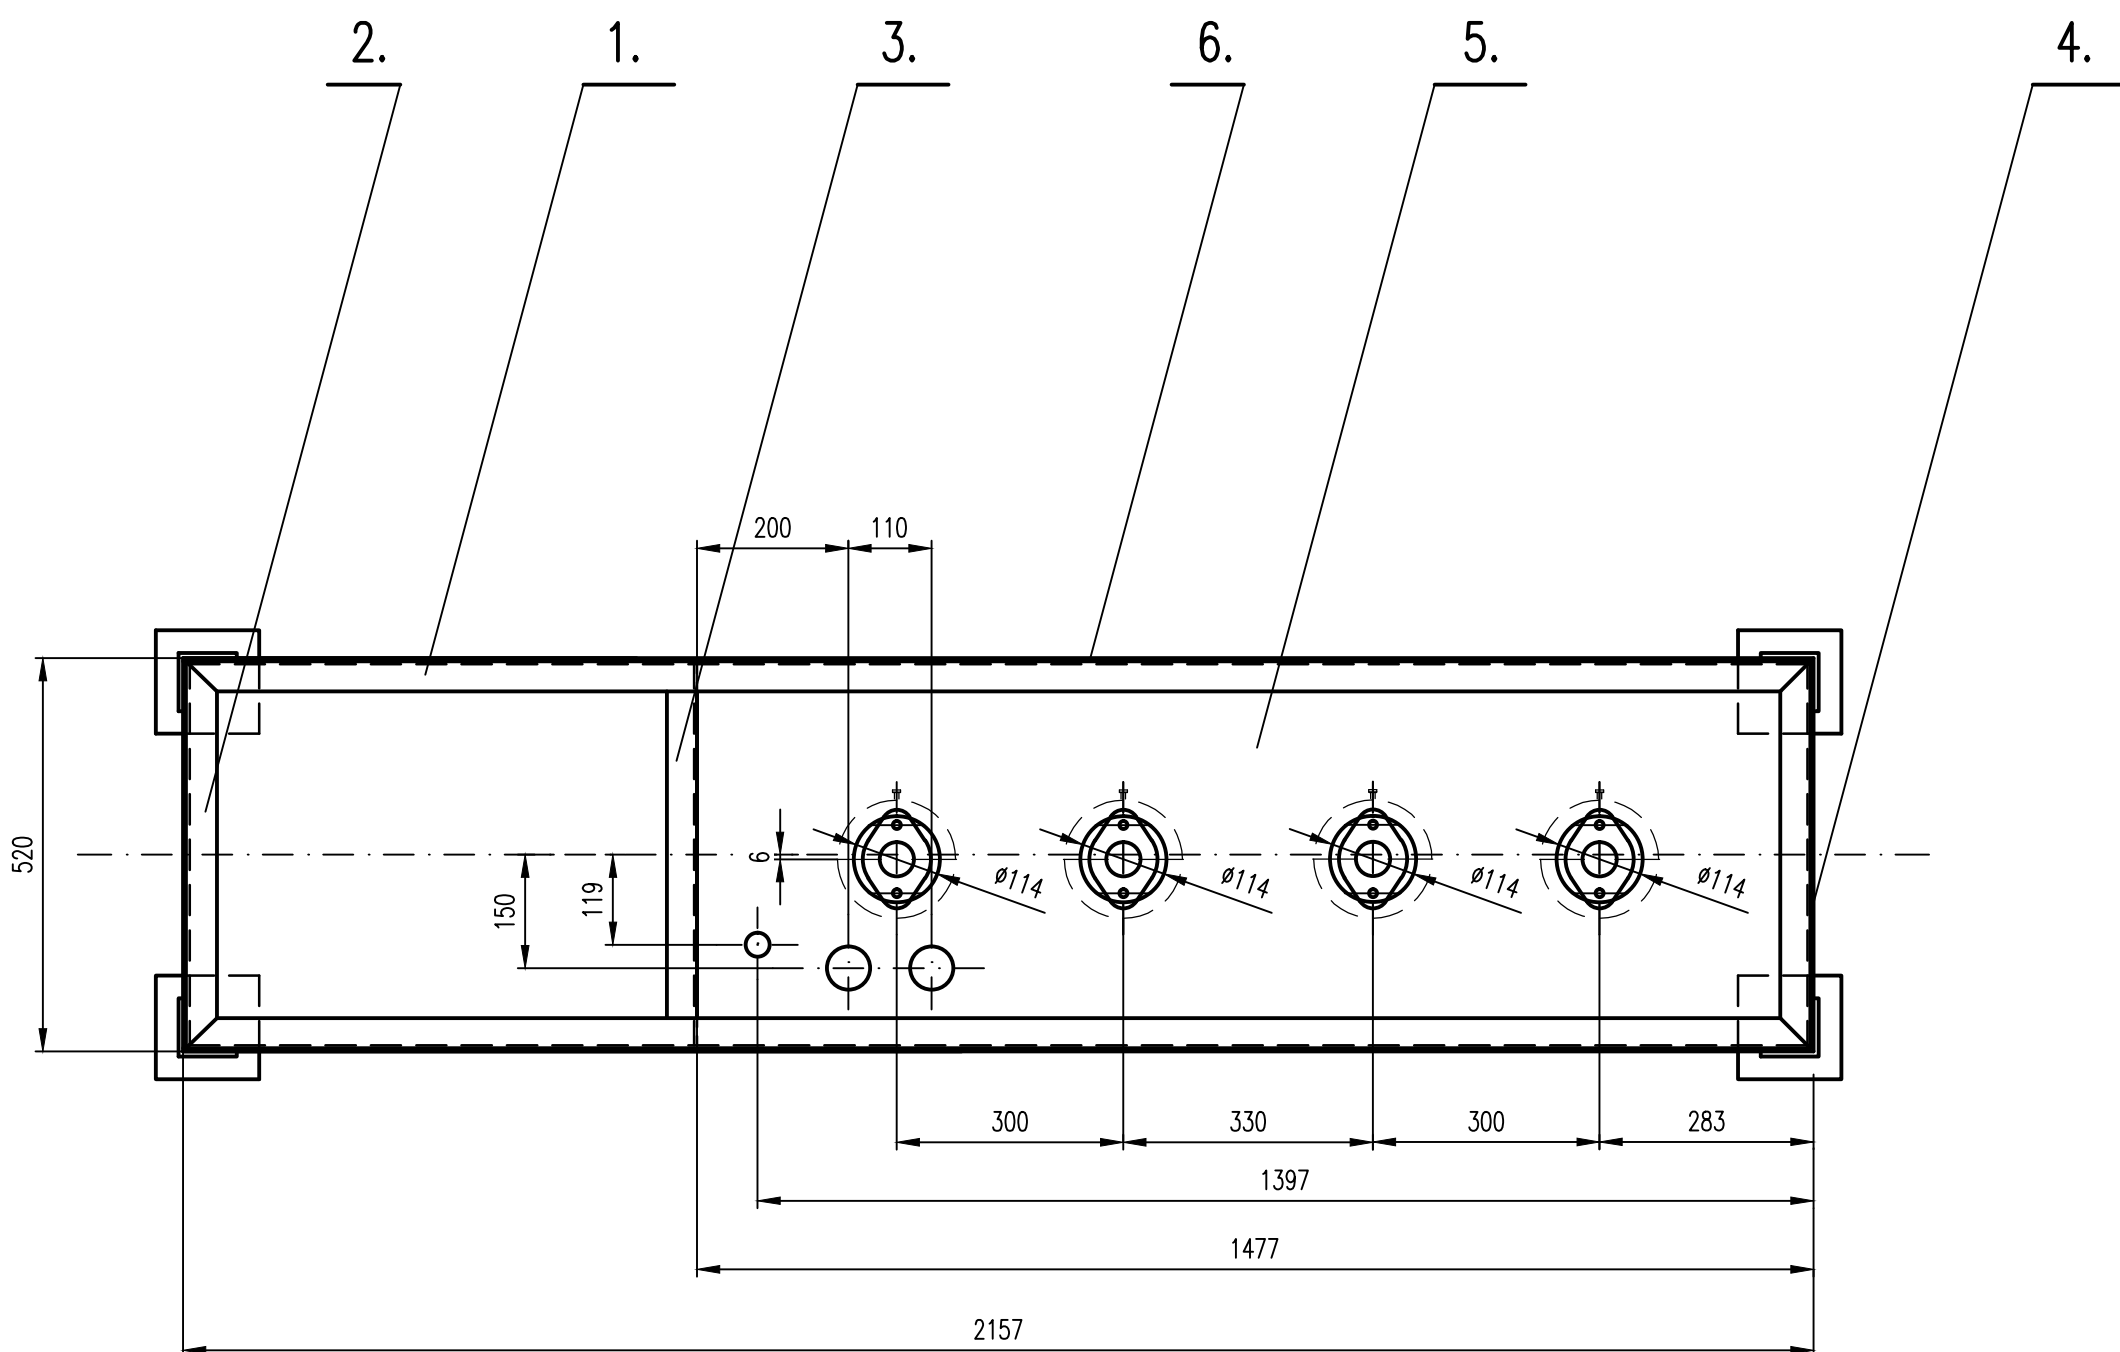

POZNÁMKA :

1. VÝKRES SLUŽÍ AKO PODKLAD PRE VYPRACOVANIE VÝROBNEJ DOKUMENTÁCIE
2. CELÚ ŠACHTU A VŠETKY ZVARY ZHOTOVÍŤ VODOTESNE
3. CELKOVÁ VAHA OCEL. KONŠTRUKCIE ŠACHTY : 165 kg
4. POVRCHOVÁ ÚPRAVA ŠACHTY (Z VNÚTRA I VONKU ŠACHTY) A POKLOPOV :
 - 2 x EPOXIDEITOVÝ NÁTER :
 - ZÁKLADNÁ FARBA DVOJZLOŽKOVÁ EPOXIDEITOVÁ VODOU RIEDITEĽNÁ - V 26 1107
 - EMAIL KRYCÍ LESKLÝ DVOJZLOŽKOVÝ EPOXIDEITOVÝ VODOU RIEDITEĽNÝ - V 26 1108 č. o. 1 999
5. UPEVNŔOVACIE OTVORY PRE UPEVNENIE VÝDAJNÉHO STOJANA O VANÍČKU V?TAŤ PRI MONTÁŽI.
6. SÚČASŤOU PEVNÉJ OCEL. KONŠTRUKCIE VANÍČKY SÚ PRVKY S POZÍCIAMI č. 1,2,3,4,5,6,13,14,15 A OTVORY V DNE VANÍČKY $\varnothing 14 \text{ mm}$

Spencer

zhotoviteľ: PD: FKF design spol. s r.o., Hlavná 14/A, Komárno 4, 945 04		 PROJEKTOVANIE A REALIZÁCIA STAVIEB info@fkfdesign.sk www.fkfdesign.sk	
hlavný inžinier projektu: Ing. arch. Ladislav Vikartovský			
objedávateľ: F.PROPERTY s.r.o., K.Nagya 12/2, 945 01 Komárno			
miesto stavby: okres Komárno, k.ú. Marcelov, p.č. 3803/1, 3795/5, 3795/10, 3809/1, 3809/2, 3813, 3820/7			
zodpovedný projektant: Ing. Pavol Prištaš		názov stavby: ČSPHM F.Petrol Marcelová	
autor projektu: Ing. arch. Ladislav Vikartovský Ing. Norbert Vida		názov výkresu: ŠACHTA POD ŠTVORMODULOVÝ VÝDAJNÝ STOJAN	
vypracoval: Ing. Pavol Prištaš		Prevádzkový súbor : PS 1.1 STROJNÁ ČASŤ ČSPHM číslo výkresu: 09 stupeň: DSP dátum: 08.2021 miera: 1:10	
		