



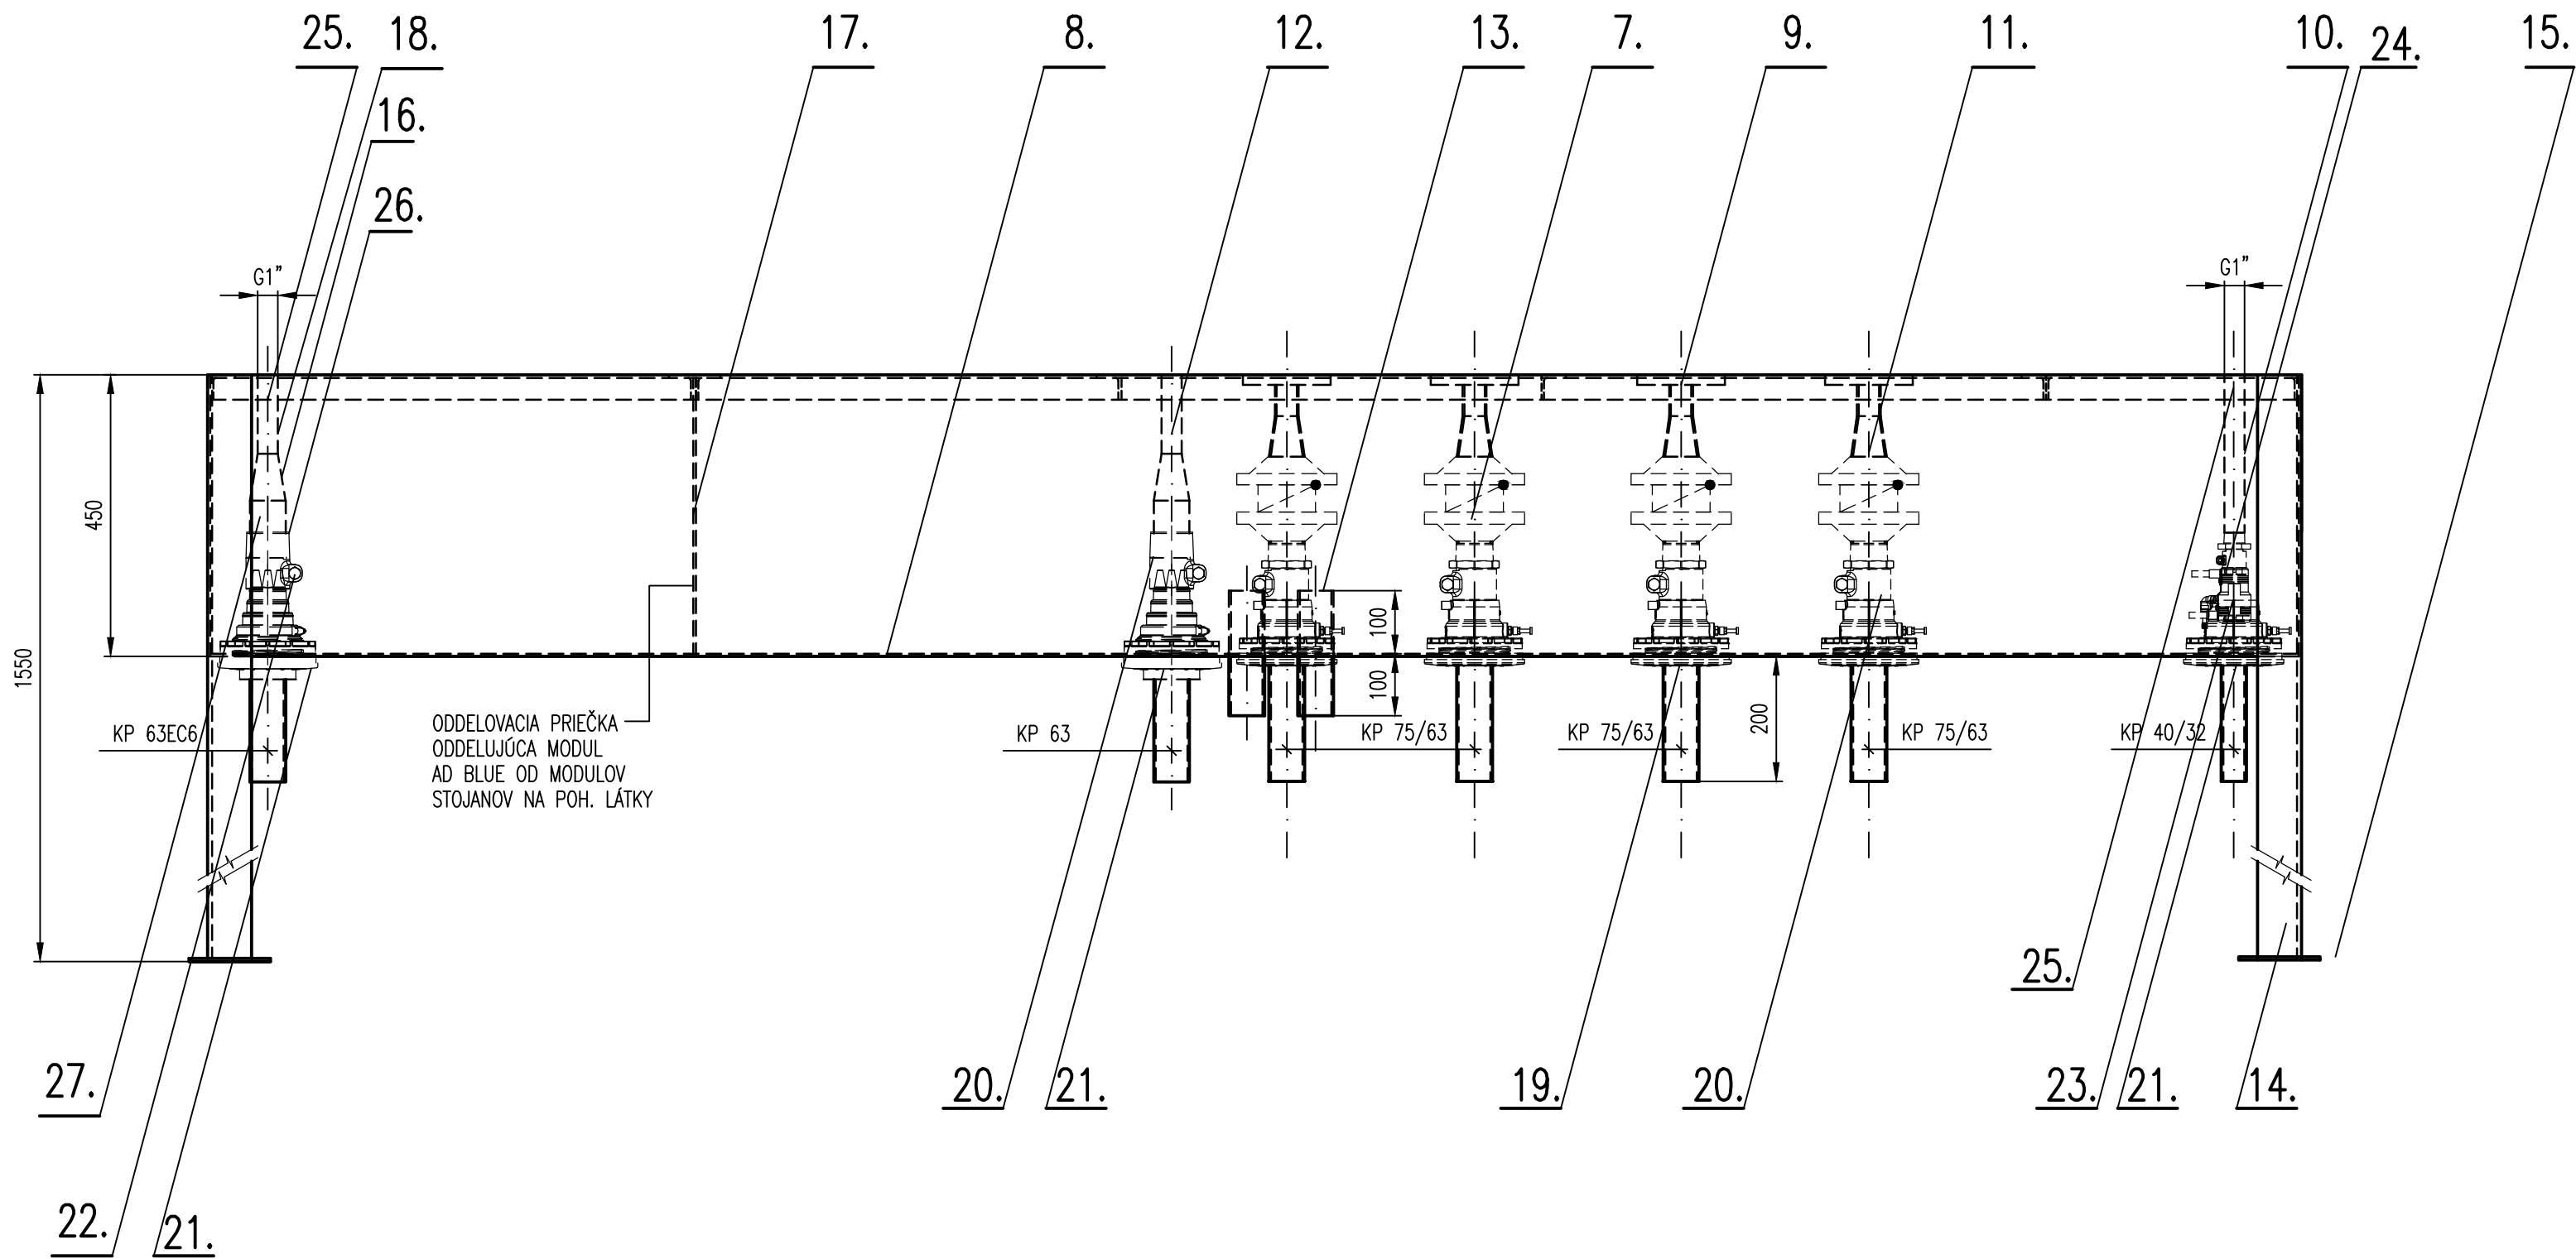

1	RÚRKA G2" – 60	DIN 17 458	17 241	0,3	27.
1	NÁTRUBOK DN 50 S VONK. ZÁVITOM G 2"	DIN 2999	17 241	0,3	26.
3	NÁTRUBOK DN 25 S VONK. ZÁVITOM G 1"	DIN 2999	17 241	0,15	25.
1	KONCOVKA NA PRECHOD Z PLASTU NA KOV KPC 14 – 32MS, S VNÚTORNÝM ZÁVITOM G 1"				24.
1	SPOJKA KP T – 40/32 SC2B				23.
1	KONCOVKA NA PRECHOD Z PLASTU NA KOV KPC 14 – 63MS, S VNÚTORNÝM ZÁVITOM G 2"				22.
3	KPTM 75/54 PLASTOVÁ PRECHODKA DO ŠACHTY				21.
5	KONCOVKA NA PRECHOD Z PLASTU NA KOV KPC 14 – 63M S VNÚTORNÝM ZÁVITOM G 2"				20.
4	KPTM 75/63SC2B PLASTOVÁ PRECHODKA DO ŠACHTY				19.
1	RÚRKA G1" – 70	DIN 17 458	17 241	0,3	18.
1	PLECH 446 x 4 – 512	STN 42 5310	11 366.1	7,34	17.
1	PRECHOD RÚRKOVÝ DN 50/DN 25	DIN 2646	17 241	0,2	16.
4	PLECH 140 x 5 – 140	STN 42 5310	11 366.1	0,77	15.
4	TYČ L 70 x 70 x 6 – 1550	STN 42 5541	11 373	8,13	14.
2	RÚRKA Ø 57 x 3,2 – 200	STN 42 5715	11 353.1	0,92	13.
1	RÚRKA G 1" – 70	STN 42 5711	11 353.1	0,15	12.
4	PRECHOD RÚRKOVÝ PRIAMY DN 50 / DN 32	STN 13 2680	11 353.1	0,21	11.
1	RÚRKA G1" – 240	DIN 17 458	17 241	2,2	10.
4	PRIRUBA PRIVAROVACIA PLOCHÁ OVLÁLNÁ DN 32, PN 6	STN 13 1365	11 416	1,4	9.
1	NÁTRUBOK G 1" S VONK. ZÁVITOM G 1"	STN 42 5711	11 353.1	0,1	8.
4	ZOSTAVA – SPÄTNÝ VENTIL MEDZIPRIRUBOVÝ DN 50, PN 6 + 2ks PRIRUBA PRIVAROVACIA S KRKOM DN 50, PN6				7.
2	PLECH 446 x 4 – 3 327	STN 42 5310	11 366.1	51,30	6.
1	PLECH 520 x 4 – 3 327	STN 42 5310	11 366.1	65,20	5.
2	PLECH 446 x 4 – 512	STN 42 5310	11 366.1	7,34	4.
4	TYČ L 40 x 40 x 5 – 512	STN 42 5541	11 373	1,52	3.
2	TYČ L 40 x 40 x 5 – 520	STN 42 5541	11 373	1,54	2.
2	TYČ L 40 x 40 x 5 – 3 327	STN 42 5541	11 373	9,6	1.
POČ. Ks	NÁZOV – ROZMER	POLOTOVAR	MATERIÁL	VÁHA–kg	POZ.

POZNÁMKA :

- VÝKRES SLUŽI AKO PODKLAD PRE VYPRACOVANIE VÝROBNEJ DOKUMENTÁCIE
- CELÝ ŠACHTU A VŠETKY ZVARY ZHOTOVÍŤ VODOTESNE
- CELKOVÁ VÁHA OCEL. KONŠTRUKCIE ŠACHTY : 305 kg
- POVRCHOVÁ ÚPRAVA ŠACHTY (Z VNÚTRA I VONKU ŠACHTY) A POKLOPOV :
 - 2 x EPOXIDEOTVÝ NÁTER :
 - ZÁKLADNÁ FARBA DVOJZLOŽKOVÁ EPOXIDEOTOVÁ VODOU RIEDITELNÁ – V 26 1107
 - EMAIL KRYCÍ LESKLÝ DVOJZLOŽKOVÝ EPOXIDEOTVÝ VODOU RIEDITELNÝ – V 26 1108 č. o. 1 999
- UPEVNŇOVACIE OTVORY PRE UPEVNENIE VÝDAJNÉHO STOJANA O VANIČKU VYŤAŤ PRI MONTÁŽI
- POVRCHOVÁ ÚPRAVA ŠACHTY MODULU "AD BLUE" – VNÚTORNÝ POVRCH ŠACHTY :
 - NÁTER NÁTEROVOU HMOTOU TYP "HEMPADUR 8567" V HR. 300 MIKROMETROV
- SÚČASŤOU PEVNEJ OCEL. KONŠTRUKCIE VANIČKY SÚ PRVKY S POZÍCIAMI č. 1,2,3,4,5,6,13,14,15,17 A OTVORY V DNE VANIČKY Ø114 mm

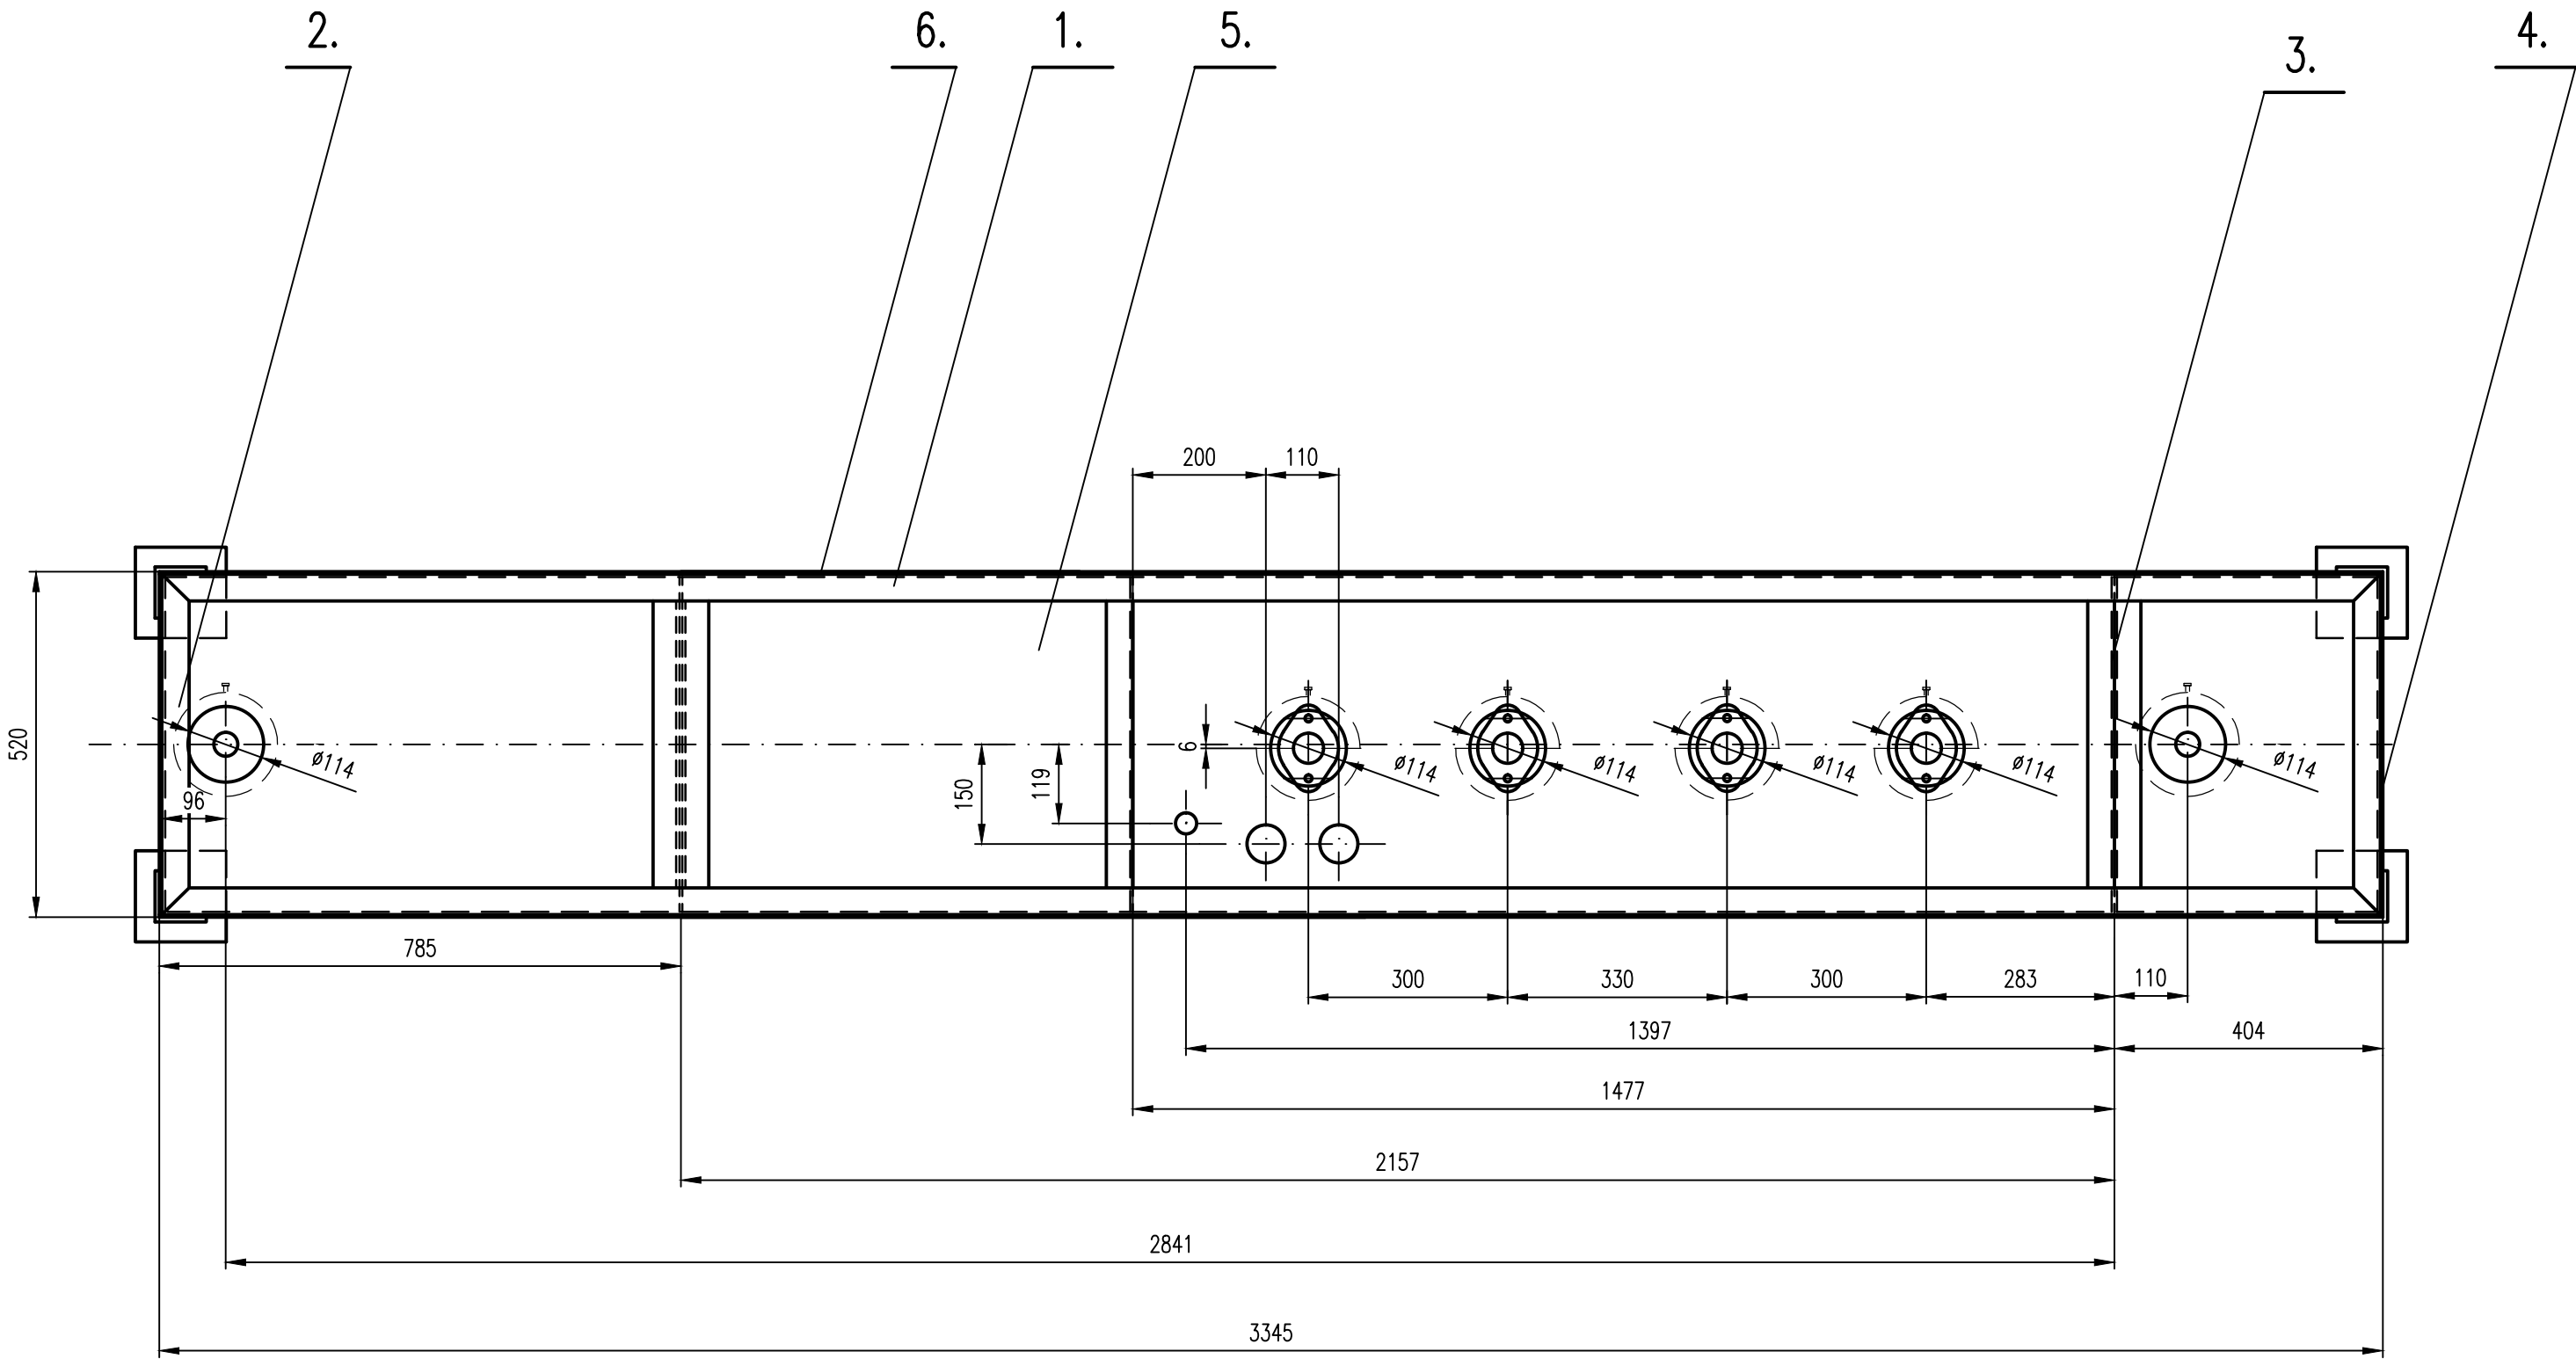

zhotoviteľ PD:	FKF design spol. s r.o., Hlavná 14/A, Komárno 4, 945 04	FKF design PROJEKTOVANIE A REALIZÁCIA STAVIEB info@fkfdesign.sk www.fkfdesign.sk
hlavný inžinier projektu:	Ing. arch. Ladislav Vikartovský	
objednávateľ:	F.PROPERTY s.r.o., K.Nagya 12/2, 945 01 Komárno	
miesto stavby:	okres Komárno, k.ú. Marcelová, p.č. 3803/1, 3795/5, 3795/10, 3809/1, 3809/2, 3813, 3820/7	
zodpovedný projektant:	Ing. Pavol Pristaš	názov stavby:
		ČSPHM F.Petrol Marcelová
autor projektu:	Ing. arch. Ladislav Vikartovský Ing. Norbert Vida	názov výkresu:
	Ing. Pavol Pristaš	ŠACHTA POD VÝDAJNÝ STOJAN PHM+WSE+Ad BLUE
vypracoval:		Prevádzkový súbor :
		DSP dátum: 08.2021 miera: 1:10
		číslo výkresu: 10