



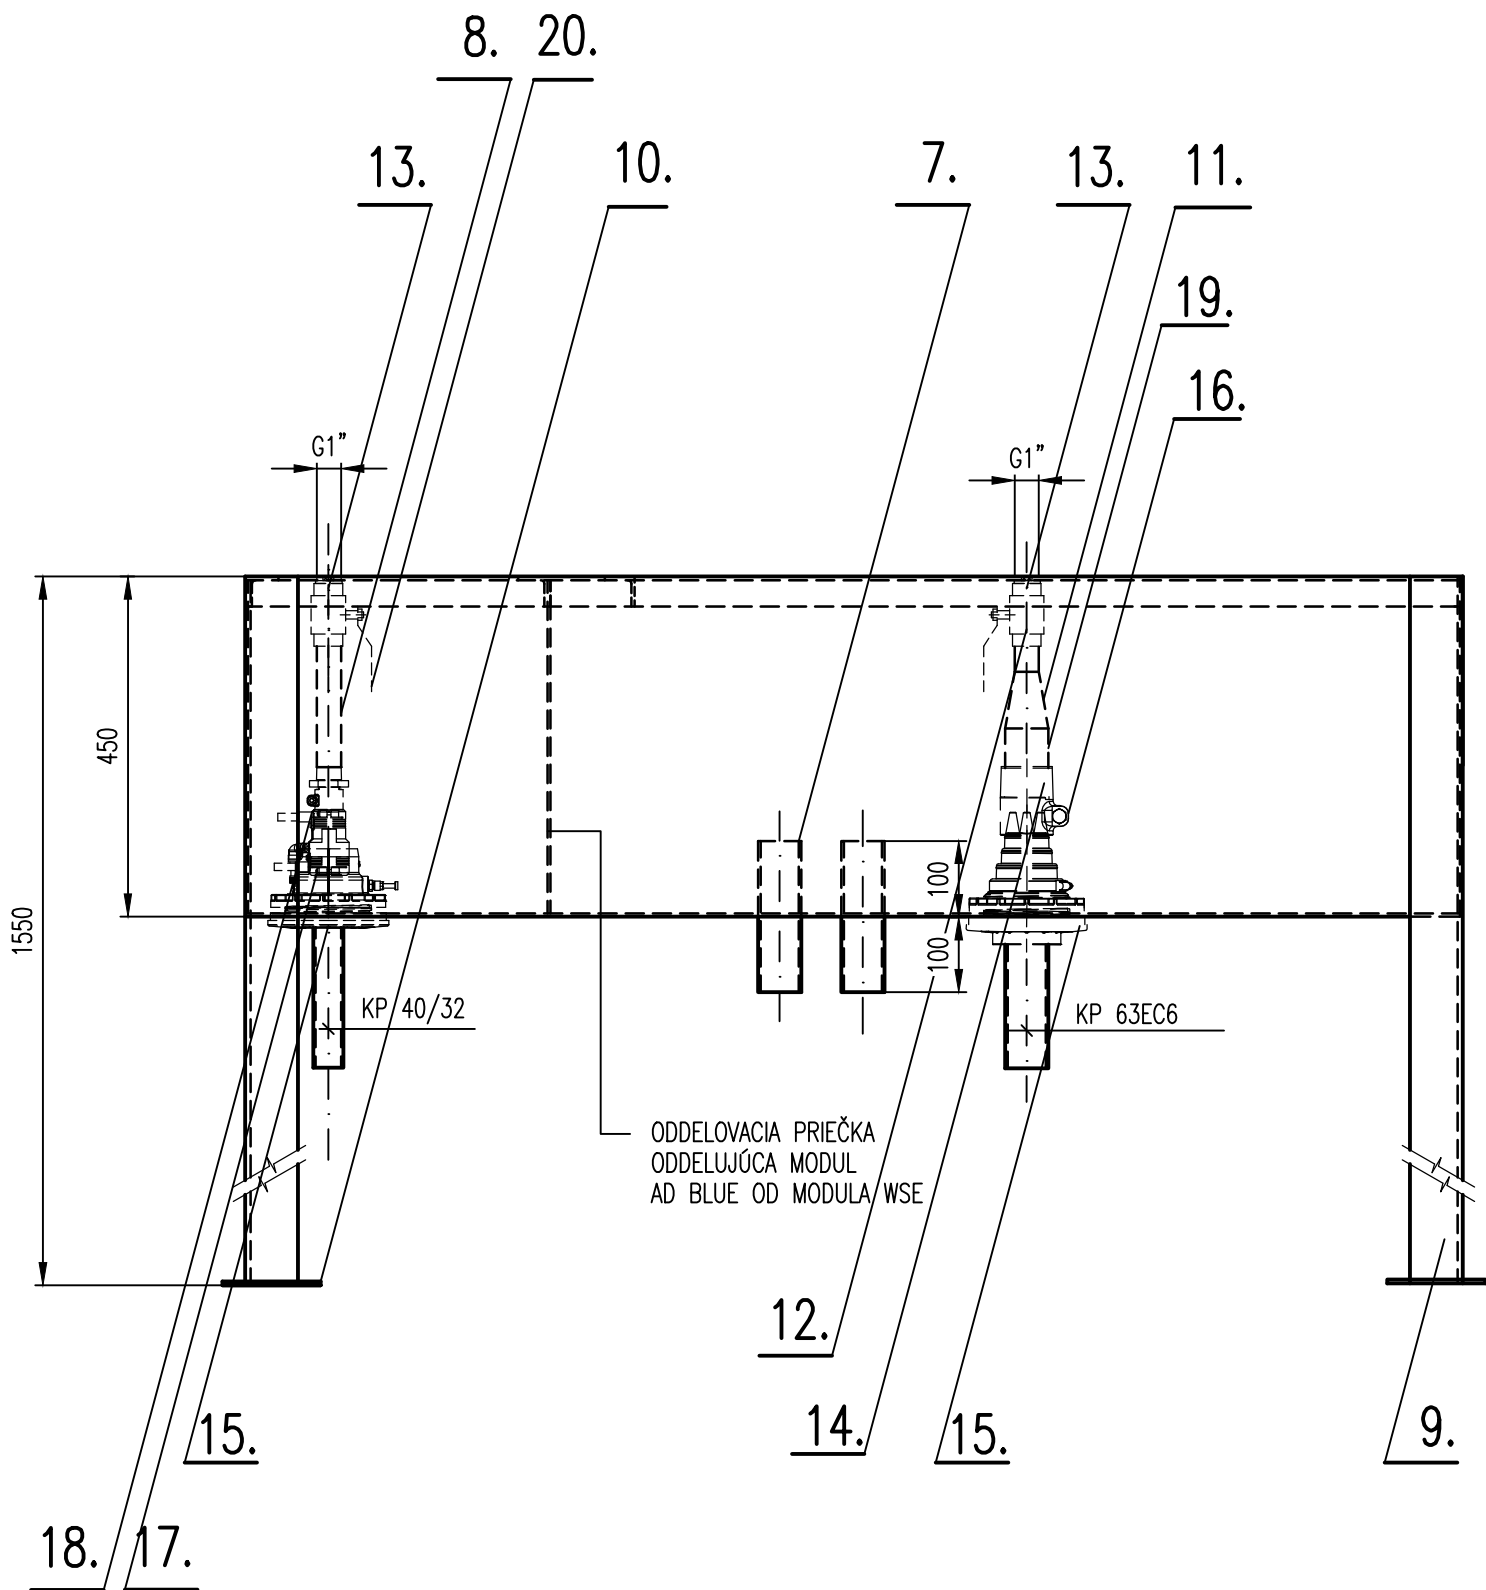

2	NÁTRUBOK DN 25 S VONK. ZÁVITOM G 1"	DIN 2999	17 241	0,15	21.
2	GUL. KOHÚT DN 25, PN 16 S VN?T. ZÁVITMI G 1"	DIN 2999	17 241	0,15	20.
1	RÓRKA G2" – 60	DIN 17 458	17 241	0,3	19.
1	KONCOVKA NA PRECHOD Z PLASTU NA KOV KPC 14 – 32MS, S VNÚTORNÝM ZÁVITOM G 1"				18.
1	SPOJKA KP T – 40/32 SC2B				17.
1	KONCOVKA NA PRECHOD Z PLASTU NA KOV KPC 14 – 63MS, S VNÚTORNÝM ZÁVITOM G 2"				16.
2	KPTM 75/54 PLASTOVÁ PRECHODKA DO ŠACHTY				15.
1	NÁTRUBOK DN 50 S VONK. ZÁVITOM G 2"	DIN 2999	17 241	0,3	14.
2	ZÁTKA SO ŠTVORHRANOM A S VONK. ZÁVITOM G 1"	DIN 2999	17 241	0,15	13.
1	RÓRKA G1" – 70	DIN 17 458	17 241	0,3	12.
1	PRECHOD RÚRKOVÝ DN 50/DN 25	DIN 2646	17 241	0,2	11.
4	PLECH 140 x 5 – 140	STN 42 5310	11 366.1	0,77	10.
4	TYČ L 70 x 70 x 6 – 1550	STN 42 5541	11 373	8,13	9.
1	RÓRKA G1" – 240	DIN 17 458	17 241	2,2	8.
2	RÓRKA Ø 57 x 3,2 – 200	STN 42 5715	11 353.1	1,7	7.
2	PLECH 446 x 4 – 1 607	STN 42 5310	11 366.1	23,20	6.
1	PLECH 520 x 4 – 1 607	STN 42 5310	11 366.1	26,24	5.
3	PLECH 446 x 4 – 512	STN 42 5310	11 366.1	7,34	4.
2	TYČ L 40 x 40 x 5 – 504	STN 42 5541	11 373	1,52	3.
2	TYČ L 40 x 40 x 5 – 520	STN 42 5541	11 373	1,54	2.
2	TYČ L 40 x 40 x 5 – 1 607	STN 42 5541	11 373	3,9	1.
POČ. Ks	NÁZOV – ROZMER	POLOTOVAR	MATERIÁL	VÁHA–kg	POZ.

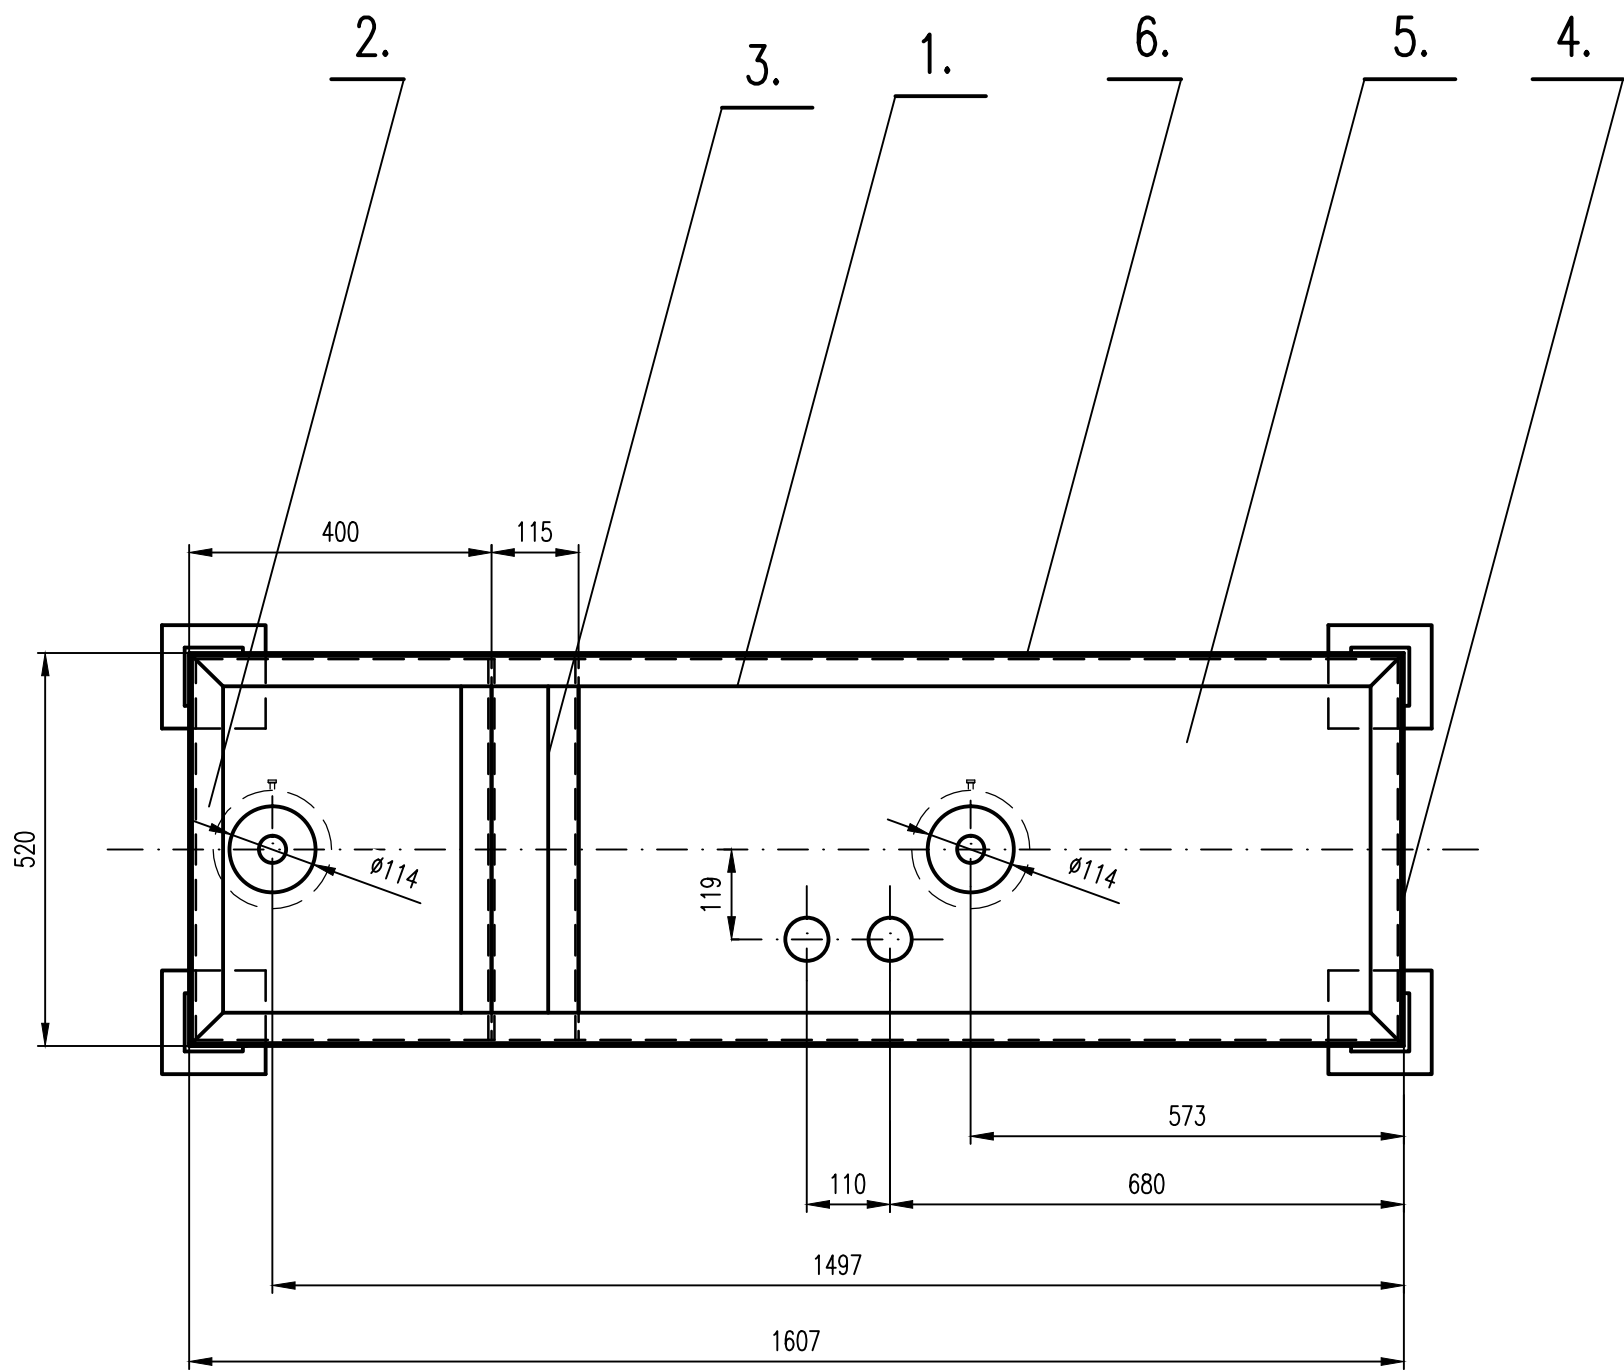

POZNÁMKA :

- VÝKRES SLUŽÍ AKO PODKLAD PRE VYPRACOVANIE VÝROBNEJ DOKUMENTÁCIE
- CELÚ ŠACHTU A VŠETKY ZVARY ZHOTVIŤ VODOTESNE
- CELKOVÁ VÁHA OCEL. KONŠTRUKCIE ŠACHTY : 145 kg
- POVRCHOVÁ ÚPRAVA ŠACHTY (Z VNÚTRA I VONKU ŠACHTY) A POKLOPOV :
 - 2 x EPOXIDEHTOVÝ NÁTER :
 - ZÁKLADNÁ FARBA DVOJZLOŽKOVÁ EPOXIDEHTOVÁ VODOU RIEDITELNÁ – V 26 1107
 - EMAIL KRYCÍ LESKLÝ DVOJZLOŽKOVÝ EPOXIDEHTOVÝ VODOU RIEDITELNÝ – V 26 1108 č. o. 1 999
- UPEVNŔOVACIE OTVORY PRE UPEVNENIE VÝDAJNÉHO STOJANA O VANIČKU V?TAŤ PRI MONTÁŽI.
- POVRCHOVÁ ÚPRAVA ŠACHTY MODULU "AD BLUE" – VNÚTORNÝ POVRCH ŠACHTY :
 - NÁTER NÁTEROVOU HMOTOU TYP "HEMPADUR 8567" V hr. 300 MIKROMETROV
- SÚČASŤOU PEVNEJ OCEL. KONŠTRUKCIE VANIČKY SÚ PRVKY S POZÍCIAMI č. 1,2,3,4,5,6,7,9,10 A OTVORY V DNE VANIČKY Ø114 mm
- VZHLADOM NA TO, ŽE STOJAN SA BUDE POUŽÍVAŤ VÝHLADOVO, SA OBE HRDLÁ PRE NÁPOJENIE VÝDAJNÉHO STOJANA UZATVORIA GULOVÝM KOHÚTOM SO ZÁTKOU V NEREZ VYHOTOVENÍ A VANIČKA SA PREKRYJE OCELOVÝM ŽIAROVO POZINKOVANÝM SLZIČKOVÝM PLECHOM 520 x 1 607, hr. 4 mm, KTORÝ SA O VANIČKU Z VRCHU PRISKRUTKUJE

[Handwritten signature]

zhotoviteľ PD: FKF design spol. s r.o., Hlavná 14/A, Komárno 4, 945 04		 PROJEKTOVANIE A REALIZÁCIA STAVIEB info@fkfdesign.skwww.fkfdesign.sk	
hlavný inžinier projektu: Ing. arch. Ladislav Víkartovský			
objednávateľ: F.PROPERTY s.r.o., K.Nagya 12/2, 945 01 Komárno		ČSPHM F.Petrol Marcelová	
miesto stavby: okres Komárno, k.ú. Marcelová, p.č. 3803/1, 3795/5, 3795/10, 3809/1, 3809/2, 3813, 3820/7			
zodpovedný projektant: Ing. Pavol Pristaš		názov stavby:	
autor projektu: Ing. arch. Ladislav Víkartovský Ing. Norbert Vida		názov výkresu: ŠACHTA POD VÝDAJNÝ STOJAN WSE + Ad BLUE	
vypracoval: Ing. Pavol Pristaš		Prevádzkový súbor : PS 1.1 STROJNÁ ČASŤ ČSPHM	
		stupeň: DSP	číslo výkresu: 11
		dátum: 08.2021	miera: 1:10
funkcia		konštrukcia	forma