
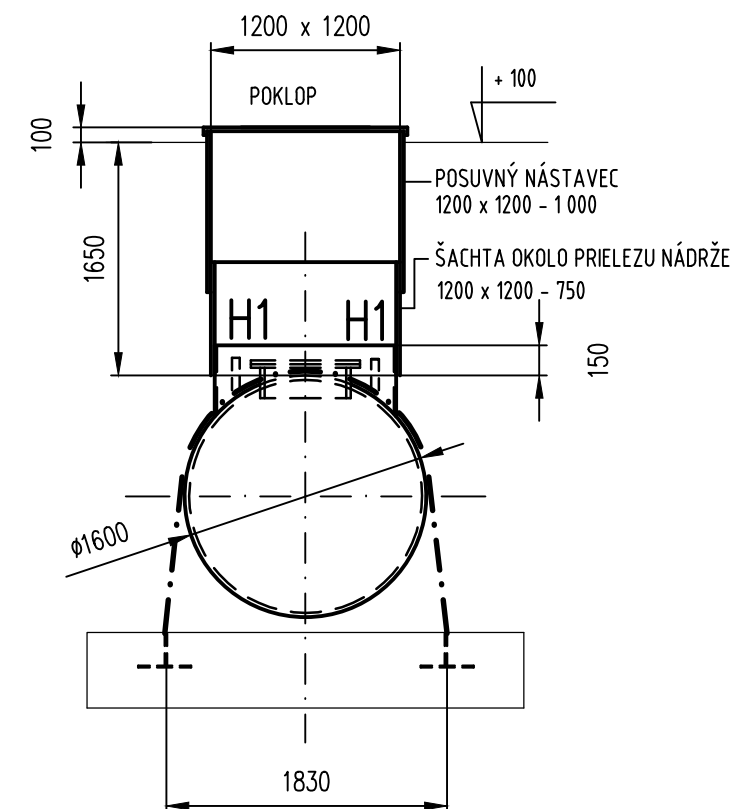


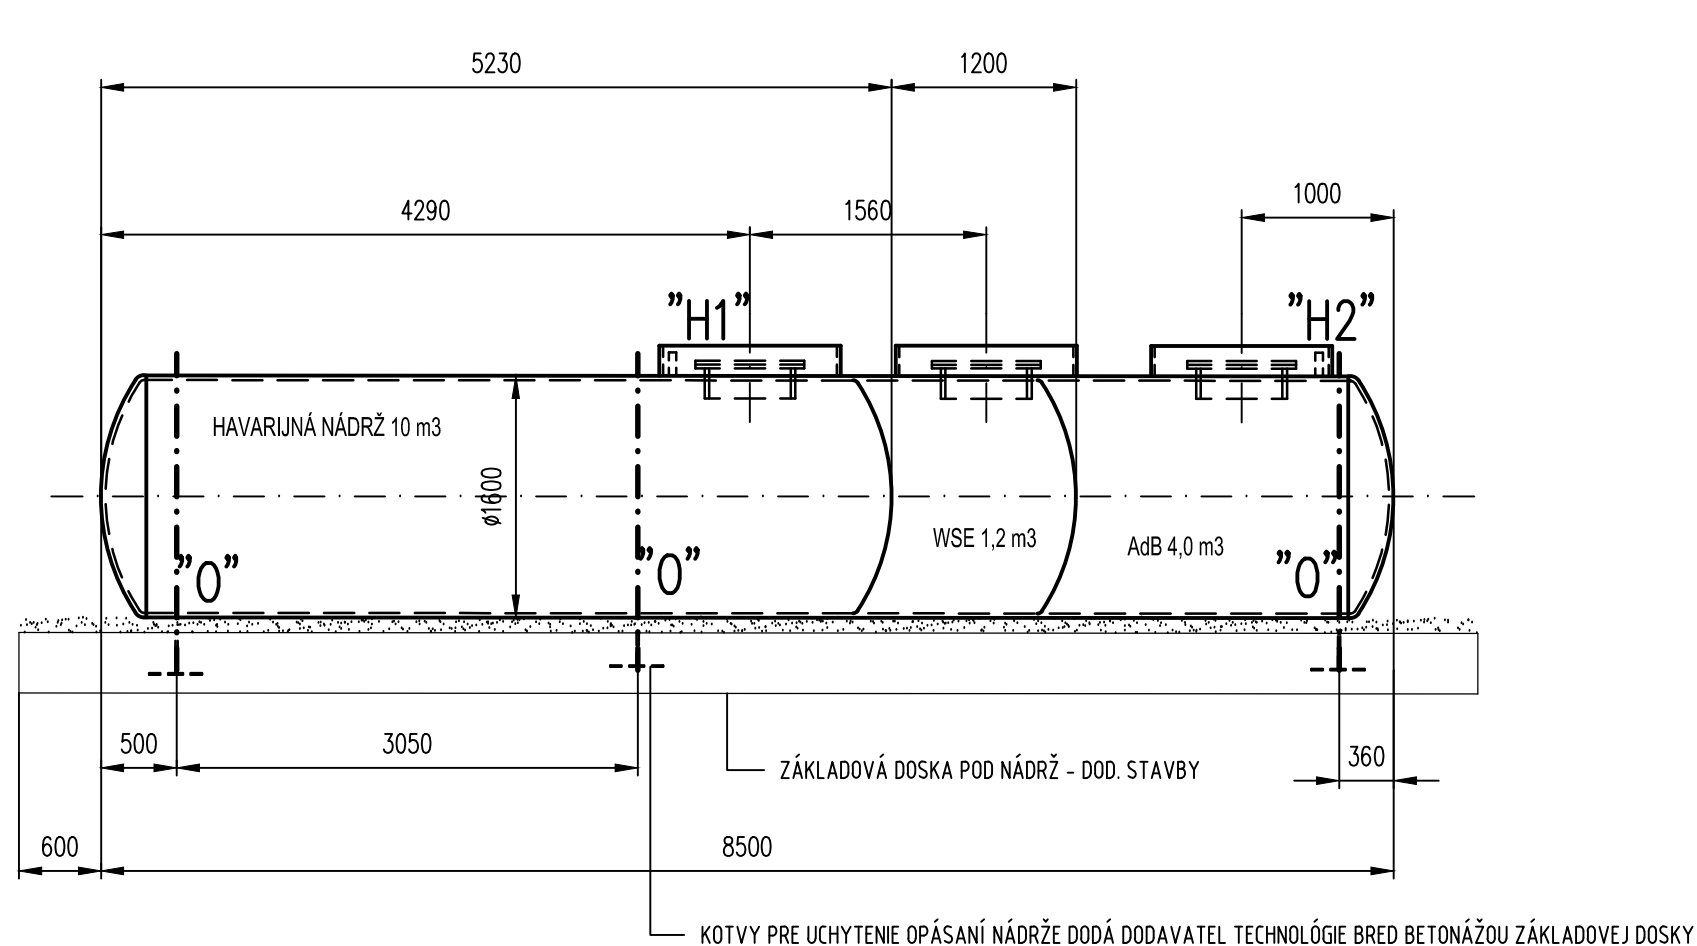

POZNÁMKA :

NÁDRŽ JE ULOŽENÁ V SUCHOM BETÓNE

"0" - OPÁSANIE NÁDRŽE

H1 - 2 x HRDLO PRE INAPOJENIE SNÍMAČA KONTROLY TESNOTY MEDZI -
PLÁŠŤOVÉHO PRIESTORU ZÁSOBNEJ NÁDRŽE- RÚRKA G1"

H2 - HRDLO PRE VYČERPANIE UNIKNUTEJ POHONNEJ LÁTKY Z MEDZI-
PLÁŠŤOVÉHO PRIESTORU ZÁSOBNEJ NÁDRŽE- RÚRKA G1"

VNÚTORNÝ PLÁŠŤ KOMÔR NÁDRŽE - 2,0 m³ a 4,0 m³ JE Z NEREZU

Handwritten signature

zhotoviteľ PD:	FKF design spol. s r.o., Hlavná 14/A, Komárno 4, 945 04		
hlavný inžinier projektu:	Ing. arch. Ladislav Vikartovský		
objednávateľ:	F.PROPERTY s.r.o., K.Nagya 12/2, 945 01 Komárno		
miesto stavby:	okres Komárno, k.ú. Marcelová, p.č. 3803/1, 3795/5, 3795/10, 3809/1, 3809/2, 3813, 3820/7		
zodpovedný projektant:	Ing. Pavol Pristaš	názov stavby:	ČSPHM F.Petrol Marcelová
autor projektu:	Ing. arch. Ladislav Vikartovský Ing. Norbert Vida	názov výkresu:	SKLADOVACIA NÁDRŽ 16m³, DELENIE, KOTVENIE
vypracoval:	Ing. Pavol Pristaš	Prevádzkový súbor :	PS 1.1 STROJNÁ ČASŤ ČSPHM
		stupeň:	DSP
		dátum:	08.2021
		mierka:	1:50
		číslo výkresu:	13