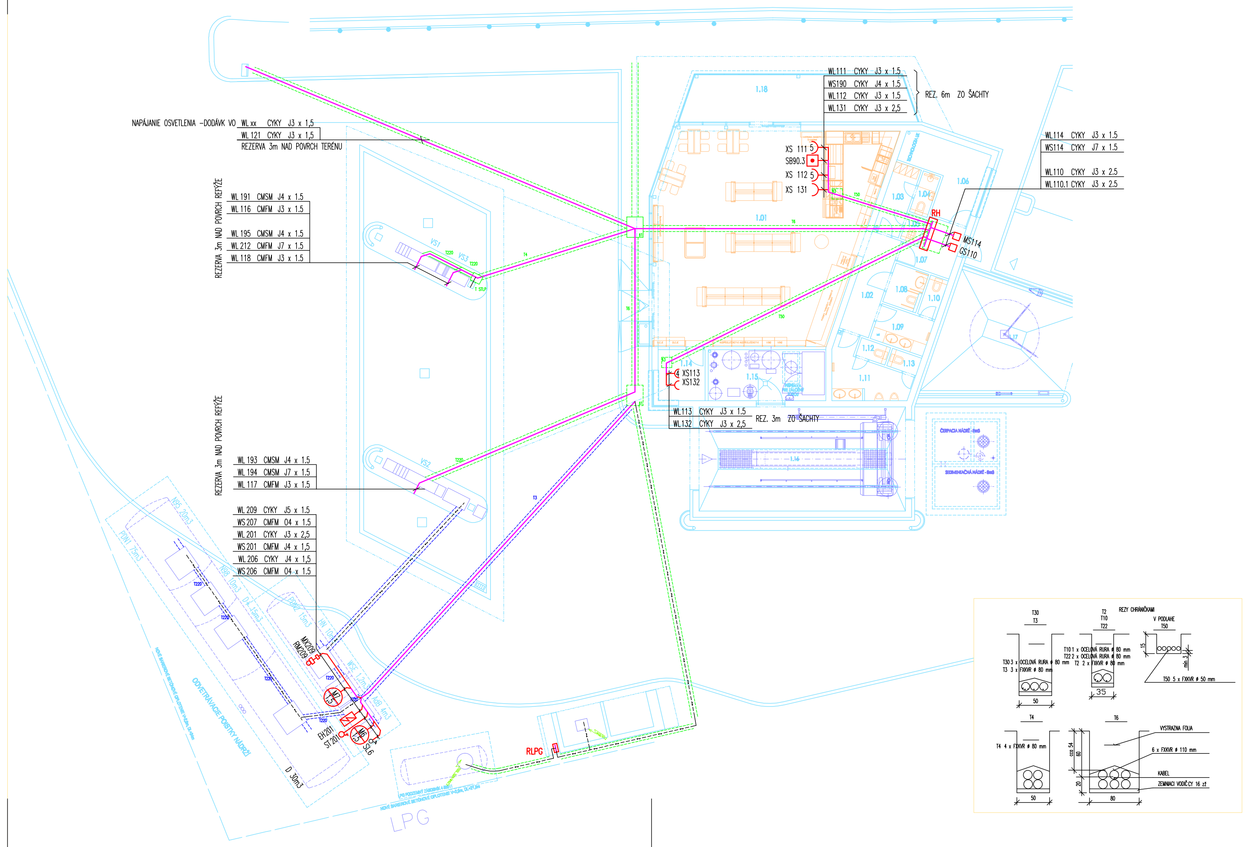


SUSTAVA 3 NPE AC 50Hz 400V/TN-S
SUSTAVA 1 NPE AC 50Hz 230V/TN-S

ZÁKLADNÁ OCHRANA (PRED ZÁSAHOM EL. PRÚDOM V NORMÁLNYCH PODMIENKACH
PODĽA STN EN 61140 A 332000.4.41 kap.411) DVOJITÁ ALEBO ZOSILNENÁ IZOLÁCIA A KRYTY
OCHRANA PRI PORUCHE PRED ZÁSAHOM EL. PRÚDOM V EL. INŠTALÁCIÁCH
OCHRANNÉ OPATRENIE: SAMOČINNÉ ODPOJENIE NAPÁJANIA kap.411
ČIASTOČNE DOPLNKOVÁ OCHRANA PRÚDOVÝM CHRANIČOM kap. 415

## LEGENDA

KABLE V CHRÁNIČKOVEJ TRASE, KTORA JE SUCASTOU DODAVKY STAV. CASTI

KABLE V OCELOVÝCH CHRANICKACH V ULOZISKU, KTORE SU SUCASTOU DODAVKY STROJNEJ CASTI DO CHRANICIEK V RÁMCI STAVBY OSADIT ZATAHOVACI DRAT

| | | |
|---|---|---|
| 4 | 1 – FAZOVA ZASUVKA 4ks 230V/16A DODÁVKA PS 2, IP20, | FAREBNE ODLÍŠENÁ |
| 2 | 1 – FAZOVA ZASUVKA 2ks 230V/16A DODÁVKA PS 2, IP20, | FAREBNE ODLÍŠENÁ |
| | 1 – FAZOVA ZASUVKA 2ks 230V/16A DODÁVKA PS 2, IP20, | BIELA |
| 5 | 1 – FAZOVA ZASUVKA 5ks 230V/16A DODÁVKA PS 2, IP20, | FAREBNE ODLÍŠENÁ |

TLAČÍTKO T6A V AI SKRINI TYP T6S 1A 1/1

RH1 ROZVADZAC TECHNOLOGICKEJ ČASTI CS DODAVKA PS 1.2
CS110 NÁHRADNÝ ZDROJ UPS ALLY HF 1600VA/1120W SÚČASŤ DODÁVKY PS 1.2
MS 114 HLADINOMER SITE SENTINEL iTOUCH SÚČASŤ DODÁVKY PS 1.3

SL SONDA KUEBLER NA MIN. A MAX. HLADINU
ST KÁBLOVÝ SNÍMAČ TEPLOTY DEVI
EH VYHRIEVACÍ KÁBEL DEVI

M21 MOTORICKY SPOTREBIC
1.1 OZNACENIE MOTORA
PRIKON V kW

| | | | |
|---|---|---|---|
| zhotovitel PD: | FKF design spol. s r.o., Hlavná 14/A, Komárno 4, 945 04 | F.K.F design PROJEKTOVANIE A REALIZÁCIA STAVIEB | |
| hlavný inžinier projektu: | Ing. arch. Ladislav Vikartovský | | |
| objednávateľ: | F.PROPERTY s.r.o., K.Nagya 12/2, 945 01 Komárno | | |
| miesto stavby: okres Komárno, k.ú. Marcelová, p.č. 3803/1, 3795/5, 3795/10, 3809/1, 3809/2, 3813, 3820/7 | | info@fkfdesign.sk | www.fkfdesign.sk |
| zodpovedný projektant: Ing. Miloš Benčič | názov stavby: | ČSPHM F.Petrol Marcelová | |
| autor projektu: Ing. arch. Ladislav Vikartovský, Ing. Norbert Vida | názov výkresu: | SILNOPRÚD | |
| | stavebný objekt: | PS1.2 PREVÁDZKOVÝ ROZVOD SILNOPRÚDU ČSPHM | číslo výkresu: 02 |
| vypracoval: Ing. Miloš Benčič | stupeň: DSP+DRS | dátum: 10.2021 | mierka: 1:150 |
| Funkcia | Konštrukcia | Forma | |