
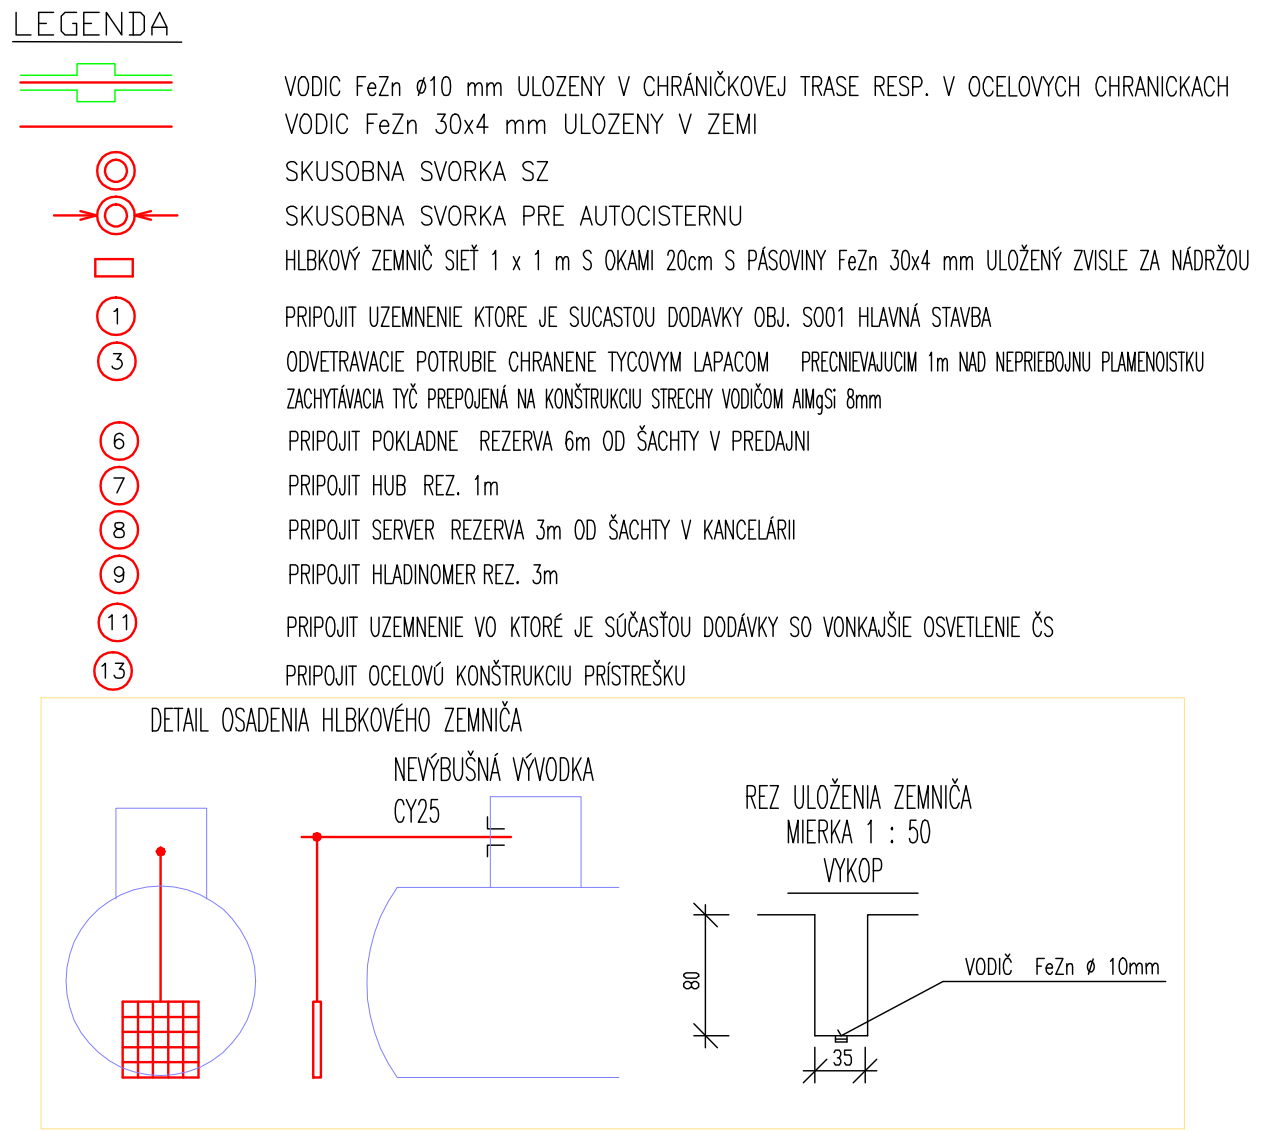


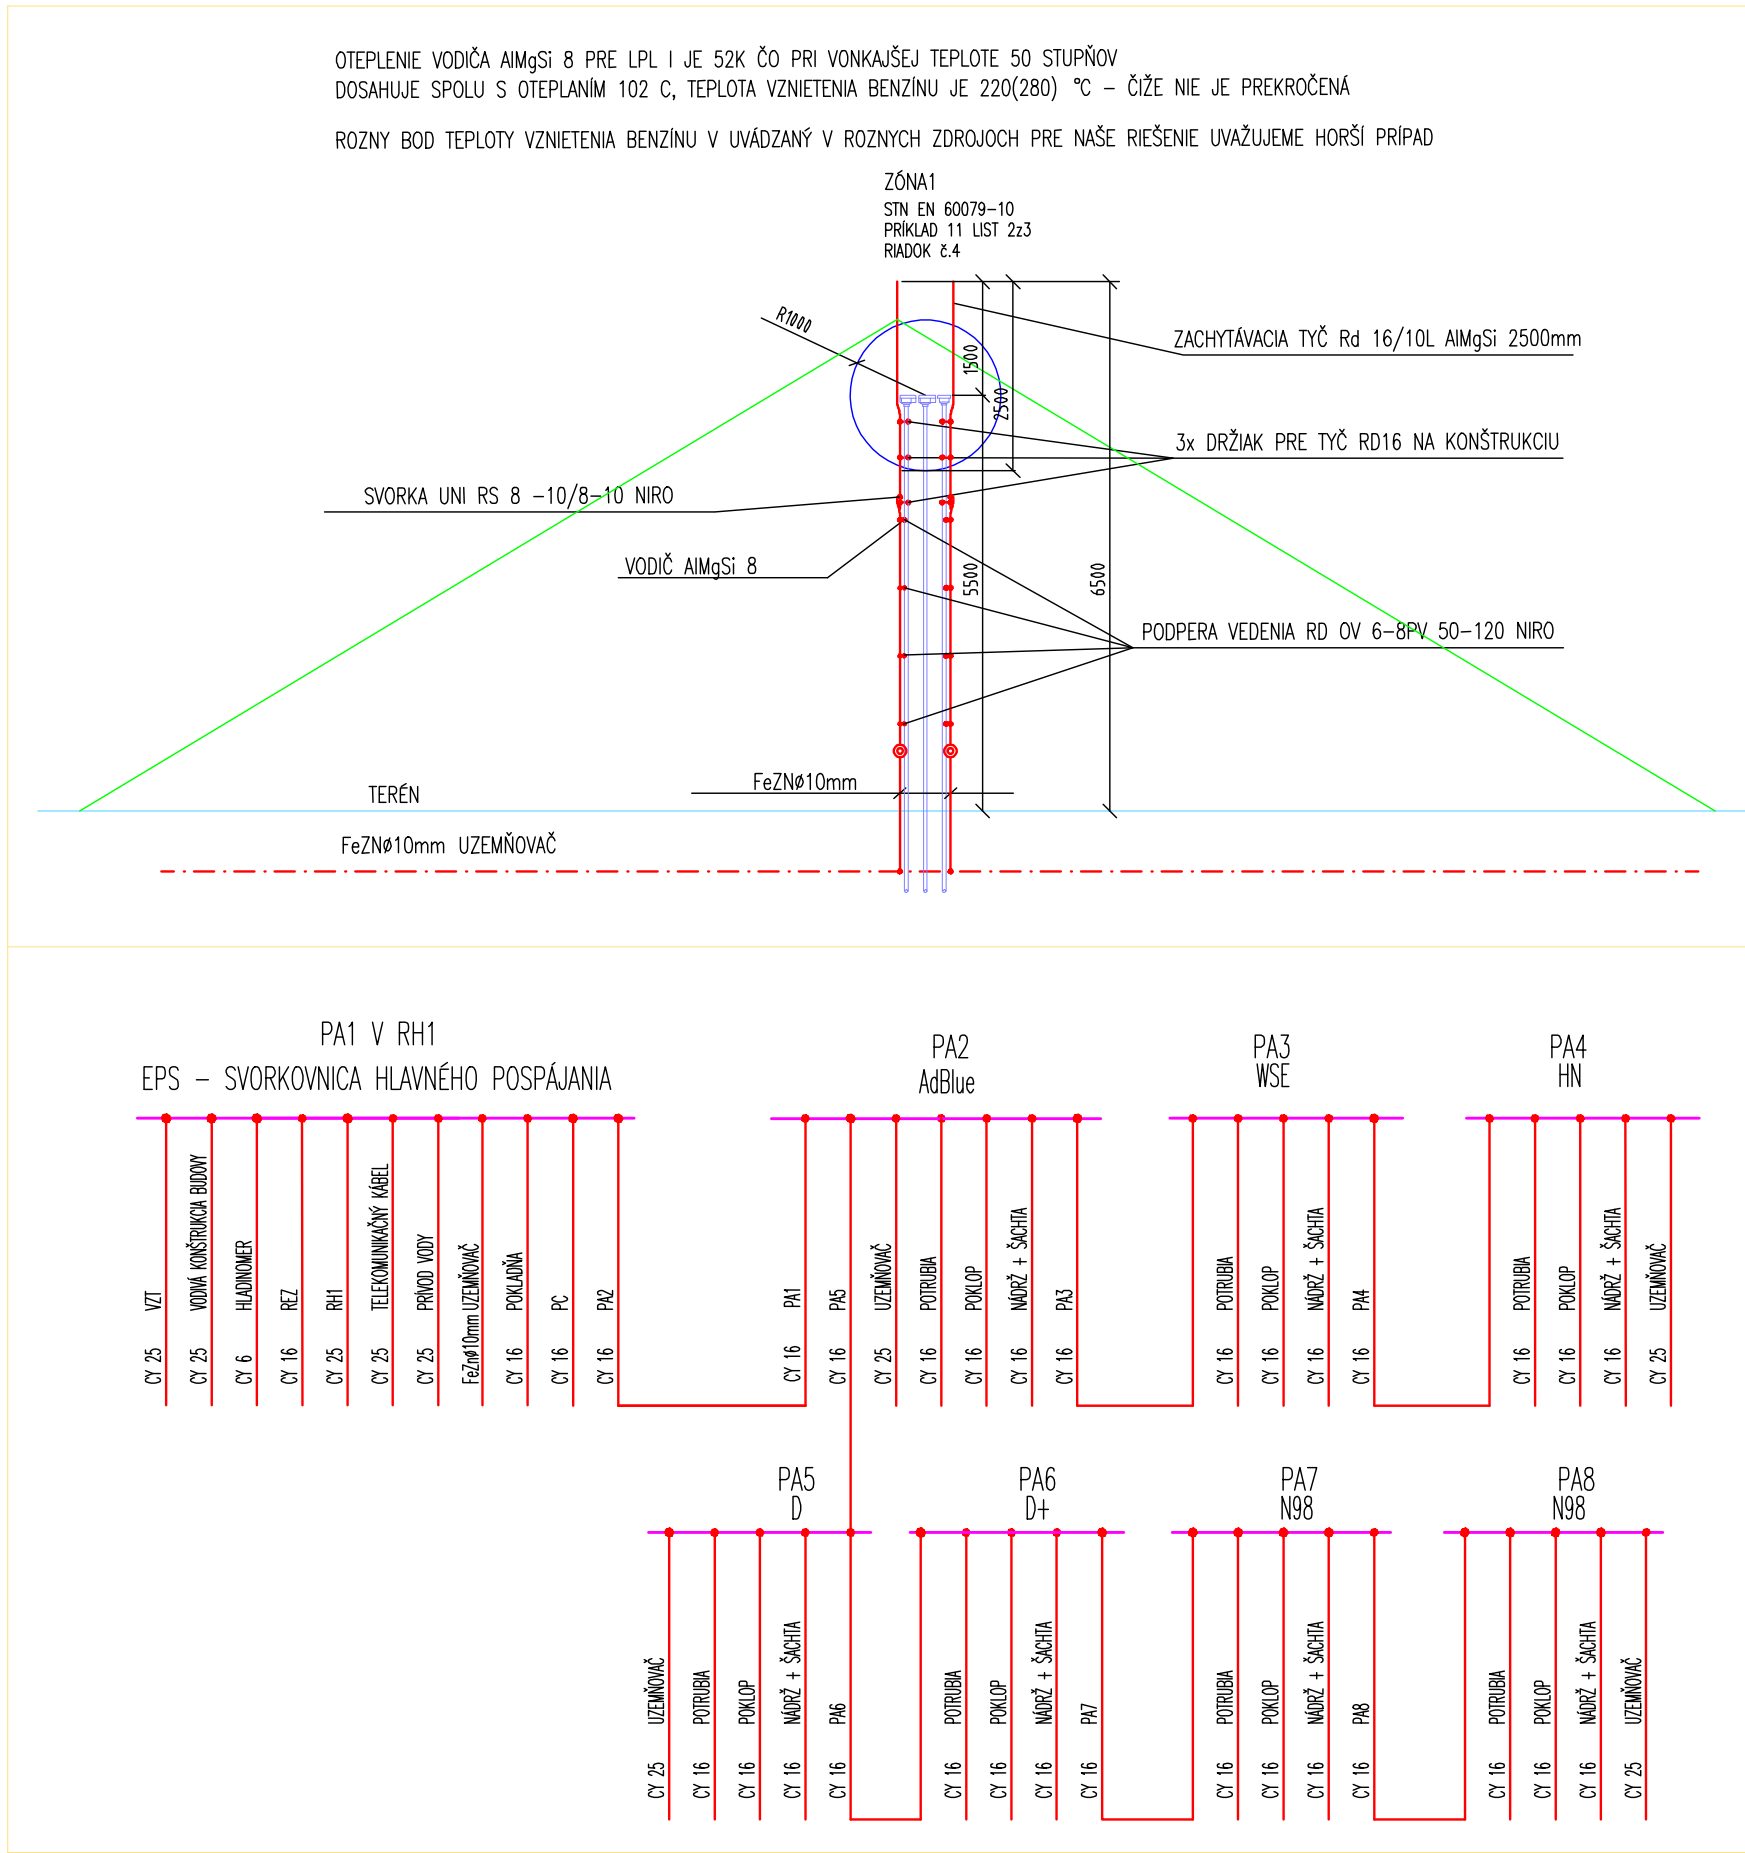

Zhotoviteľ PD: Hlavný inžinier projektu: objedávateľ:	FKF design spol. s r.o., Hlavná 14/A, Komárno 4, 945 04 Ing. arch. Ladislav Vikarovsky F.PROPERTY s.r.o., K.Nagya 1222, 945 01 Komárno miesto stavby: okres Komárno, k.ú. Marcelová, p.č. 3803/1, 3796/5, 3795/10, 3809/1, 3809/2, 3813, 3820/7 zodpovedný projektant:	 PROJEKTOVANIE A REALIZÁCIA STAVIEB info@fkfdesign.sk www.fkfdesign.sk
Ing. Miloš Benčíč	názov stavby:	
autor projektu:	Ing. arch. Ladislav Vikarovsky Ing. Norbert Vida Ing. Miloš Benčíč	názov výkresu:
vypracoval:	BLESKOZVOD A UZEMENENIE stavebný objekt: PS12 PREVÁDZKOVÝ ROZVOJ SILNOPRÚDU ČŠPMH stupeň: DSP+DRS dátum: 10.2021 miera: 1:150	číslo výkresu:
		