
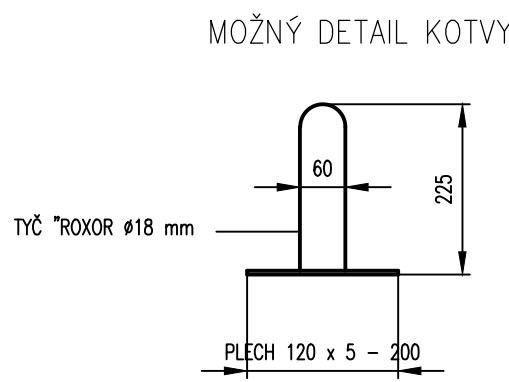
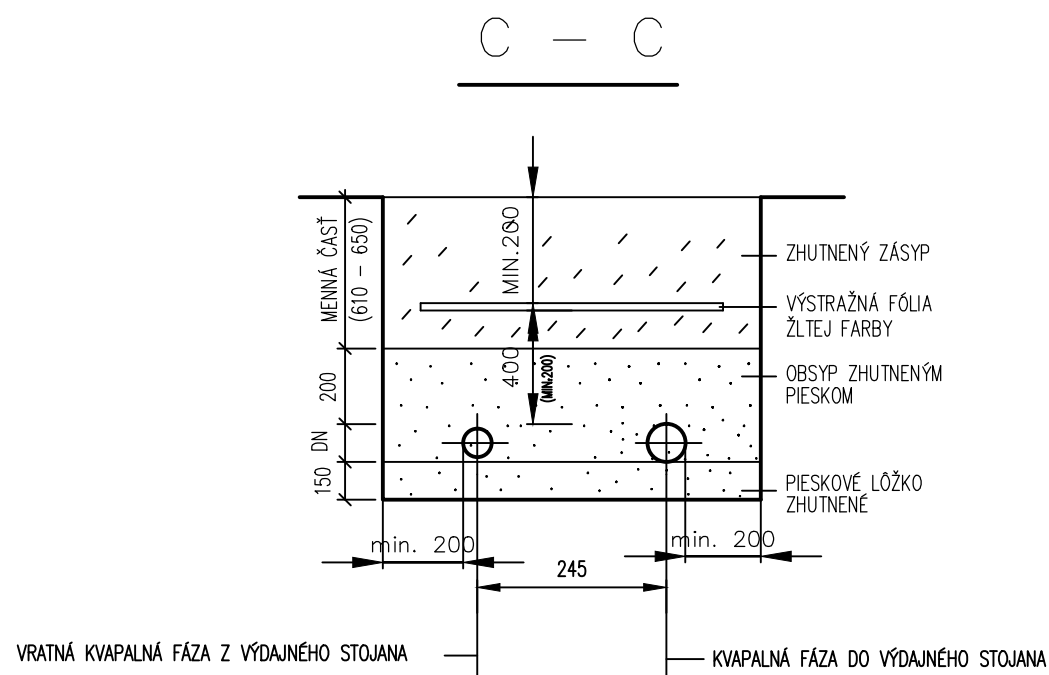
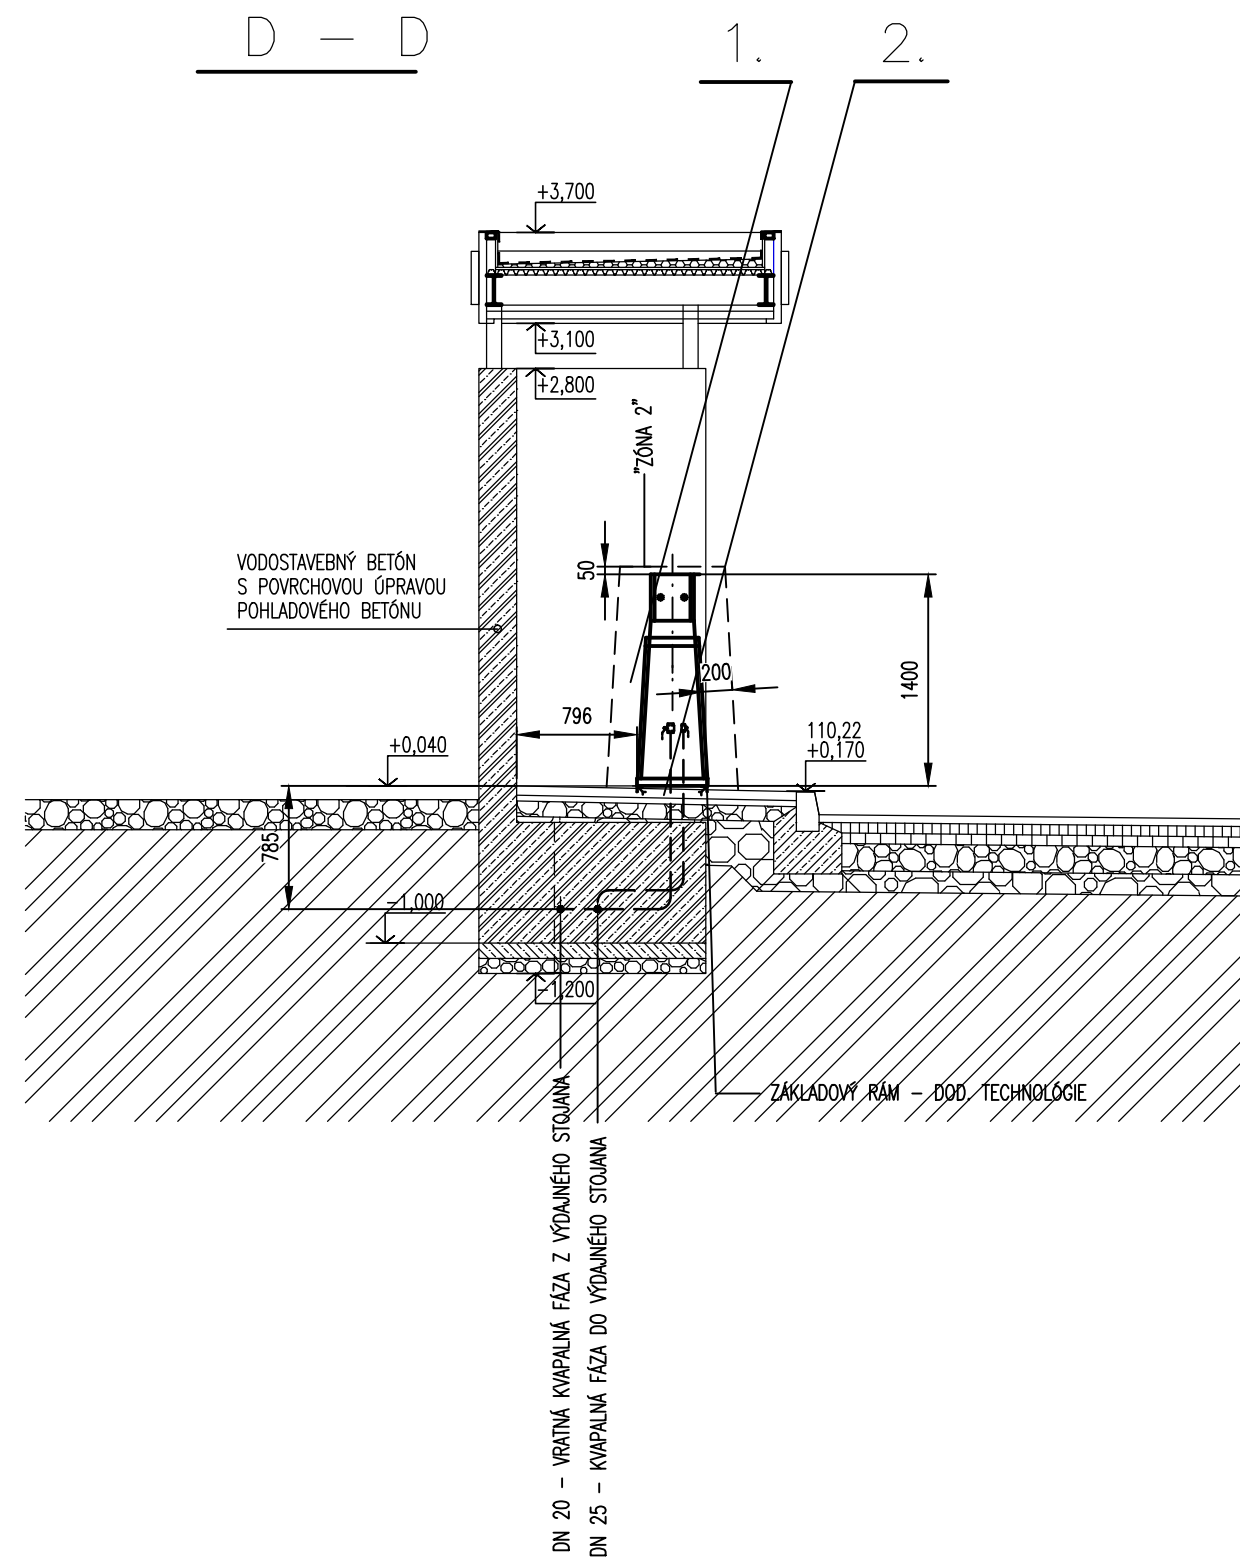
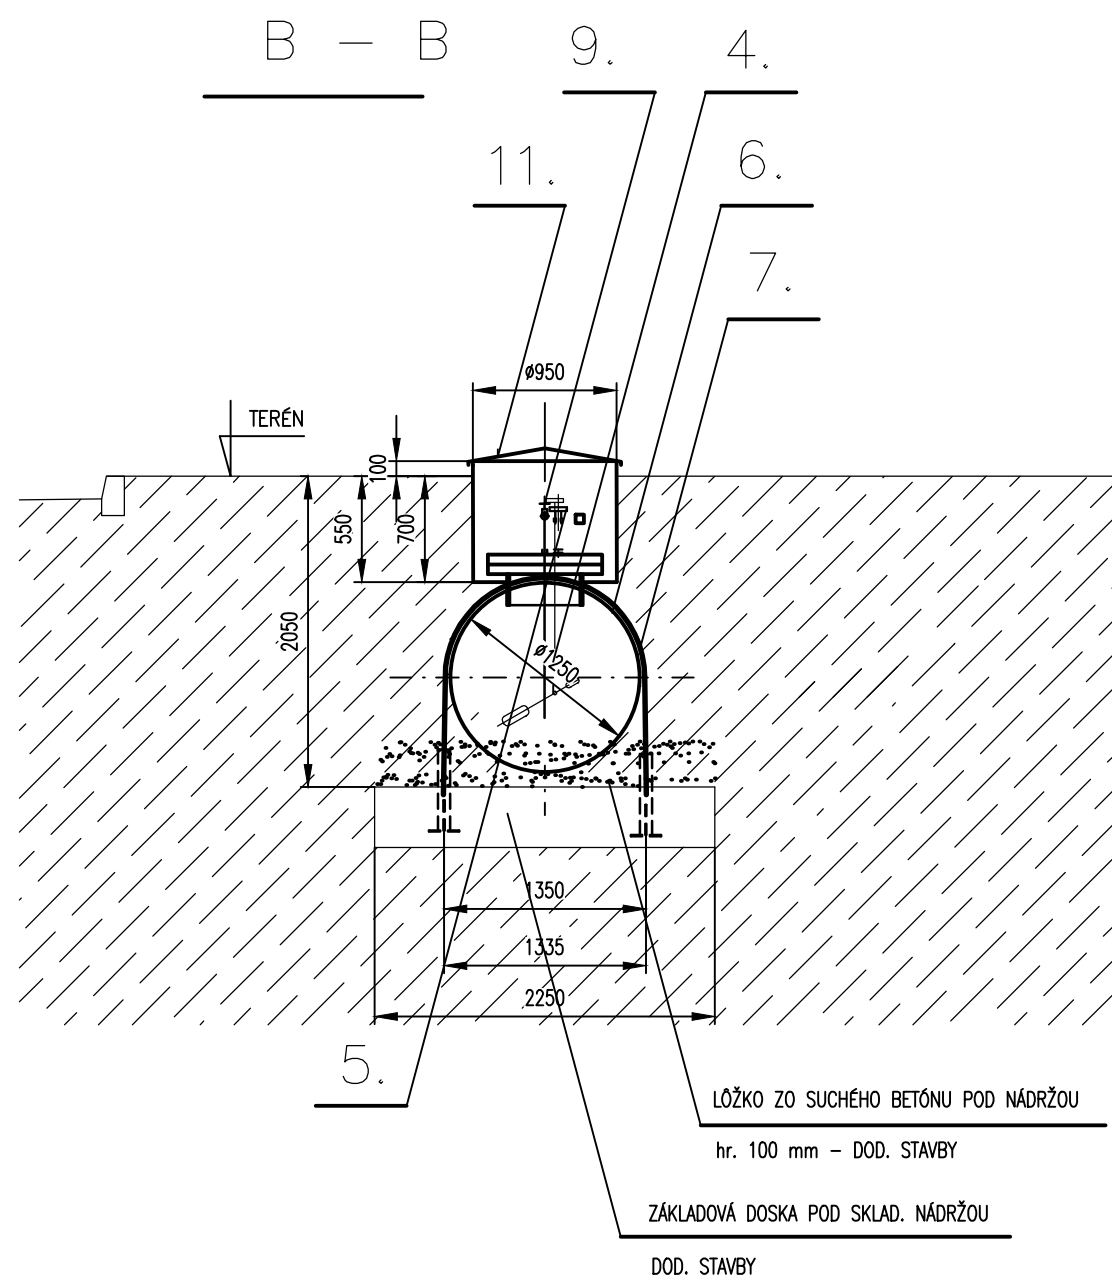


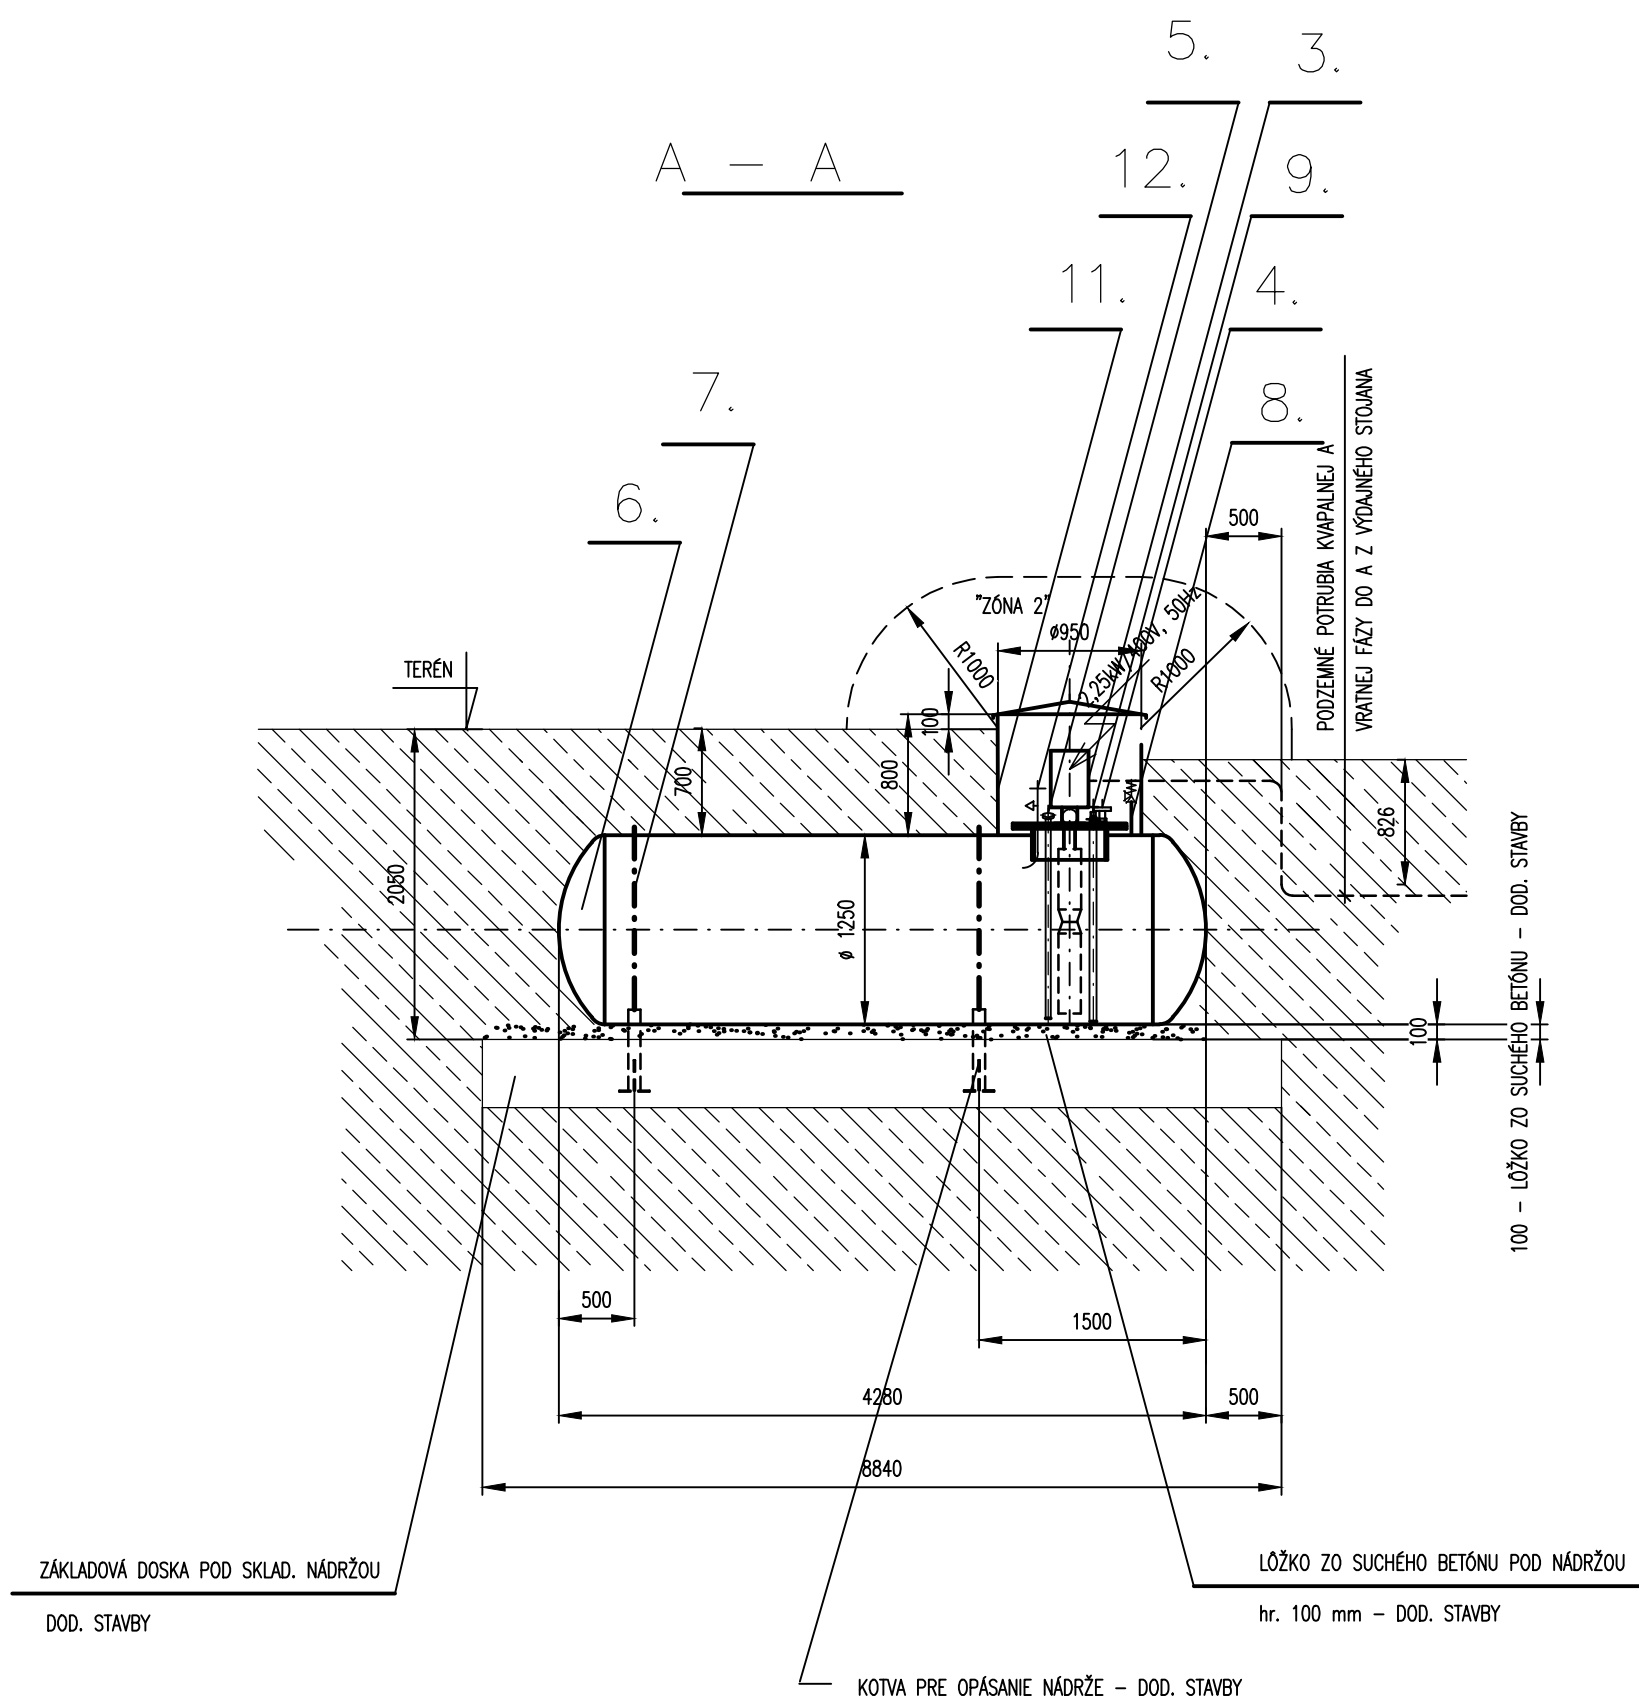

zhotoviteľ PD: FKF design spol. s r.o., Hlavná 14/A, Komárno 4, 945 04		 PROJEKTOVANIE A REALIZÁCIA STAVIEB info@fkfdesign.sk www.fkfdesign.sk	
hlavný inžinier projektu: Ing. arch. Ladislav Vikartovský			
objednávateľ: F.PROPERTY s.r.o., K.Nagya 12/2, 945 01 Komárno			
miesto stavby: okres Komárno, k.ú. Marcelová, p.č. 3803/1, 3795/5, 3795/10, 3809/1, 3809/2, 3813, 3820/7			
zodpovedný projektant: Ing. Pavol Pristaš		názov stavby: ČSPHM F.Petrol Marcelová	
autor projektu: Ing. arch. Ladislav Vikartovský Ing. Norbert Vida		názov výkresu: REZY A - A, B - B, C - C, D - D	
vypracoval: Ing. Pavol Pristaš		Prevádzkový súbor : PS 2.1 SKLAD A VÝDAJ LPG	
		číslo výkresu: 04	
stupeň: DSP		dátum: 08.2021	
miera: 1:50			
			
			