


- I PLNIACI VENTIL DN 32, PN 25-ACME 1 3/4"
- II VENTIL PLYNNEJ FÁZY S TLAKOMEROM – HRDLO DN 20, PN 25
- III VENTIL KVAPALNEJ FÁZY NPT 3/4"- HRDLO DN 20, PN 25
- IV PLAVÁKOVÝ STAVOZNAK PN 25, DN 50
- V POISTNÝ VENTIL NPT 1", NASTAVENÝ NA TLAK 1,56 MPa – HRDLO DN 25, PN 25

- 1 MANOMETER SO SPODNÝM PRÍPOJOM, G 1/4", Ø63 mm, TRIEDA PRESNOSTI 1,6, MERACÍ ROZSAH 0 – 4 MPa
OTRASUVZDORNÝ A VODOTESNÝ TLAKOMER S GLYCERINOVOU NÁPLŇOU
+ VENTIL SKÚŠOBNÝ TLAKOMEROVÝ S NÁTRUBKOVOU PRÍPOJKOU A ČAPOM G 1/4", PN 25
- 2 POISTNÝ VENTIL REGO 17,2 bar, DN 1/2", NASTAVENÝ NA TLAK 1,56 MPa
- 3 GULOVÝ KOHÚT MEDZIPRÍRUBOVÝ TYP "GOK", DN 25, PN 40
- 4 DETEKTOR ÚNIKU HORLAVÝCH PLYNOV "MIKRO TRADE" – SÚČASŤ ELEKTROPROJEKTU
- 5 GULOVÝ KOHÚT NÁTRUBKOVÝ S VNÚTORNÝMI ZÁVITMI, DN – PODLA SVETLOSTI POTRUBIA – DOD. S VÝDAJNÝM STOJANOM
- 6 ELEKTROMAGNETICKÝ VENTIL PRÍRUBOVÝ NA LPG DN 40, PN 25, IP 54, 230V, 50Hz, V PŘEVEDENÍ DO VÝBUŠ. PROSTŘEDÍ

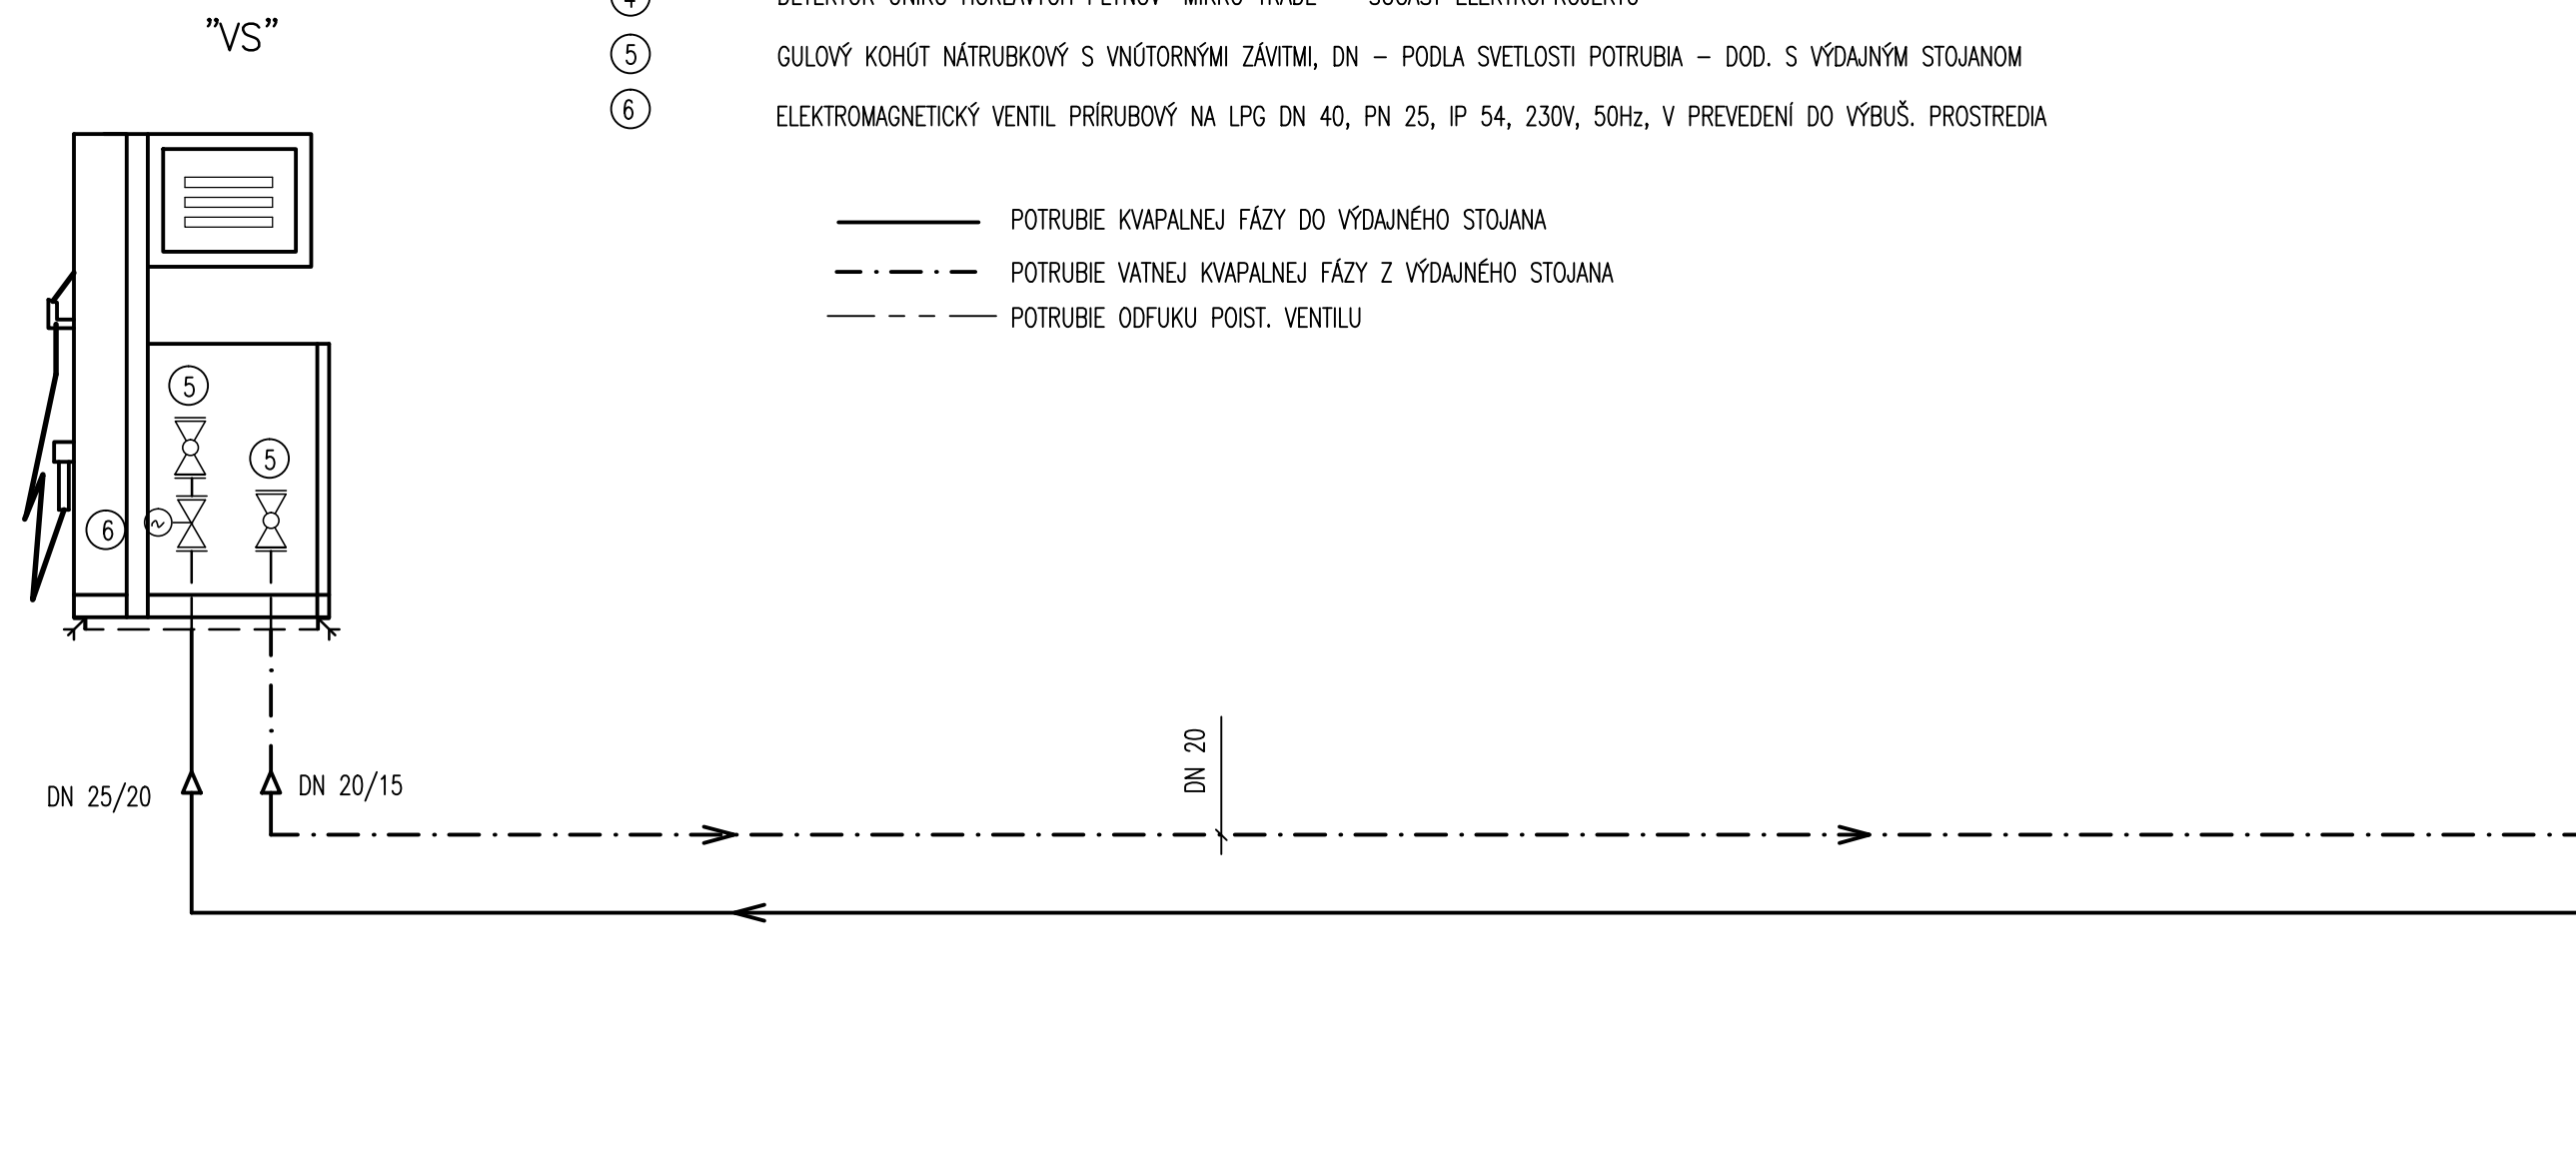


OZN.	KS	NÁZOV	POPIS	HMOTNOST
ČZ	1	EL. PONORNÉ ČERPADLO RED – JACKET TYP PREMIER LPG 300V 17–21	Q = 70l/min., N = 2,25 kW, p = 7 bar	cca 80 kg
VS	1	VÝDAJNÝ STOJAN JEDNOHADICOVÝ, Q = 50 l/min.	TATSUNO – EUROPE (BENČ) TYP BMP 511.SL/LPG	cca 170 kg
NZ	1	PODZEMNÝ ZÁSOBNÍK LPG 4,85 m ³	Ø1250 mm, L=4 250 mm	cca 935 kg

ZÁSOBNÍKY PLNIŤ MAX. NA 85% OBJEMU

①—⑥ ARMATÚRY SÚ SÚČASŤOU ZÁSOBNÍKA

 PRECHOD RÚRKOVÝ PRIAMY

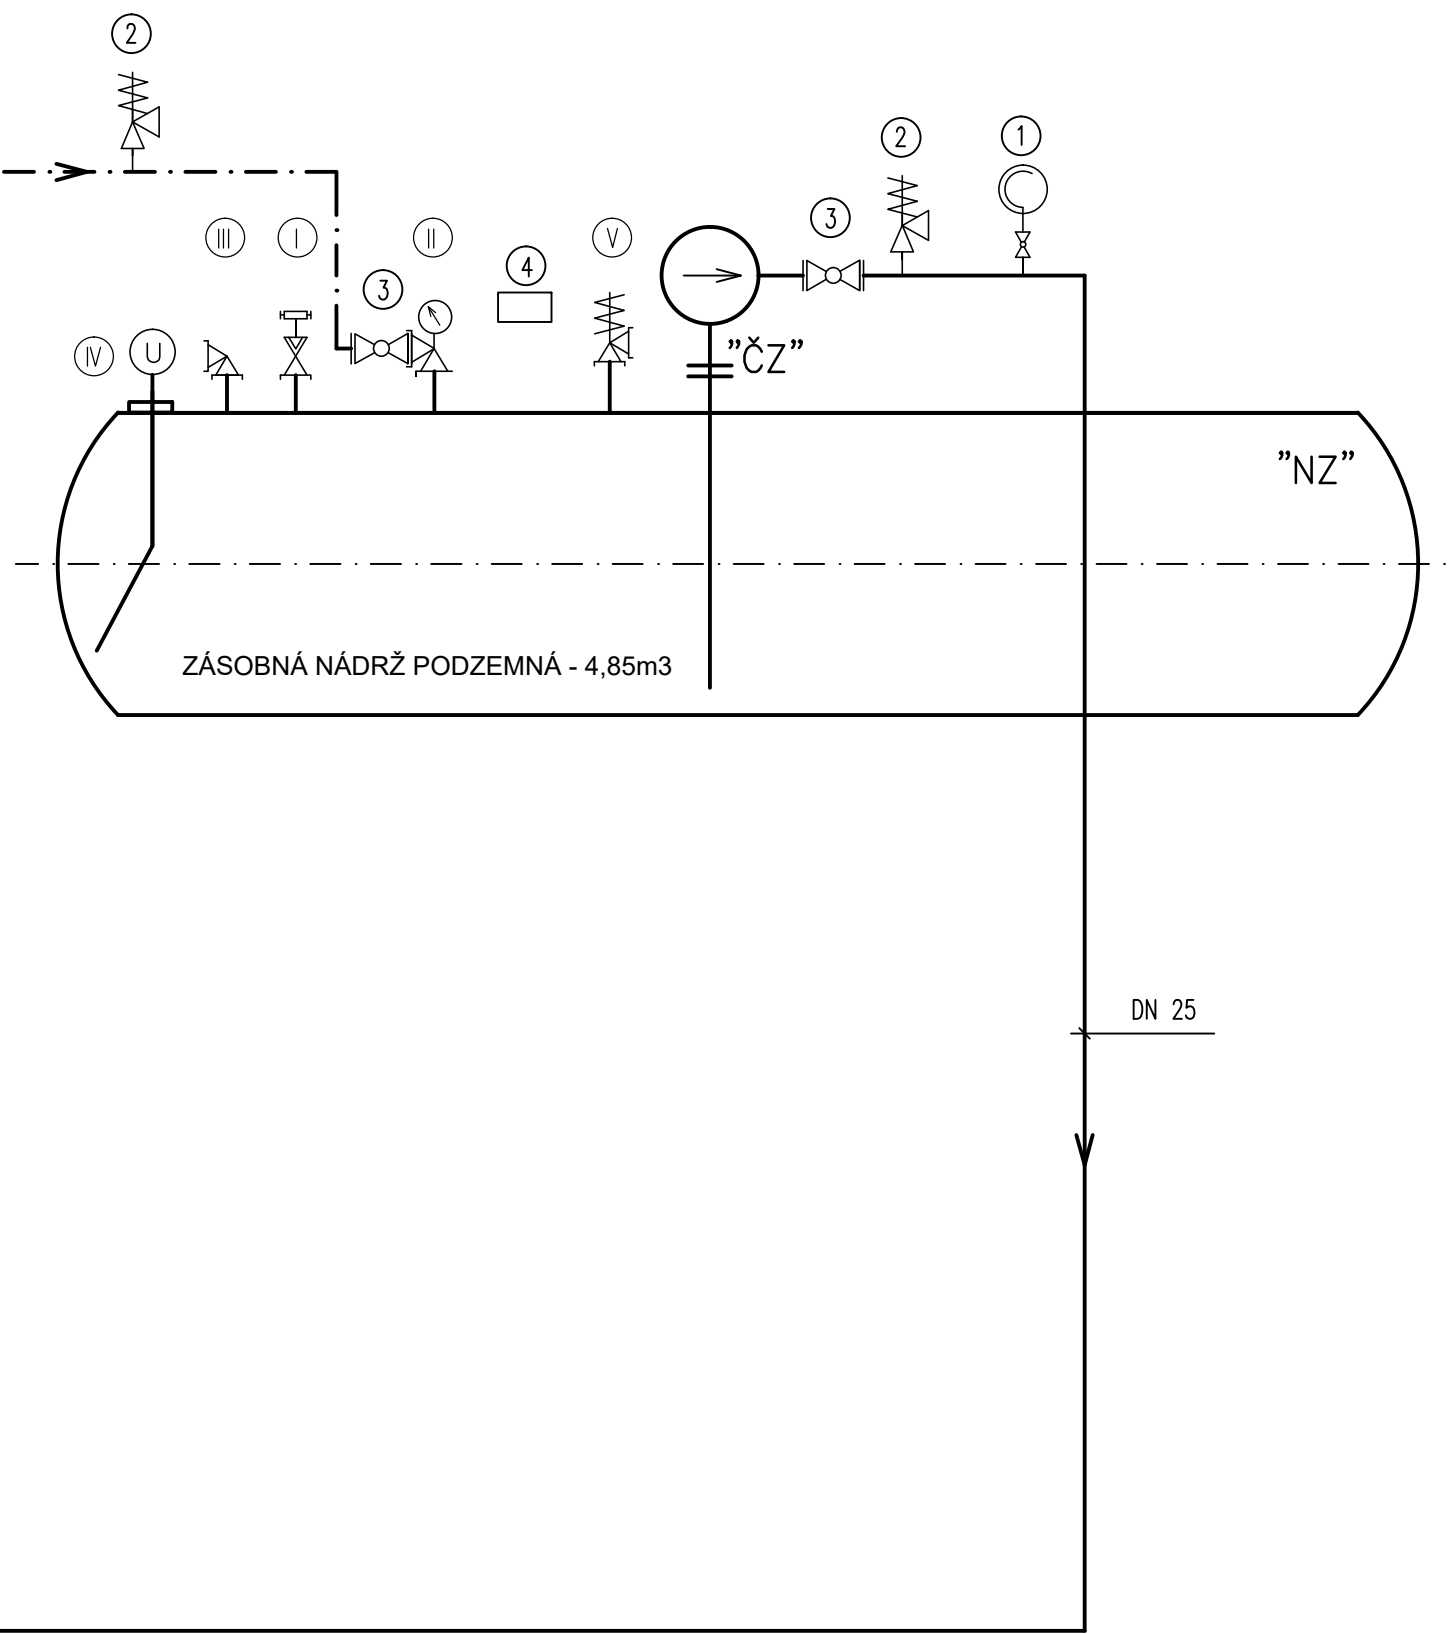

zhotoviteľ PD: FKF design spol. s r.o., Hlavná 14/A, Komárno 4, 945 04 hlavný inžinier projektu: Ing. arch. Ladislav Vikartovský objednávatel: F.PROPERTY s.r.o., K.Nagya 12/2, 945 01 Komárno miesto stavby: okres Komárno, k.ú. Marcelová, p.č. 3803/1, 3795/5, 3795/10, 3809/1, 3809/2, 3813, 3820/7		 PROJEKTOVANIE A REALIZÁCIA STAVIEB info@fkfdesign.sk www.fkfdesign.sk	
zodpovedný projektant: Ing. Pavol Pristaš		názov stavby: ČSPPH F.Petrol Marcelová	
autor projektu: Ing. arch. Ladislav Vikartovský Ing. Norbert Vida		názov výkresu: FUNKČNÁ SCHÉMA ZAPOJENIA	
vypracoval: Ing. Pavol Pristaš		Prevádzkový súbor : PS 2.1 SKLAD AVÝDAJ LPG číslo výkresu: 05	
stupeň: DSP		dátum: 08.2021	
miera:		miera:	