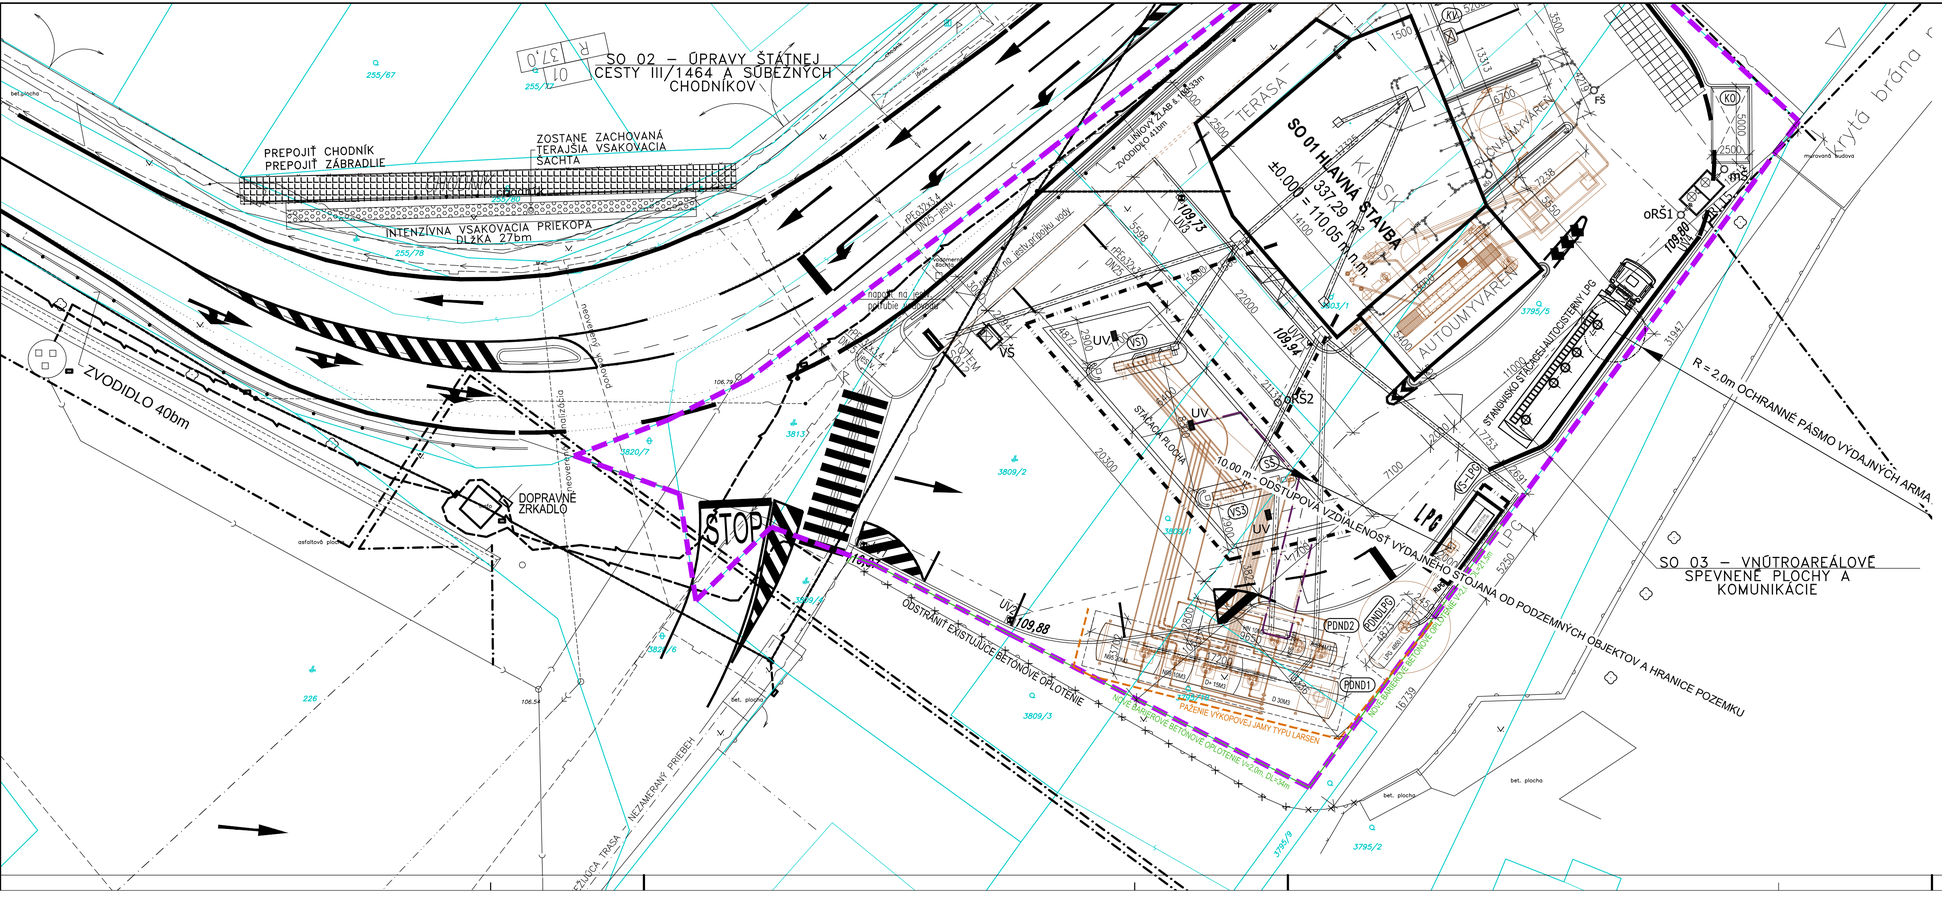

zhotoviteľ PD:	FKF design spol. s r.o., Hlavná 14/A, Komárno 4, 945 04		
hlavný inžinier projektu:	Ing. arch. Ladislav Vikartovský		
objednávateľ:	F.PROPERTY s.r.o., K.Nagya 12/2, 945 01 Komárno		
miesto stavby:	okres Komárno, k.ú. Marcelová, p.č. 3803/1, 3795/5, 3795/10, 3809/1, 3809/2, 3813, 3820/7		
zodpovedný projektant: Ing. Pavol Pristaš	názov stavby: **ČSPHM F.Petrol Marcelová**		
autor projektu: Ing. arch. Ladislav Vikartovský, Ing. Norbert Vida	názov výkresu: CELKOVÁ SITUÁCIA ČS LPG V AREÁLI ČS PHM		
	Prevádzkový súbor : PS2.1SKLAD A VÝDAJ LPG		číslo výkresu: 06
vypracoval: Ing. Pavol Pristaš	stupeň: DSP	dátum: 08.2021	mierka: 1:200
Funkcia	Konštrukcia		Forma

F.K.F.design
PROJEKTOVANIE A REALIZÁCIA STAVIEB
info@fkfdesign.sk www.fkfdesign.sk