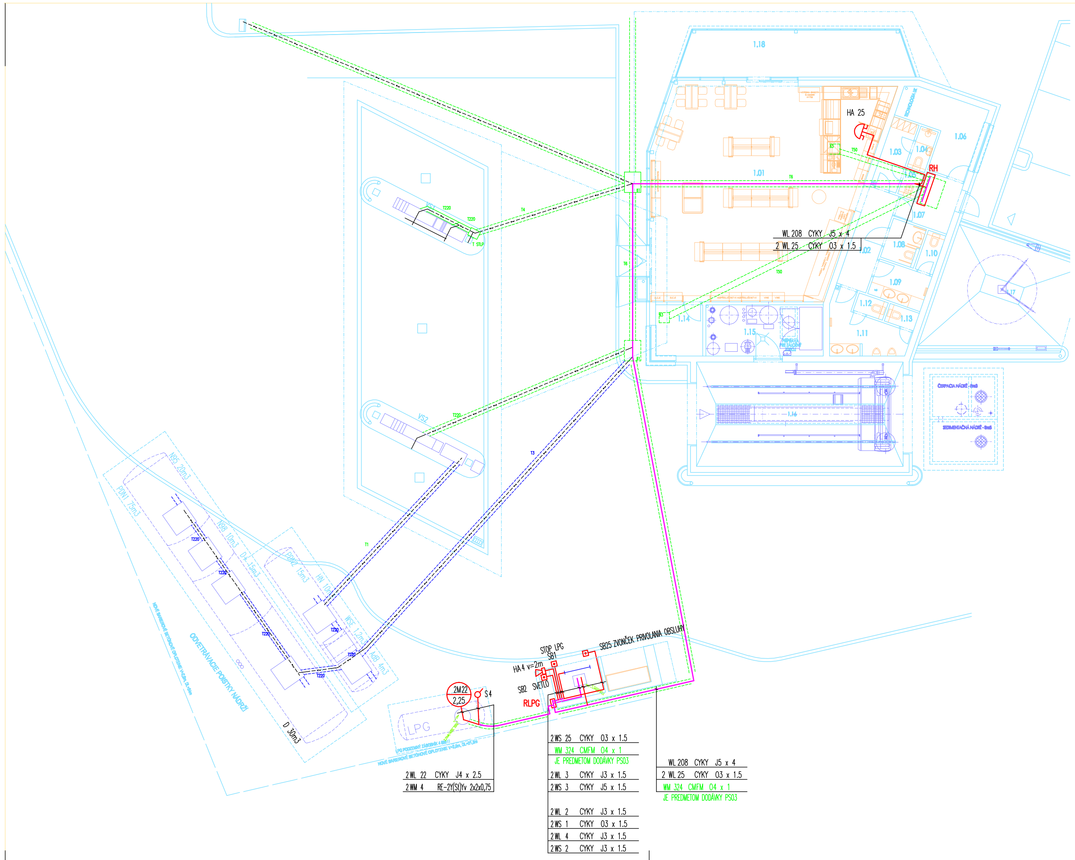

SUSTAVA 3 NPE AC 50Hz 400V/TN-S
SUSTAVA 1 NPE AC 50Hz 230V/TN-S

ZÁKLADNÁ OCHRANA (PRED ZÁSAHOM EL. PRÚDOM V NORMÁLNYCH PODMIENKACH
PODĽA STN EN 61140 A 332000.4.41 kap.411) DVOJITÁ ALEBO ZOSILNENÁ IZOLÁCIA A KRYTY
OCHRANA PRI PORUCHE PRED ZÁSAHOM EL. PRÚDOM V EL. INŠTALÁCIÁCH
OCHRANNÉ OPATRENIE: SAMOČINNÉ ODPOJENIE NAPÁJANIA kap.411

SUSTAVA 2 AC 8V PELV ZVONČEK

SUSTAVA 2 DC12V PELV DÁTOVÝ ROZVOD PRE STOJANY

ZÁKLADNÁ OCHRANA (PRED ZÁSAHOM EL. PRÚDOM V NORMÁLNYCH PODMIENKACH
PODĽA STN EN 61140 A 332000.4.41 kap.412)OBMEDZENIE NAPATIA
OCHRANA PRI PORUCHE PRED ZÁSAHOM EL. PRÚDOM V EL. INŠTALÁCIÁCH
MALÉ NAPATIE kap.414

LEGENDA

	KABLE V CHRANIČKOVEJ TRASE,KTORA JE SUCASTOU DODAVKY STAV. CASTI	
	ZVONČEK 230V	
	TLACITKO T6A V AI SKRINI TYP T6S 1H 1/1 CERVENE	
S4	SNÍMAČ ÚNIKU PLYNU	DODÁVKA STROJNEJ ČASTI
W23	ELEKTROMAGNETICKÝ VENTIL	DODÁVKA STROJNEJ ČASTI
	ČERPADLO	DODÁVKA STROJNEJ ČASTI
2M22	OZNAČENIE	
2,25	PRÍKON V kW	
RH1	HLAVNY ROZVADZAC CS	DODÁVKA PS3
RLPG	ROZVÁDZAČ PRE LPG	DODÁVKA ELINST
	HÚKAČKA	DODÁVKA ELINST

zhotoviteľ PD:	FKF design spol. s r.o., Hlavná 14/A, Komárno 4, 945 04		
hlavný inžinier projektu:	Ing. arch. Ladislav Vikartovský		
objednávateľ:	F.PROPERTY s.r.o., K.Nagya 12/2, 945 01 Komárno		
miesto stavby: okres Komárno, k.ú. Marcelová, p.č. 3803/1, 3795/5, 3795/10, 3809/1, 3809/2, 3813, 3820/7			
zodpovedný projektant: Ing. Miloš Benčič	názov stavby: ČSPHM F.Petrol Marcelová		
autor projektu: Ing. arch. Ladislav Vikartovský, Ing. Norbert Vida	názov výkresu: ELEKTROINŠTALÁCIA		
	stavebný objekt: PS2.2 PREVÁDZKOVÉ ROZVODY SILNOPRÚDU LPG		číslo výkresu: 02
vypracoval: Ing. Miloš Benčič	stupeň: DSP+DRS	dátum: 10.2021	mierka: 1:150
funkcia	konštrukcia	forma	

FKF design
PROJEKTOVANIE A REALIZÁCIA STAVIEB
info@fkfdesign.sk www.fkfdesign.sk