


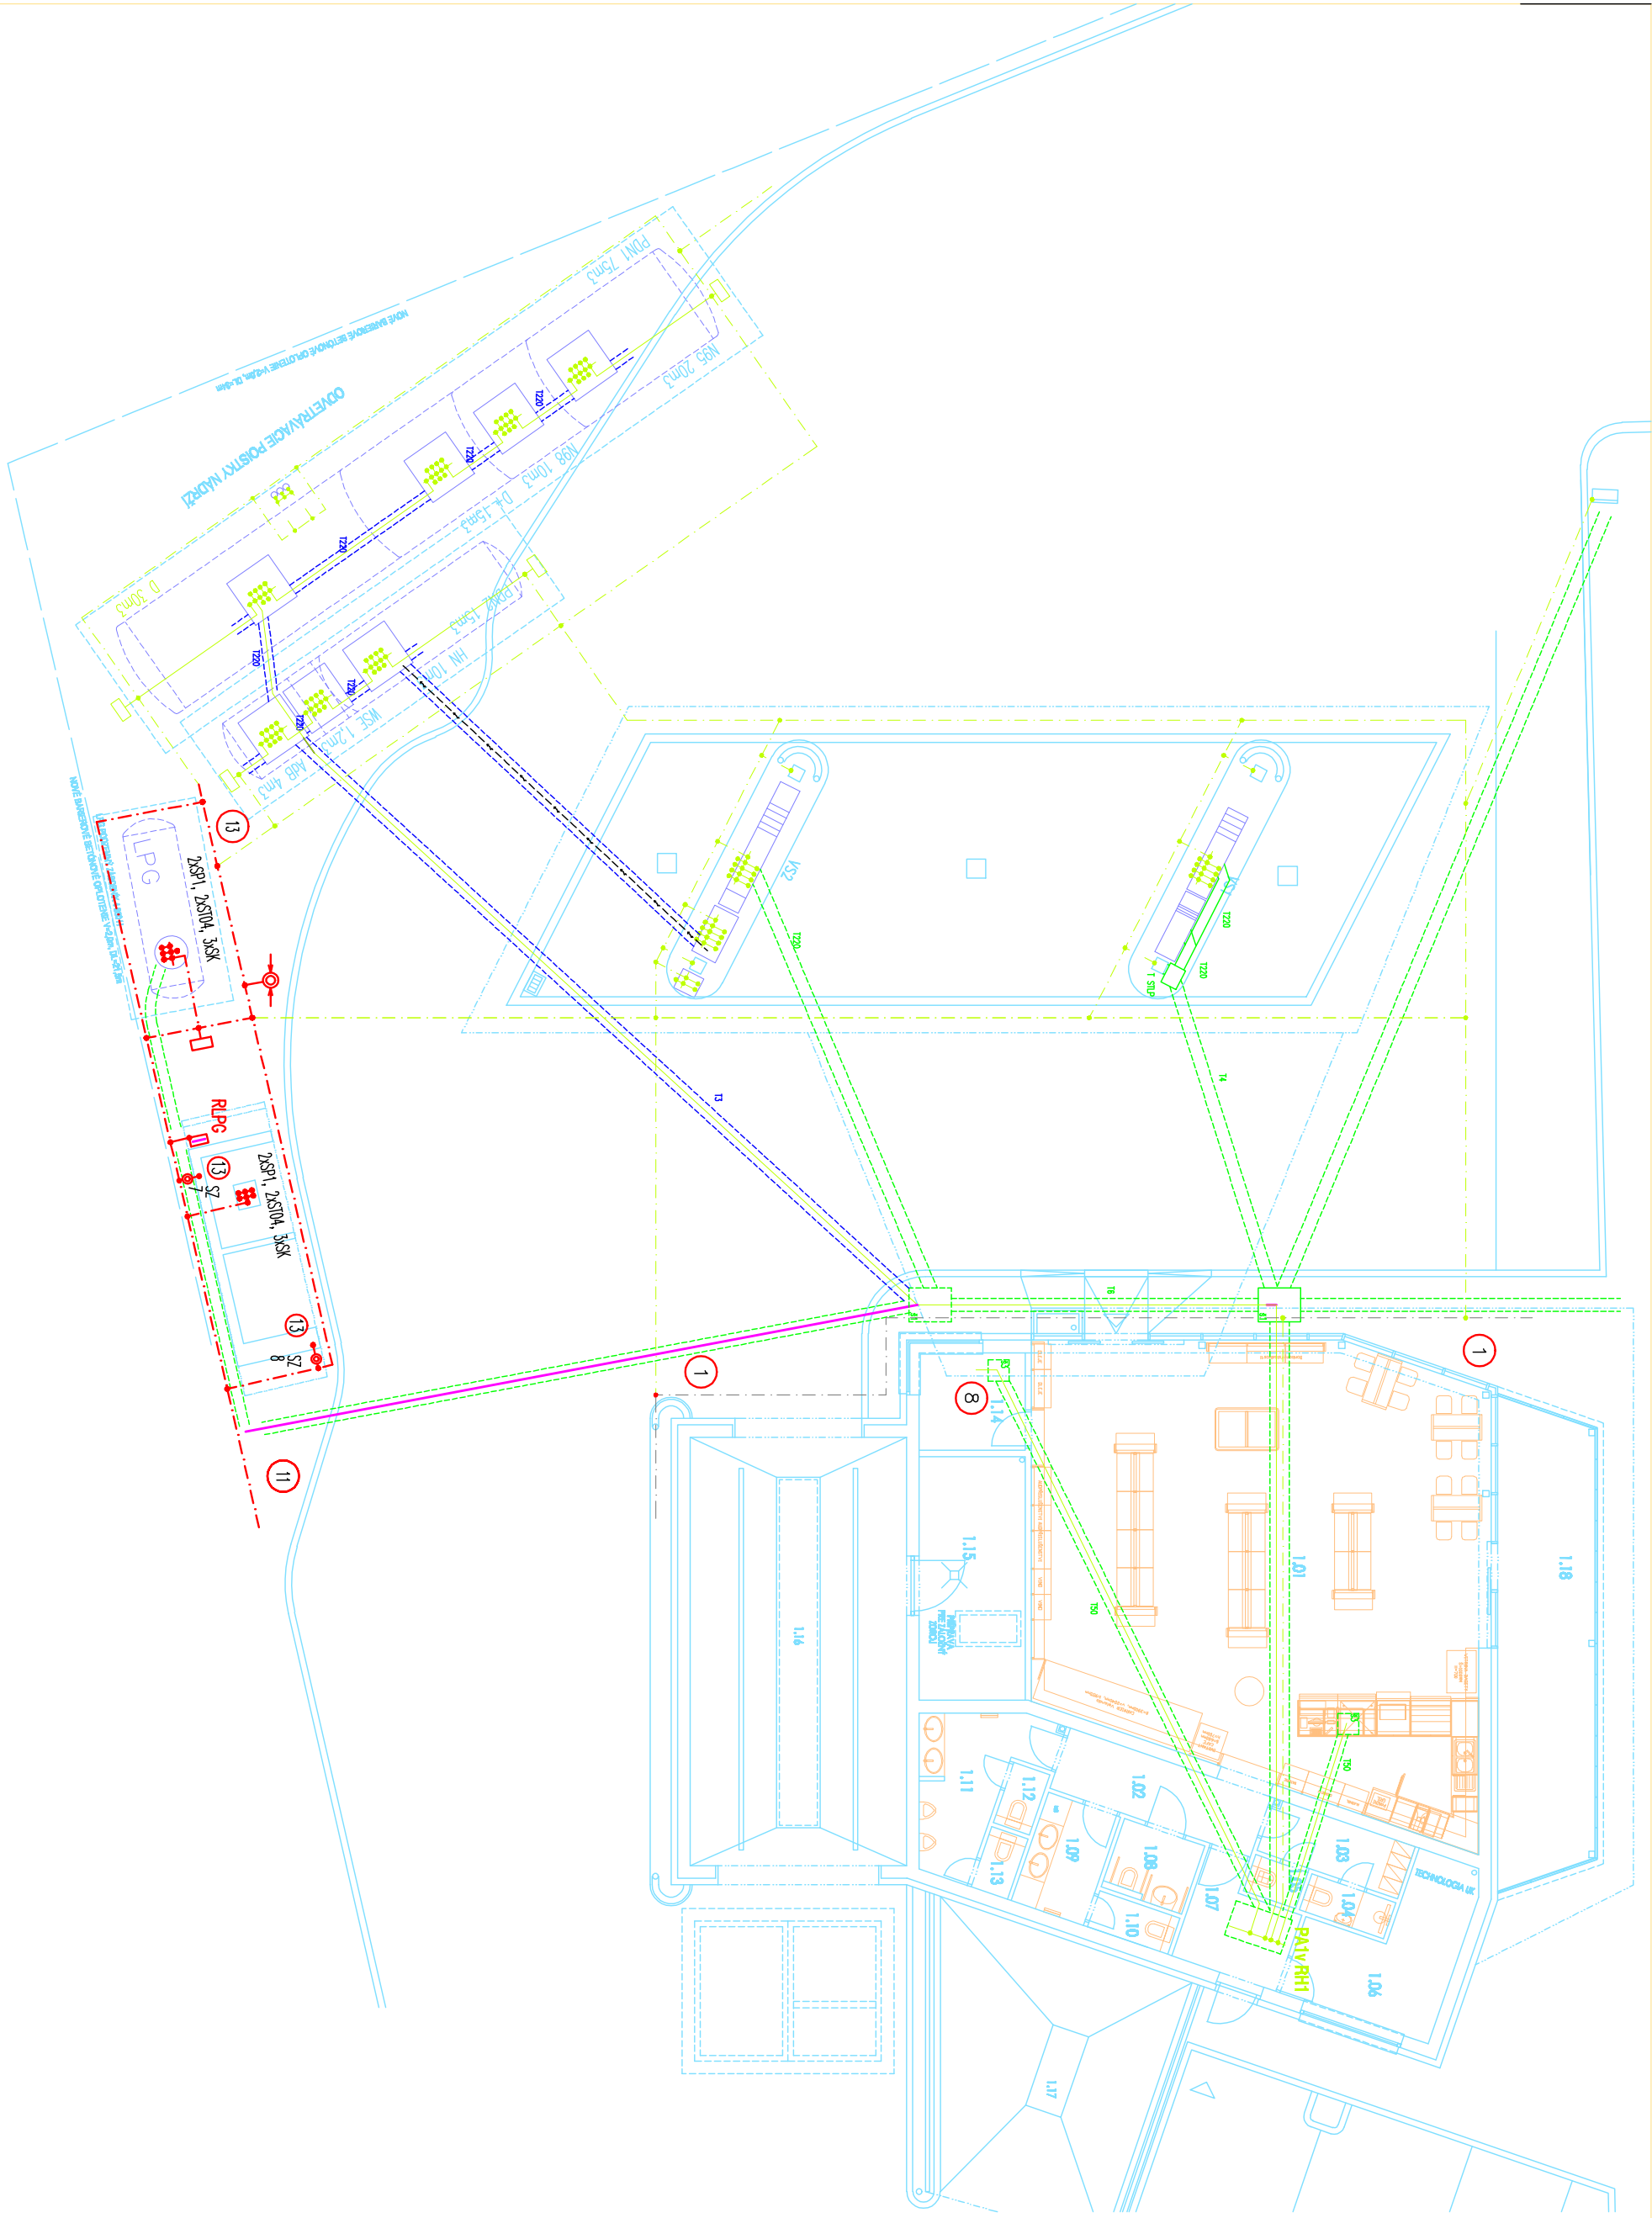


LEGENDA

- VODIC Fežn 30x4 mm ULOŽENÝ V ZEMI
- UZEMNENIE RIEŠENÉ V PS 1.2 RESP. S001
- SKUSOBNA SVORKA SZ
- SKUSOBNA SVORKA PRE AUTOCISTERNU TČ dL 1m S0 SKRUTOU M8 S KRIDLOU MATICOU
- HLBKOVÝ ZEMNÍČ SÍŤ 1 x 1 m S 0VMI 20cm S PÍSLOVNÝ Fežn 30x4 mm ULOŽENÝ ZVISLE ZA MŤOŽOU
- PRIPLOUT UZEMNENIE V0
- PRIPLOUT UZEMNENIE ČS
- PRIPLOUT OCELOVÚ KONŠTRUKCIU PRISŤREŠKU
- UZEMNENIE ČSPHM JE DODÁVKOU PS 2 PREDAŽKOVÉ ROZVODY SILNOPRŮDU ČSPHM

POZNAMKA:

- BLESKOZVOD JE NAVRHNUTÝ PODĽA STN EN 62305-3
- UZEMNENIE JE NAVRHNUTÉ PODĽA STN 33 2000-5-54
- SPOJE VODICA Fežn V ZEMI PREJESŤ ZÁRUKAM ZÁR CHRÁNIŤ PRED KORÓZIOU
- PREJESŤ V DŇOVÝCH ŠACHTIČKÁCH V ŠACHTIČKÁCH POD STOLANOM PREJESŤ VODICOM CY 16
- SKUSOBNE SVORKY NA SÍŤOCH OKREŤ SVORKY PRE AUTOCISTERNU 03001 20 cm NAD ZEM
- SVORKY PRÍPEVNÝ SKRUTKOU DO OTVORU, KTORÝ SA NÁVŤA DO STĚPU
- VÝVODY OD ZAKLADOVÉHO ZEMNICA CHRÁNIŤ IZOLACIOU (ASFALT-JUTA-ASFALT)
- NA PRECHODE BETON – ZEM 30cm V BETONE A 100 cm V ZEMI
- NA PRECHODE BETON – VZDUCH 30cm V BETONE A 20 cm NA VZDUCHU
- NA PRECHODE ZEM – VZDUCH 30cm V ZEMI A 20 cm NA VZDUCHU

DETAIL OSOBEŇA HLBKOVÉHO ZEMNICA

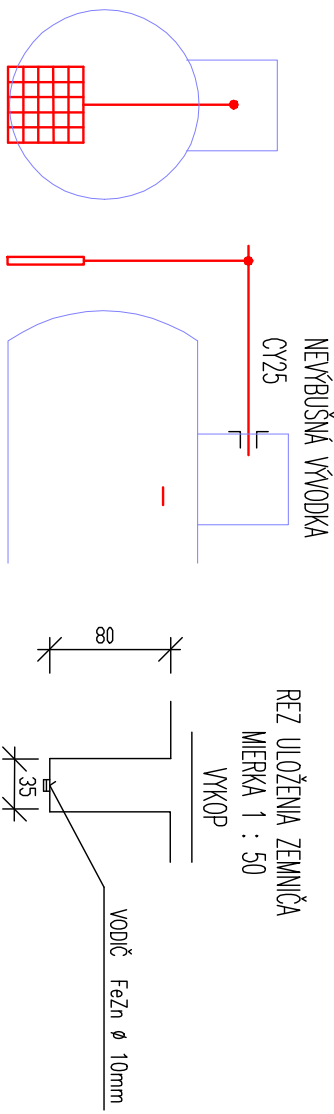

zhotoviteľ PD:	F&F design spol. s r.o., Hlavná 14/A, Komárno 4, 945 04	
hlavný inžinier projekt:	Ing. arch. Ladislav Vitarovský	PROJEKTOVANIE A REALIZÁCIA STAVIEB www.fkfdesign.sk
objednávatel:	F. PROPERTY s.r.o., K. Nagye 12/2, 945 01 Komárno	
miesto stavby: okres Komárno, t.l. Marešová, p.č. 3808/1, 37955, 37951/0, 3808/10, 3808/1, 3808/2, 3813, 3820/7		
zodpovedný projektant:	Ing. Miloš Benčík	
autor projekt:	Ing. arch. Ladislav Vitarovský	
vypovedateľ:	Ing. Norbert Vída	
vypracovateľ:	Ing. Miloš Benčík	
stavbu vykoná:	PS22 PRE/ADZKOVÉ ROZVODY SILNOPRŮDU LP3	číslo výkresu: 03
stavebný objekt:	DSP+DRS	dátum: 10.2021
stavebný objekt:	DSP+DRS	miesta: 1:150
stavebný objekt:	DSP+DRS	miesta: 1:150