



Zóny pri odvetraní nadrží PL
pri stáčaní

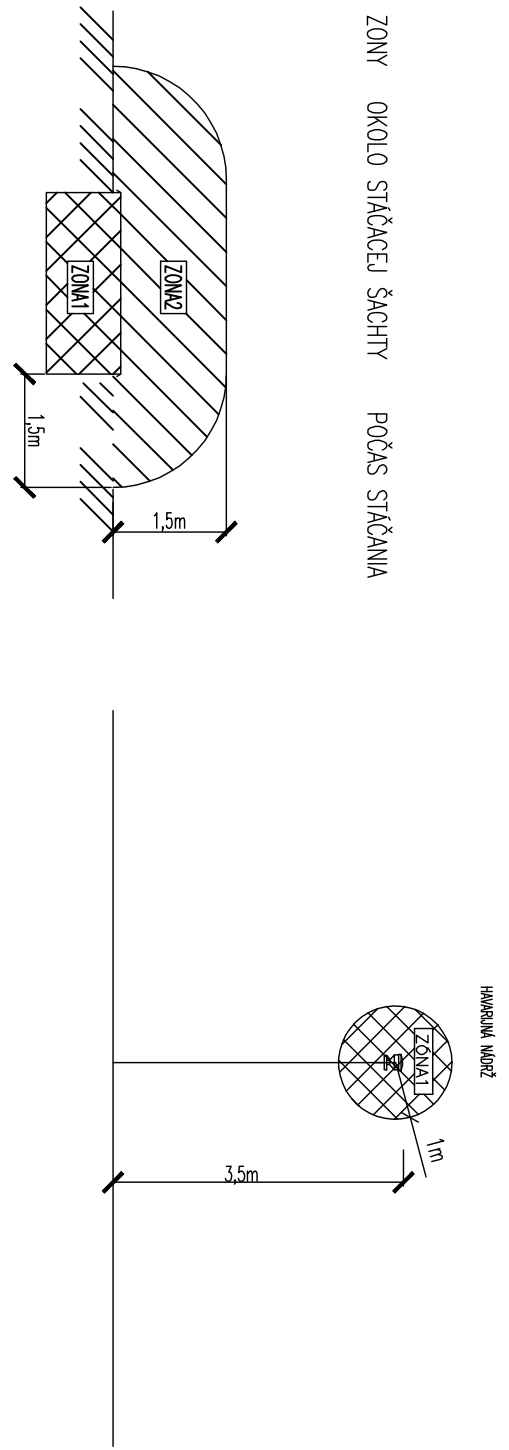


Zóny OKOLO STAČACEJ ŠACHTY POČAS STAČANIA


Zóny OKOLO VYDAJNÝCH STOJANOV

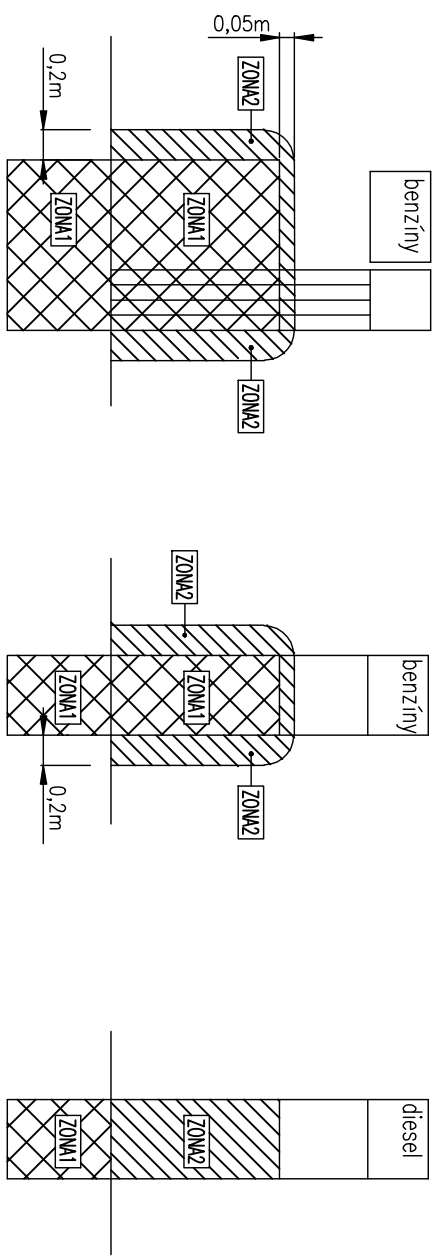

Zóny V PRIESTOROCH PODZEMNÝCH NADRŽÍ

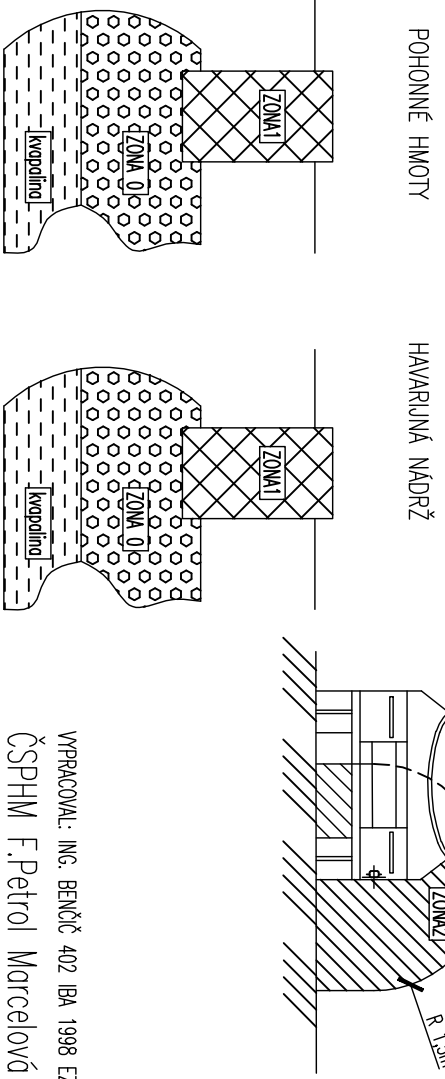

Zóny PRI STACANI POHONNÝCH LÁTKOV Z AUTOCISTERNY

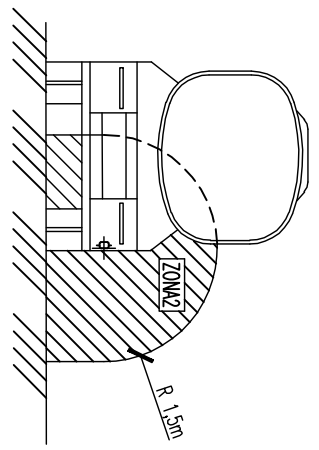

VPRACOVANÉ: ING. BENČÍČ 402 IBA 1996 EZ PA, B, ET.1 do 52KV
ČSPHM F.Petroi Marcelovú
PROTOKOL O VONKAŠÍCH VPLYVOCH č. 21-2021
NEBEZPEČNÉ ZÓNY – REZY