


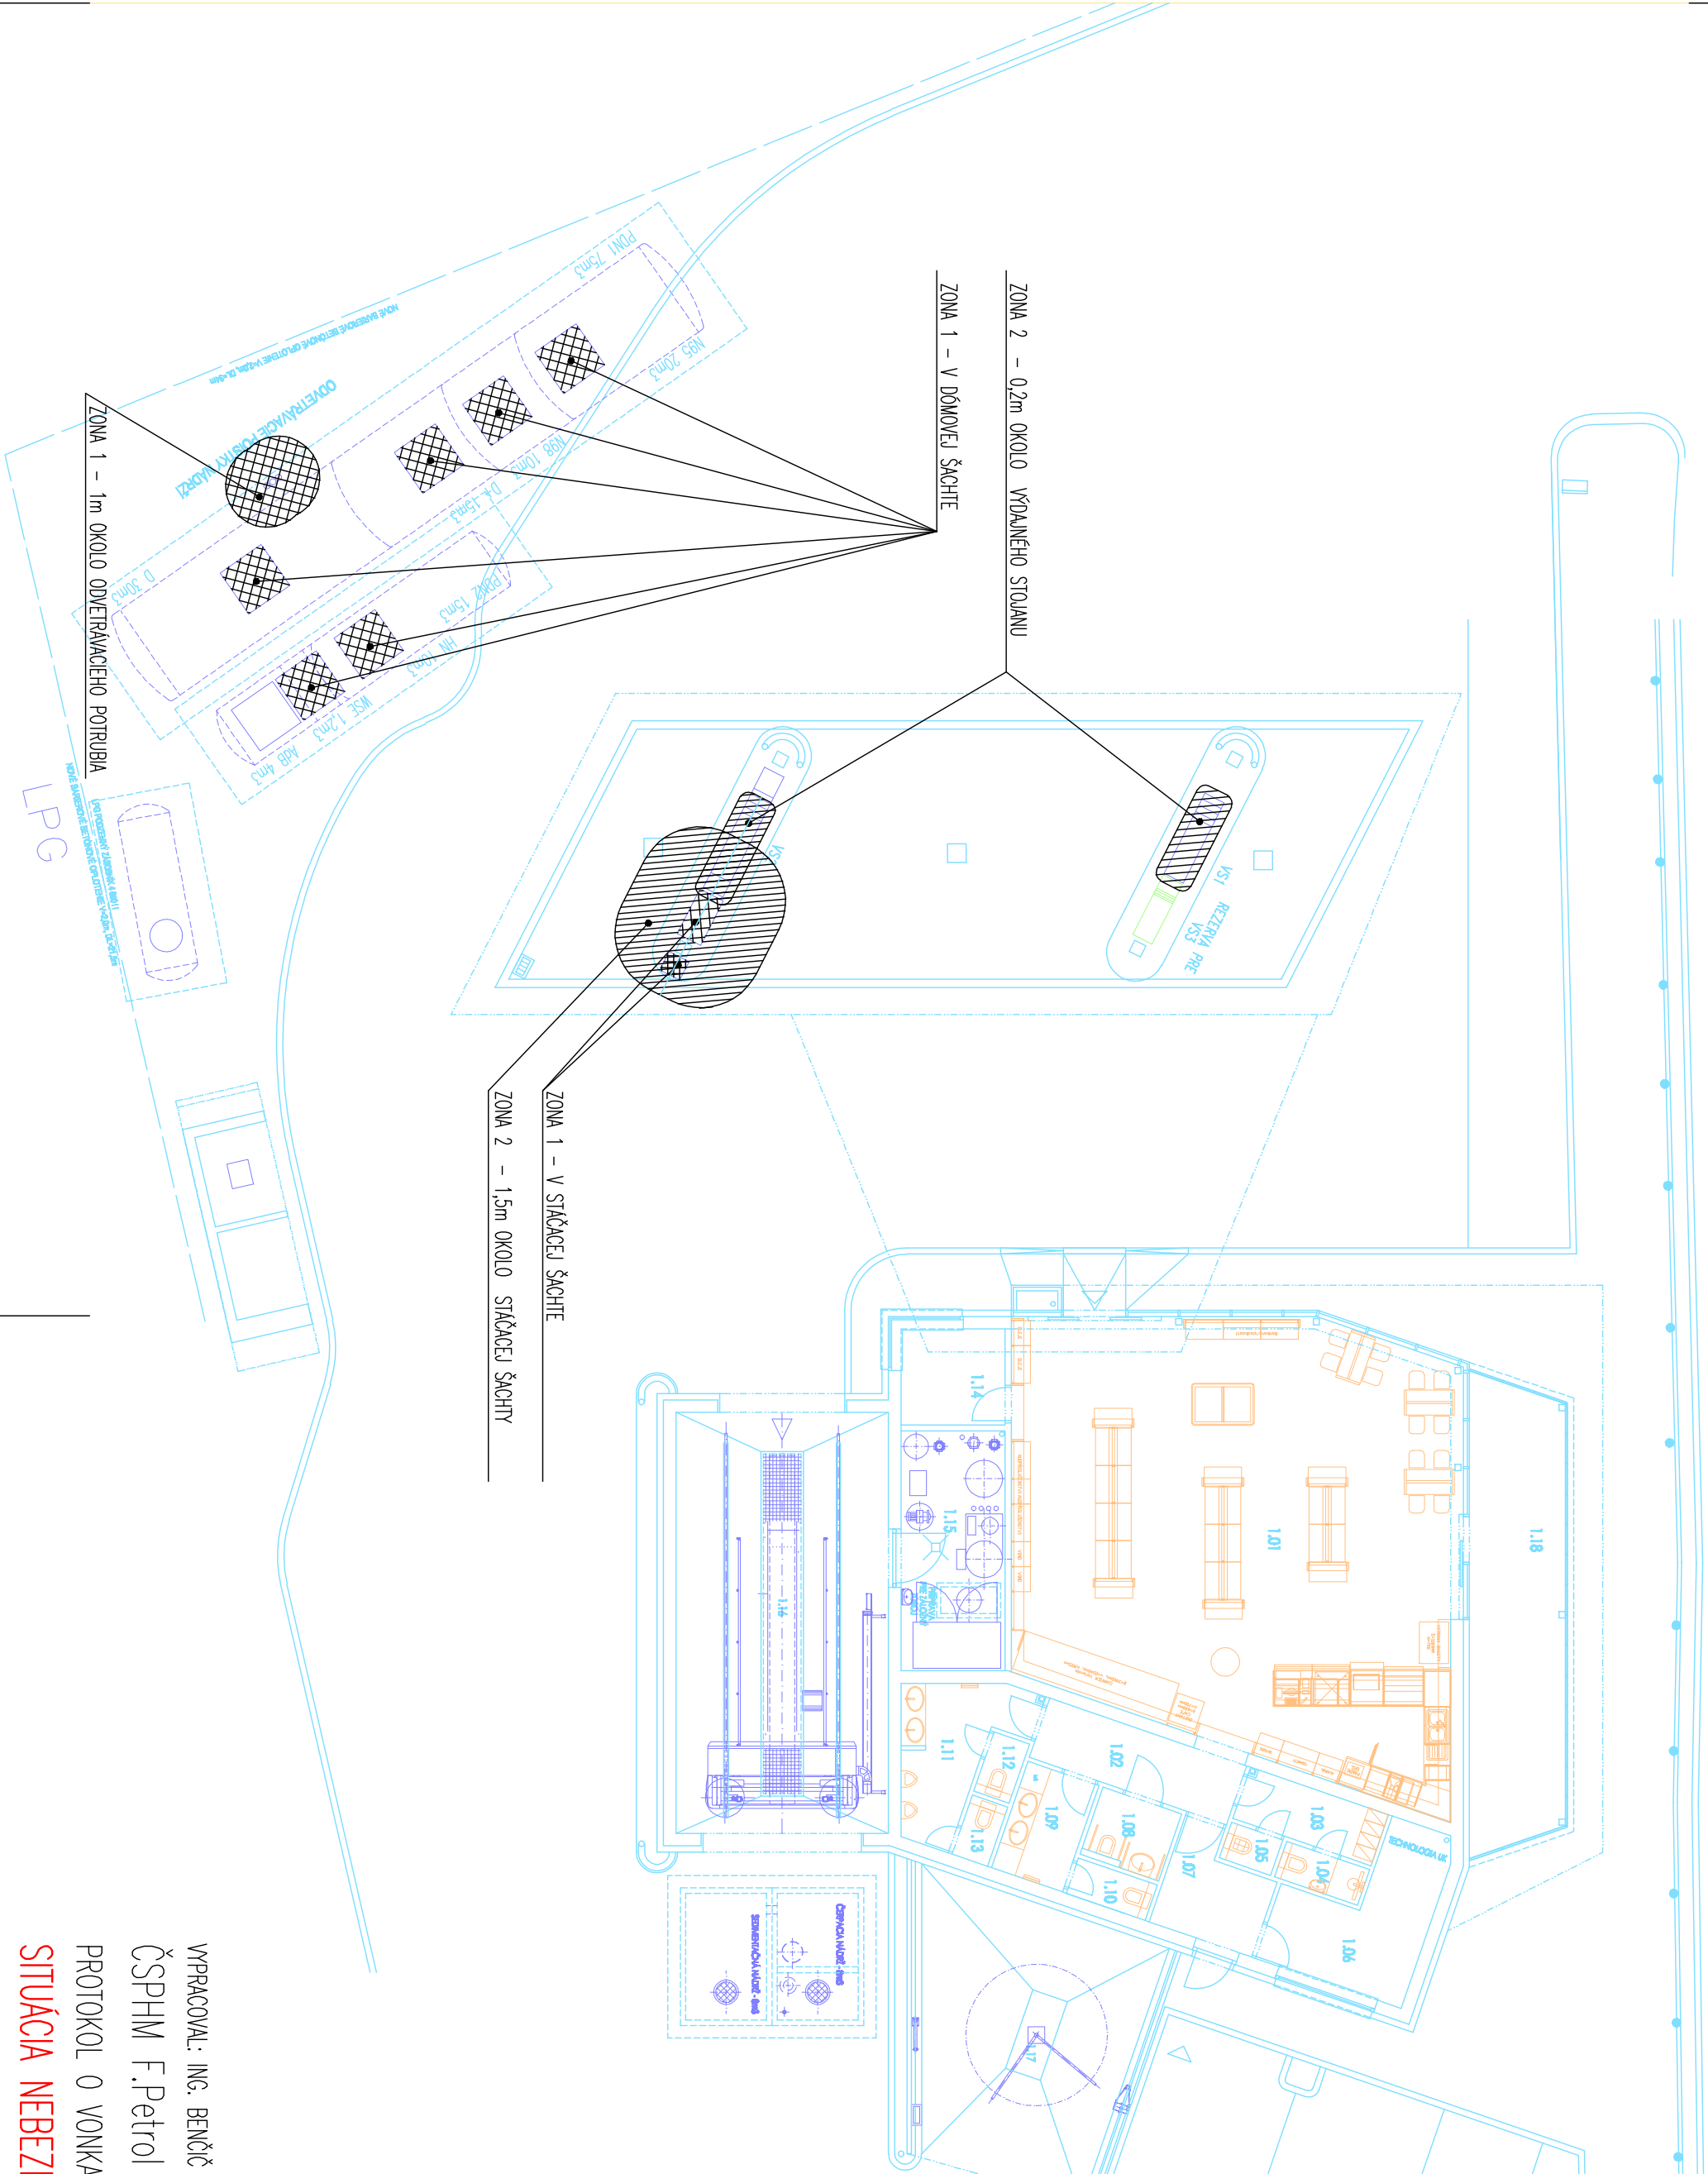

VYPRACOVANÉ: ING. BENČÍČ 402 IBA 1998 EZ PA, B, EI.1 do 52kV
ČSPHM F.Petrovi Marcelovi
PROTOKOL O VONKAŠÍCH VPLYVOCH č. 21-2021
SITUÁCIA NEBEZPEČNÉ ZÓNY