


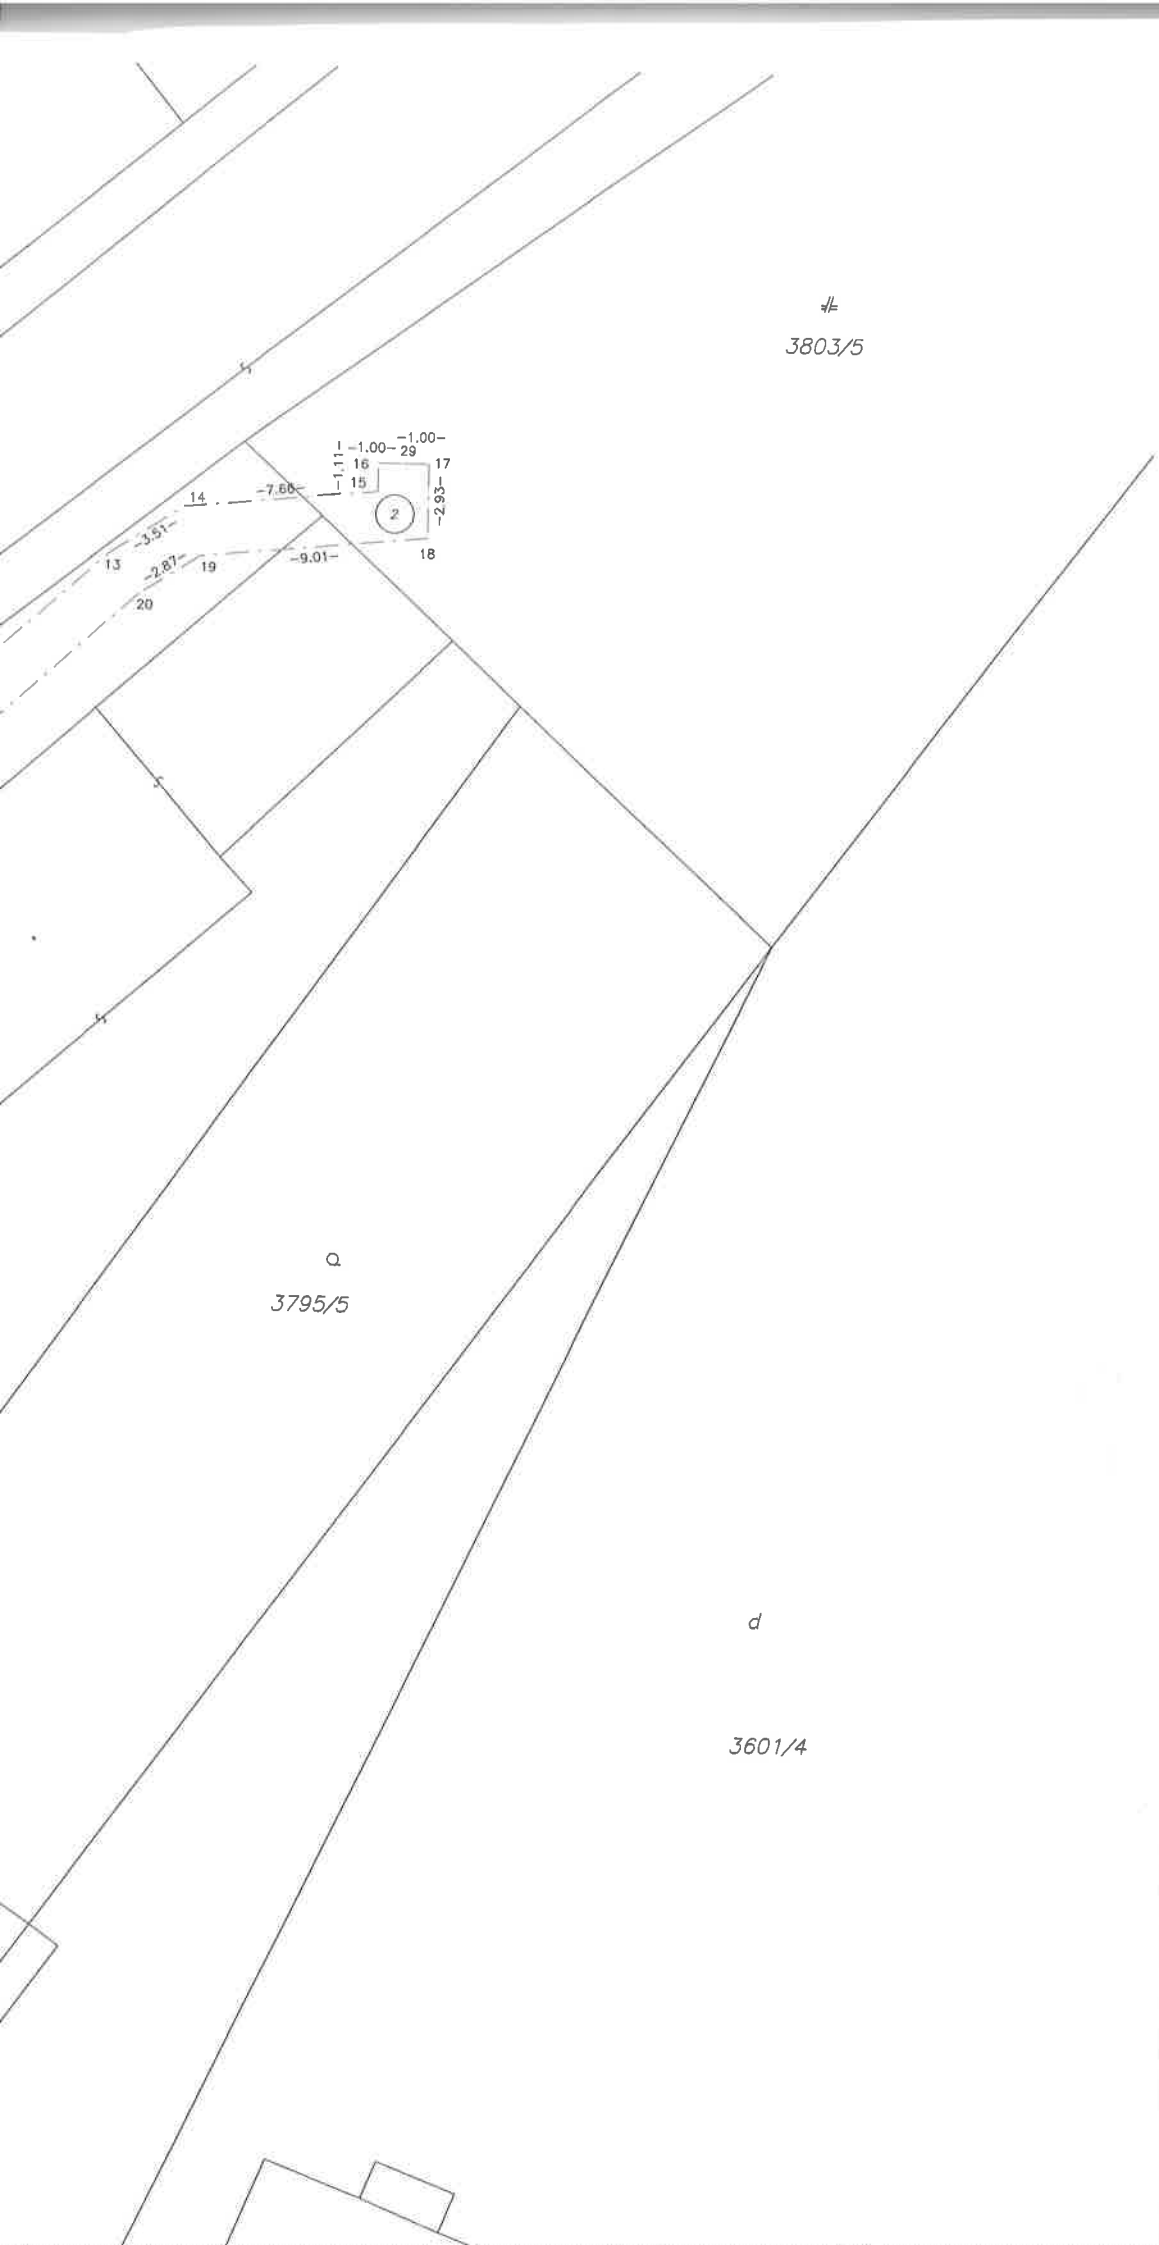

str. 1

VÝKAZ VÝMER															
Doterajší stav					Zmeny					Nový stav					
Číslo		Výmera			Druh pozemku	Diel	k parcele číslo	m ²	od parcely číslo	m ²	Číslo parcely	Výmera		Druh pozemku	Vlastník, (iná opráv. osoba) adresa, (sídlo)
PK vložky	parcely											ha	m ²		
LV	PK	KN	ha	m ²								ha	m ²		
Stav právny je totožný s registrom C KN															
2867		3803/1		658	zast.pl.	1			3803/1	72	3803/1		658	zast.pl. 15 10	Doterajší
2044		3803/5		1173	zast.pl.	2			3803/5	10	3803/5		1173	zast.pl. 22	detto
3579		3809/2		511	zast.pl.	3			3809/2	50	3809/2		511	zast.pl. 22	detto
2741		3813		155	zast.pl.	4			3813	26	3813		155	zast.pl. 22	detto
2679		3820/6		314	ost.pl.	5			3820/6	34	3820/6		314	ost.pl. 37	detto
Spolu:				2811						192			2811		

Poznámka: Zriaďuje sa vecné bremeno na priznanie práva uloženia inžinierskych sietí (elektrického vedenia) vo vyznačenom rozsahu na parcelách C KN č. 3803/1, 3803/5, 3809/2, 3813, 3820/6 v uvedených dieloch v prospech Západoslovenská distribučná, a.s..

Legenda: kód spôsobu využívania 15 Pozemok, na ktorom je postavená bytová budova označená súpisným číslom
22 Pozemok, na ktorom je postavená inžinierska stavba – cestná, miestna a účelová komunikácia, lesná cesta, poľná cesta, ...
37 Pozemok, na ktorom sú skaly, svahy, rokliny, výmole, vysoké medze s krovím alebo kamením a iné plochy, ...
kód druhu stavby 10 Rodinný dom