m. GRZECHYNIA - województwo małopolskie

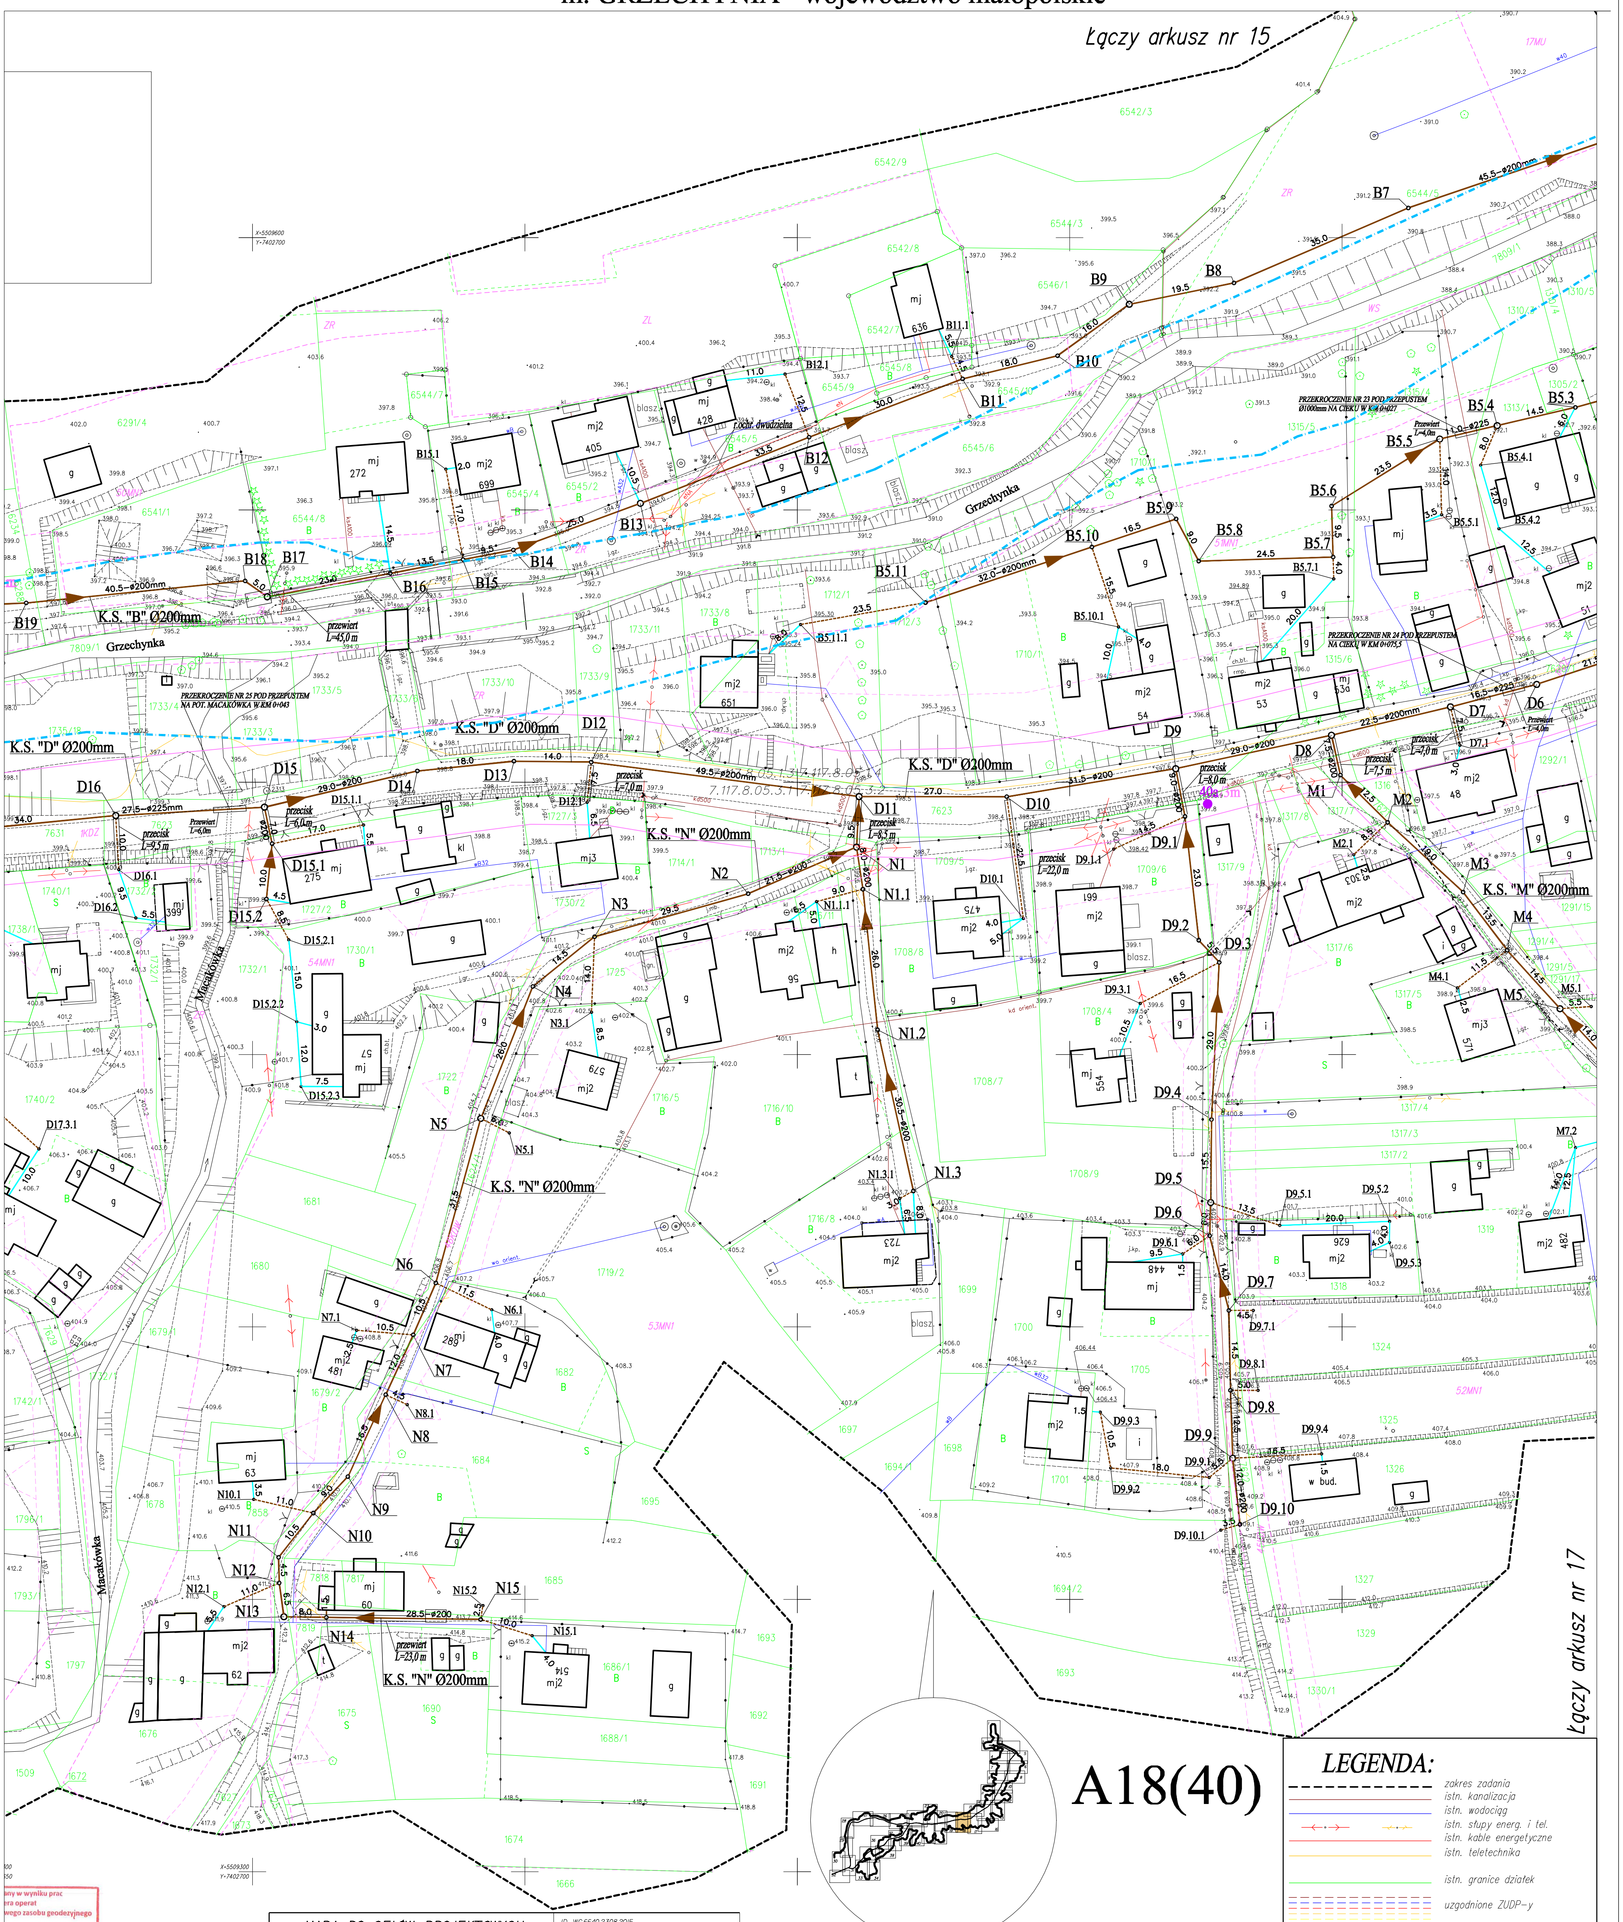

MAPA DO CELÓW PROJEKTOWYCH

SKALA 1:500 Arkusz 18 (40)

gmina: Maków Podhalański (12|506_5)
obręb: Grzechynia (0002)
obiekt: Budowa kanalizacji w miejscowości Grzechynia
mapa zasad.: 7.117.8.04.4.2, 4.4; 7.117.8.05.3.1, 3.3
układ współrzędnych "2000" wysokości: Kronsztadt 86

Granice działek, budynków klasoużytków wnikające kolorem zielonym są zgodne z mapą ewidencji gruntów i budynków w skali 1 : 2880 dla obr. Grzechynia oraz numerycznej mapy ewidencyjnej dla obr. Maków Podhalański.
Treść mapy zgodna z terenem wg stanu na dzień 09.06.2016 r.
Oznaczenie granic obszaru, który był przedmiotem aktualizacji: ——
Nazwa wykonawcy: Imię i nazwisko geodety, który sporządził mapę oraz reprezentuje wykonawcę:

F.H.U. TOMAPEX S.C.
30-528 Kraków, ul. Hetmańska 4/11
tel 012 426 04 10 ; telfax 012 426 04 12
NIP 679-01-25-063 ; REGON 350247590

dr inż. Marek Ślusarski
GEODETA
Uprawnienia geodezyjne Nr 15111

Data opracowania mapy: 26.09.2016 r.

Wykazane na niniejszej mapie granice nieruchomości nie zostały wyznaczone w terenie i nie zostały okazane z wynoszną dokładnością. Niniejsza mapa może służyć do projektowania budynków sytuowanych w odległościach od granic nieruchomości większych od odległości okazanych w przepisach prawa budowlanego.
Mapa została wykonana bez ustalenia obciążeń służebnościami gruntowymi.

Informacje z MPZP: MN3 — granice jednostek strukturalnych MPZP; oznaczenie jednostek strukturalnych MPZP

ID. WG.6640.2.308.2015

7.117.8.05.3.1 | 7.117.8.05.3.2
7.117.8.05.3.3 | 7.117.8.05.3.4

stanowisko archeologiczne

nieprzekraczalna linia zabudowy

- fundament
- wlata
- blaszok
- żywopłot

POTWIERDZAM ZGODNOŚĆ TREŚCI MAPY Z ORYGINAŁEM W ZAKRESIE OPRACOWANIA GEODEZYJNEGO, PRZYJĘTEGO DO PAŃSTWOWEGO ZASOBU GEODEZYJNEGO I KARTOGRAFICZNEGO W DNIU 16 -11- 2016 POD NUMEREM P.1215.2016.1828

Oświadczam, że niniejszy dokument został opracowany w wyniku prac geodezyjnych i kartograficznych, których rezultat zawiera operat techniczny wpisany do ewidencji materiałów państwowego zasobu geodezyjnego i kartograficznego

Organ prowadzący państwowy zasób geodezyjny i kartograficzny	STAROSTA SUSKI
Identyfikator ewidencyjny materiału zasobu – operatu technicznego	P.1215.2016. 1828
Data wpisania operatu technicznego do ewidencji materiałów zasobu	16 -11- 2016
Imię, nazwisko i podpis osoby reprezentującej organ	Z up. Starosty Suskiego mgr inż. Rafał Hajdyła Naczelnik Wydziału Geodezji Geodeta Powiatowy

STAROSTA SUSKI
P.1215.2016. 1828
01- 2016
Starosty Suskiego
Rafał Hajdyła
Wydziału Geodezji
Geodeta Powiatowy

LEGENDA:

- zakres zadania
- istn. kanalizacja
- istn. wodociąg
- istn. słupy energ. i tel.
- istn. kable energetyczne
- istn. teletechnika
- istn. granice działek
- uzgodnione ZUDP-y
- projektowana kanalizacja sanitarna
- projektowany rurociąg tłoczny
- Pompownia PG1+3 — projektowana pompownia ścieków
- Ø160mm — projektowana kanalizacja sanitarna – odcinek kwalifikowany
- Ø160mm r.ochr. dwudzielna — projektowany przyłącz kanalizacji sanitarnej – niekwalifikowany
- zabezpieczenie kabli energ. i tel.
- komora przewiertu
- 1/6m — otwory geologiczne
- granica obszaru bezpośredniego zagrożenia powodzią p=1%

UWAGA:
nazewnictwo "*odcinek kwalifikowany i odcinek niekwalifikowany*" dotyczy jedynie sposobu finansowania inwestycji

BIPROKOM-KRAKÓW S.A.

Pracownia DPP	TEMAT: BUDOWA KANALIZACJI SANITARNEJ WRAZ Z PRZYŁĄCZAMI W MIEJSCOWOŚCI GRZECHYNIA (OD PUNKTU WŁĄCZENIA W MAKOWIE PODHALAŃSKIM DO OS. NOWAKÓWKA W GRZECHYNI).				
Branża TS	OBIEKT: Sieć kanalizacji sanitarnej				Nr rys. 18
Data 31.08.2017	TREŚĆ: PROJEKT ZAGOSPODAROWANIA TERENU ARKUSZ NR 18(40)				Ilość rys. 59PB/157PW
	Imię i nazwisko	Nr upr.	Specjalność	Podpis	Stadium PB + PW
Projektował	mgr inż. E. Muszyńska-Płachecka	185/98	instalacyjna		
Opracował	techn. Czesław Eberle				Skala 1:500
Sprawdził	mgr inż. Katarzyna Rokicka	256/2002	instalacyjna		Kr/nr arch. 6051