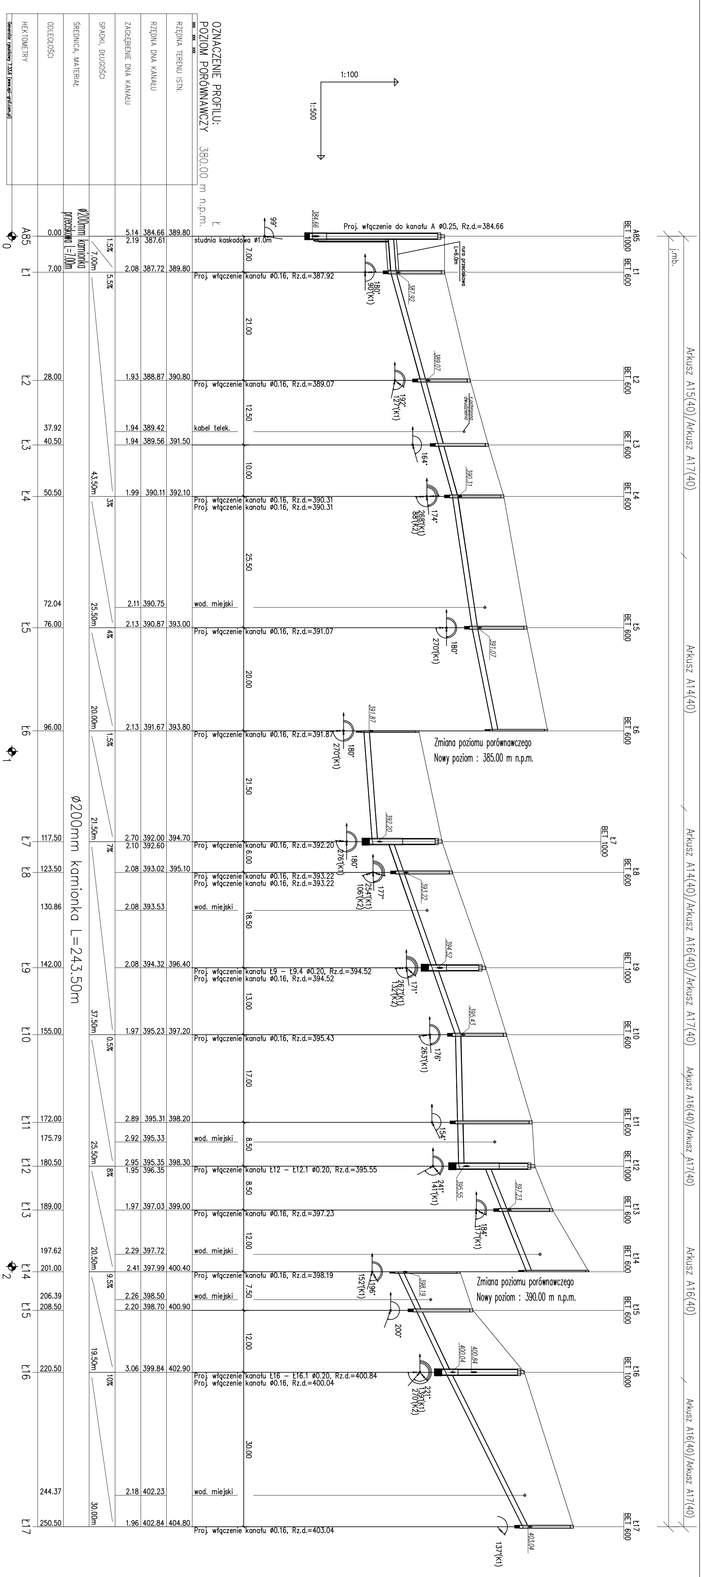

BIPROKOM-KRAKÓW S.A.

Pracownia DPP	TEMAT: BUDOWA KANALIZACJI SANITARNEJ WRAZ Z PRZYŁĄCZAMI W MIEJSCOWOŚCI GRZECHYNIA (OD PUNKTU WŁĄCZENIA W MAKOWIE PODHALAŃSKIM DO OS. NOWAKÓWKA W GRZECHYNI).		
Branża TS	Sieć kanalizacji sanitarnej		Nr rys. 83
Data 31.08.2017	TREŚĆ: Profil podłużny kanału sanitarnego "Ł" - odc. A85 - Ł17		Ilość rys. 157
			Stadium PB+PW
	Imię i nazwisko / Nr upr. / Specjalność / Podpis		
Projektował	mgr inż. E. Muszyńska-Płachecka 185/98 instalacyjna		Skala 1:100/500
Opracował	mgr inż. Michał Cichoń		Kr/nr arch. 6051
Opracował	mgr inż. Ewa Suder		
Sprawdził	mgr inż. Katarzyna Rokicka 256/2002 instalacyjna		