



**DOPRAVNÝ PODNIK
MESTA KOŠICE**

Dopravný podnik mesta Košice, akciová spoločnosť
Bardejovská 6, 043 29 Košice, Slovak Republic

MESTO KOŠICE	
Došlo dňa:	- 7 -02- 2019
Prílohy:	Č. sp.: <i>HR/A/2019/05353</i>
Ex. M. A/19/022019	Pr. sp.: <i>FA/19/022019</i>

Magistrát mesta Košice
Referát dopravy
Tr. SNP 48/A
040 11 Košice

VÁŠ LIST ZNAČKY / ZO DŇA
MK/A/2019/05353 23.1.2019

NAŠA ZNAČKA
328/2019/ÚTaÚ/Hr
(uvádzajte v žiadosti)

VYBAVUJE / LINKA
Ing. Hronecová
055 - 6 407 373

KOŠICE
28.01.19

VEC: Vyjadrenie k existencii inžinierskych sietí v správe DPMK, a.s. pre prípravu a realizáciu stavby "Terénne schodisko Račí potok - rekonštrukcia"

Na základe Vašej žiadosti o vyjadrenie k existencii inžinierskych sietí v správe DPMK, a.s. a ich zakreslenie, z dôvodu realizácie stavby "Terénne schodisko Račí potok – rekonštrukcia", Vám oznamujeme nasledovné : vo vyznačenej lokalite parcela reg. C-KN č.5489/119, 5489/118, 5489/82, 5489/83, 3921/1 v k.ú. Terasa, 6800/51, 6800/52, 6800/10 v k.ú. Severné Mesto, sa naše podzemné vedenia a iné zariadenia **n e n a c h á d z a j ú** (viď potvrdená situácia).

Podzemné vedenia verejného osvetlenia sa v záujmovej oblasti **n a c h á d z a j ú**. Orientačne sú vyznačené v priloženej situácii (VO) . Pri súbehu a krížení podzemných vedení žiadame dodržať STN 736005. Vytýčenie podzemných vedení zrealizujeme na základe objednávky, ktorú je nutné zaslať správcovi sietí pre verejné osvetlenie min. 2 týždne vopred. Kontaktná osoba: Ing. Marton, tel. č. 0907 799 474. Platnosť vyjadrenia k existencii verejného osvetlenia je 6 mesiacov. Vyjadrenie nenahrádza stanovisko k projektu resp. k technickému riešeniu stavby.

Dopravný podnik mesta Košice,
akciová spoločnosť
Bardejovská 6
043 29 Košice

S pozdravom


Ing. Juraj Krempaský
riaditeľ techniky a údržby

Príloha: podľa textu



telefón: 055/6407 111, fax: 055/6226 400, 055/6407 200, e-mail: dpmk@dpmk.sk


IČ DPH: SK2020488206, IČO: 31 701 914

Bankové spojenie: UniCredit Bank Czech Republic and Slovakia, a.s., SK36 1111 0000 0066 1018 6006, SWIFT: UNCRSKBX

Zápis v OR Okresného súdu Košice I č. 559/V oddiel: Sa

www.dpmk.sk

- 10

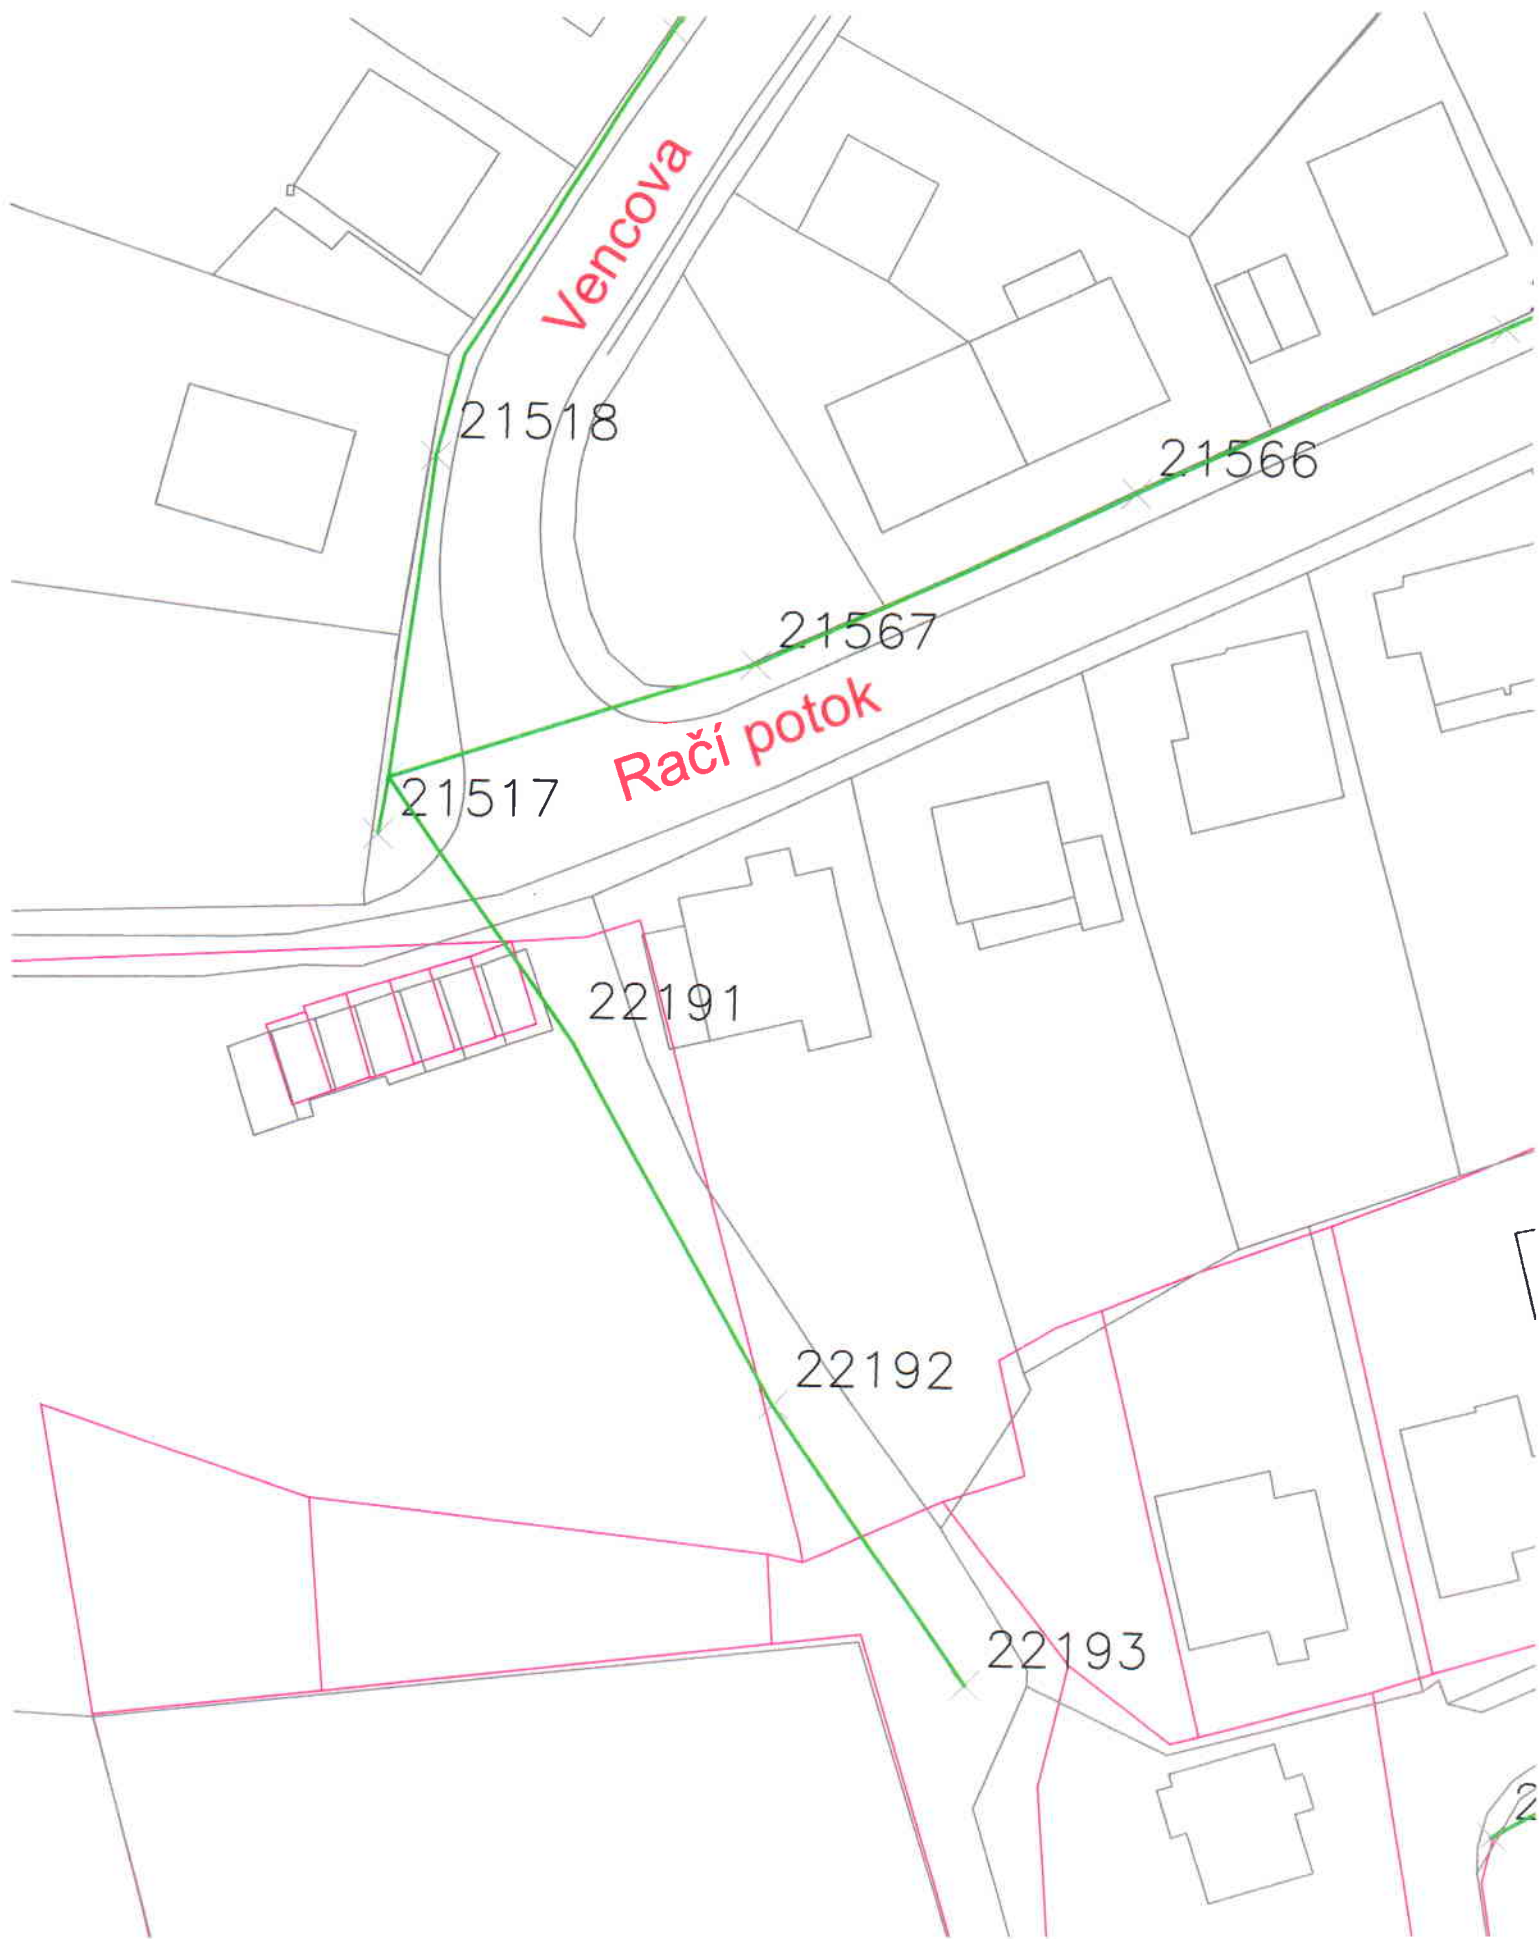

Terénne schodisko Račič potok

Vytvoril: Eva Fabová
Dátum: 16.01.2019 08:58
Mierka: 1:1000

Parcely C

A* Popisy parcel C

A* Popisy parcel C bez LV

Vnútrobná kresba

Parcely C

Parcely E

A* Popisy parcel E


A* Popisy parcel E bez LV

Parcely E

Adresy

• Definičné body adres

--- ZÁJMOVÉ ÚZEMIE

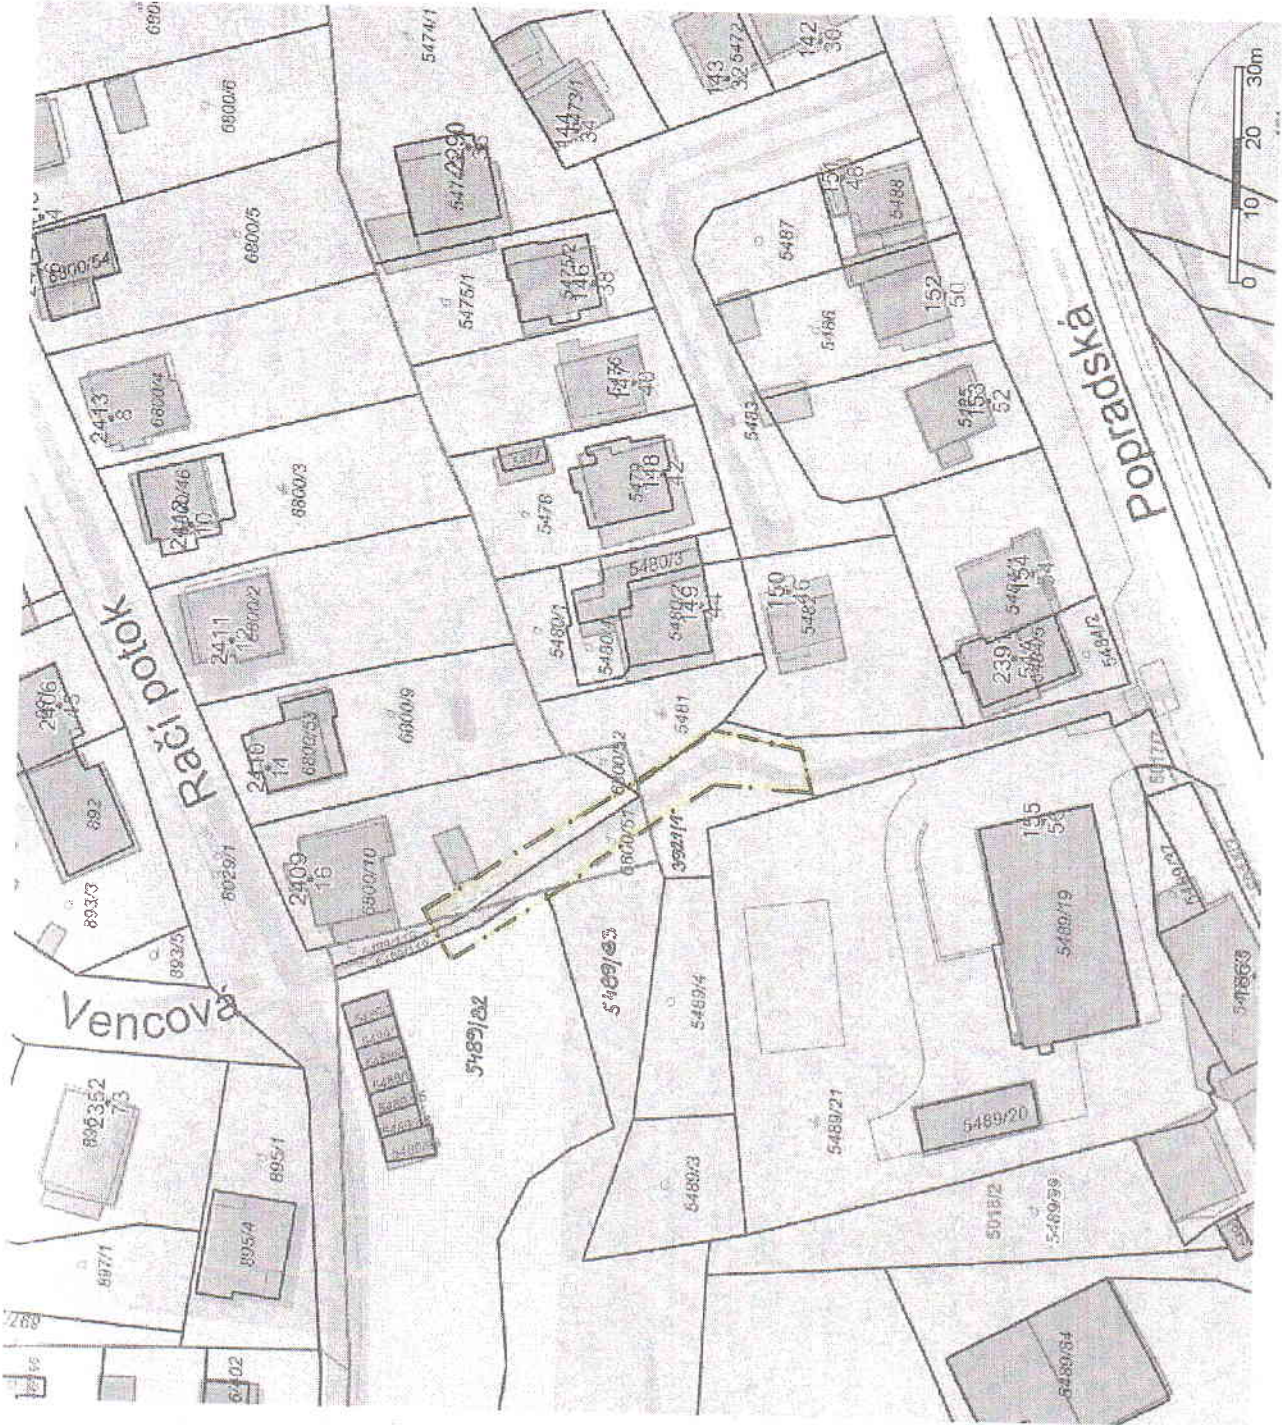

Výjadrenie Dopravného podniku mesta Košice,
akčiová spoločnosť
Právomocne: 26 v tretej etape 16. októbra 2018, nasledujúci
naše početná vozňová 230 / 400 V AC, 660 v DC, 760 v DC,
22 VV AC, 1000 VV DC, a sú významné informácie
Pracovné súbory sú miest: prístup na základe dohodnutých výťahov
Pri realizácii musia byť dodržané vzdialenosti v zmysle STN 736005
Košice 28.1.2019
Podpis

Budovy





Východoslovenská vodárenská spoločnosť, a.s.
závod Košice, Komenského 50, 042 48 Košice
Tel.: 055/795 21 11 · fax: 055/795 26 60
E-mail: zakaznik@vodarne.eu · www.vodarne.eu
Zapísaná v Obchodnom registri Okresného súdu Košice I., oddiel: Sa, vložka č.: 1243/V



Bankové spojenie:
IČO: 36 570 460 UniCredit Bank Slovakia a.s. 6626417008/1111 IBAN: SK58 1111 0000 0066 2641 7008 SWIFT: UNCRSKBX
DIČ: 202 006 3518 ČSOB a.s. 25500183/7500 IBAN: SK70 7500 0000 0000 2550 0183 SWIFT: CEKOSKBX
IČ DPH: SK2020063518 VUB a.s. 2922841155/0200 IBAN: SK13 0200 0000 0029 2284 1155 SWIFT: SUBASKBX

Došlo
dňa: 13 -02- 2019

Magistrát mesta Košice,
Referát dopravy
Trieda SNP 48/A
040 11 Košice

Prílohy: 2 Č. sp.:

E. M. Zelenáková / 1013022 / F. Zelenáková

Váš list číslo/zo dňa
MK/A/2019/05353
/28.1.2019

Naša značka
10050/2019/Ing.Ze

Vybavuje/telefón
Ing.Zeleňáková/055/7952-487
miriam.zelenakova@vodarne.eu

Košice
5.2.2019

Vec

Košice I., II. – Sever, Západ, p. č. 5489/119, 5489/118, 5489/82, 5489/83, 3921/1, 6800/51, 6800/52, 6800/10, k. ú. Severné mesto, Terasa – stavba: „Terénne schodisko Račí potok“
Vyjadrenie k podzemným zariadeniam.

Vo Vašej žiadosti doručenej dňa 28.1.2019 ste nás požiadali o zakreslenie našich podzemných sietí v Košiciach na p. č. 5489/119, 5489/118, 5489/82, 5489/83, 3921/1, 6800/51, 6800/52, 6800/10 v k. ú. Severné mesto, Terasa, z dôvodu rekonštrukcie stavby: „**Terénne schodisko Račí potok**“. Terénne schodisko je súčasťou verejného chodníka, ktorý je prepojením medzi ulicami Račí potok a Popradská. Stavebno – technické riešenie vychádza z koridoru jestvujúceho schodiska vymedzeného obojstrannými opornými stenami. Nová konštrukcia schodov, po vybúraní jestvujúcich konštrukcií, je navrhnutá ako konštrukcia z gabiónových košov vyplnených lomovým kameňom s povrchom (schodnicovým stupňom) tvoreným armovanými prefabrikovanými doskami z vymývaného betónu. Súčasťou schodiska je cyklozliabok pre vedenie bicyklov a nové zábradlie privarené pätkami na zabetónované päty pôvodného zábradlia, ktoré bude zdemontované.

Trasy verejného vodovodu L DN 200 mm, DN 200 mm, zásobného vodovodu L DN 150 mm a verejnej jednotnej kanalizácie DN 200, 300 mm v záujmovom území a v jeho blízkosti na ul. Račí potok sme Vám **informatívne** zakreslili do priloženej situácie. Upozorňujeme, že v záujmovom území sa môžu nachádzať aj vodovodné a kanalizačné prípojky, ktoré v priloženej situácii nie sú zakreslené. Verejný vodovod je uložený v nezamrzajúcej hĺbke cca 1,0 – 1,5 m. Kanalizácia je uložená nižšie ako verejný vodovod. Tieto hĺbky sú informatívne, nakoľko od výstavby vodovodu a kanalizácie mohlo dôjsť k zmene nivelety terénu. **Presnú trasu vodovodu a kanalizácie, ako aj prípojok žiadame určiť vytýčením priamo v teréne našimi pracovníkmi na základe objednávky!**

Upozorňujeme, že nad verejným vodovodom a verejnou kanalizáciou nesmie byť umiestnená žiadna nadzemná ani podzemná stavba. Na základe uvedeného žiadame dodržať ochranné pásmo pre vodovod a kanalizáciu, o priemere do DN 500 mm, vrátane, minimálne 1,5 m od steny potrubia na obidve strany. S osadením predmetnej stavby (schodov) nad verejným vodovodom, resp. v jeho ochrannom pásme nesúhlasíme.

Upozorňujeme Vás, že toto vyjadrenie nenahrádza vyjadrenie k projektovej dokumentácii.

Vodohospodárske zariadenie žiadame v plnom rozsahu rešpektovať a pri projektovaní zachovať požiadavky platných STN 73 6005. Pre upresnenie, pred vypracovaním projektovej dokumentácie, v súlade so zákonom č. 442/2002 Z. z. žiadame objednať vytýčenie našich zariadení verejného vodovodu a verejnej kanalizácie, vrátane prípojok v teréne. K objednávke pre vytýčenie je potrebné predložiť kópiu situácie so zakreslenými sieťami (vid' príloha). Termín vytýčenia vodovodu a kanalizácie si dohodnite u vedúceho pátracej skupiny p. Ing. Miloslava Galduna, t. č. 0902 968 261.

Súhlasné stanovisko k realizácii uvedenej stavby bude zo strany VVS, a.s. Košice vydané po posúdení projektovej dokumentácie, ktorá musí obsahovať situáciu s presným miestom osadenia predmetnej stavby s vytýčenými trasami našich podzemných zariadení aj s ich ochrannými pásmami.

Platnosť vyjadrenia je 2 roky od dátumu jeho vyhotovenia.

S pozdravom

**Východoslovenská
vodárenská spoločnosť, a.s.**
Komenského 50, 042 48 Košice
IČO: 36570460, IČ DPH: SK2020063518
závod Košice - 3 -


Ing. Ivan Dubovský
Riaditeľ závodu

Príloha
1 x situácia

Kópia
Tech. Odd., závod KE
840-2019/N-KE
F 1.6/5
UIAaKM-009-2011

