


KANALIZAČNÁ ŠACHTA TEGRA 600 S LIATINOVÝM POKLOPOM
A S TELESKOPICKOU RÚROU

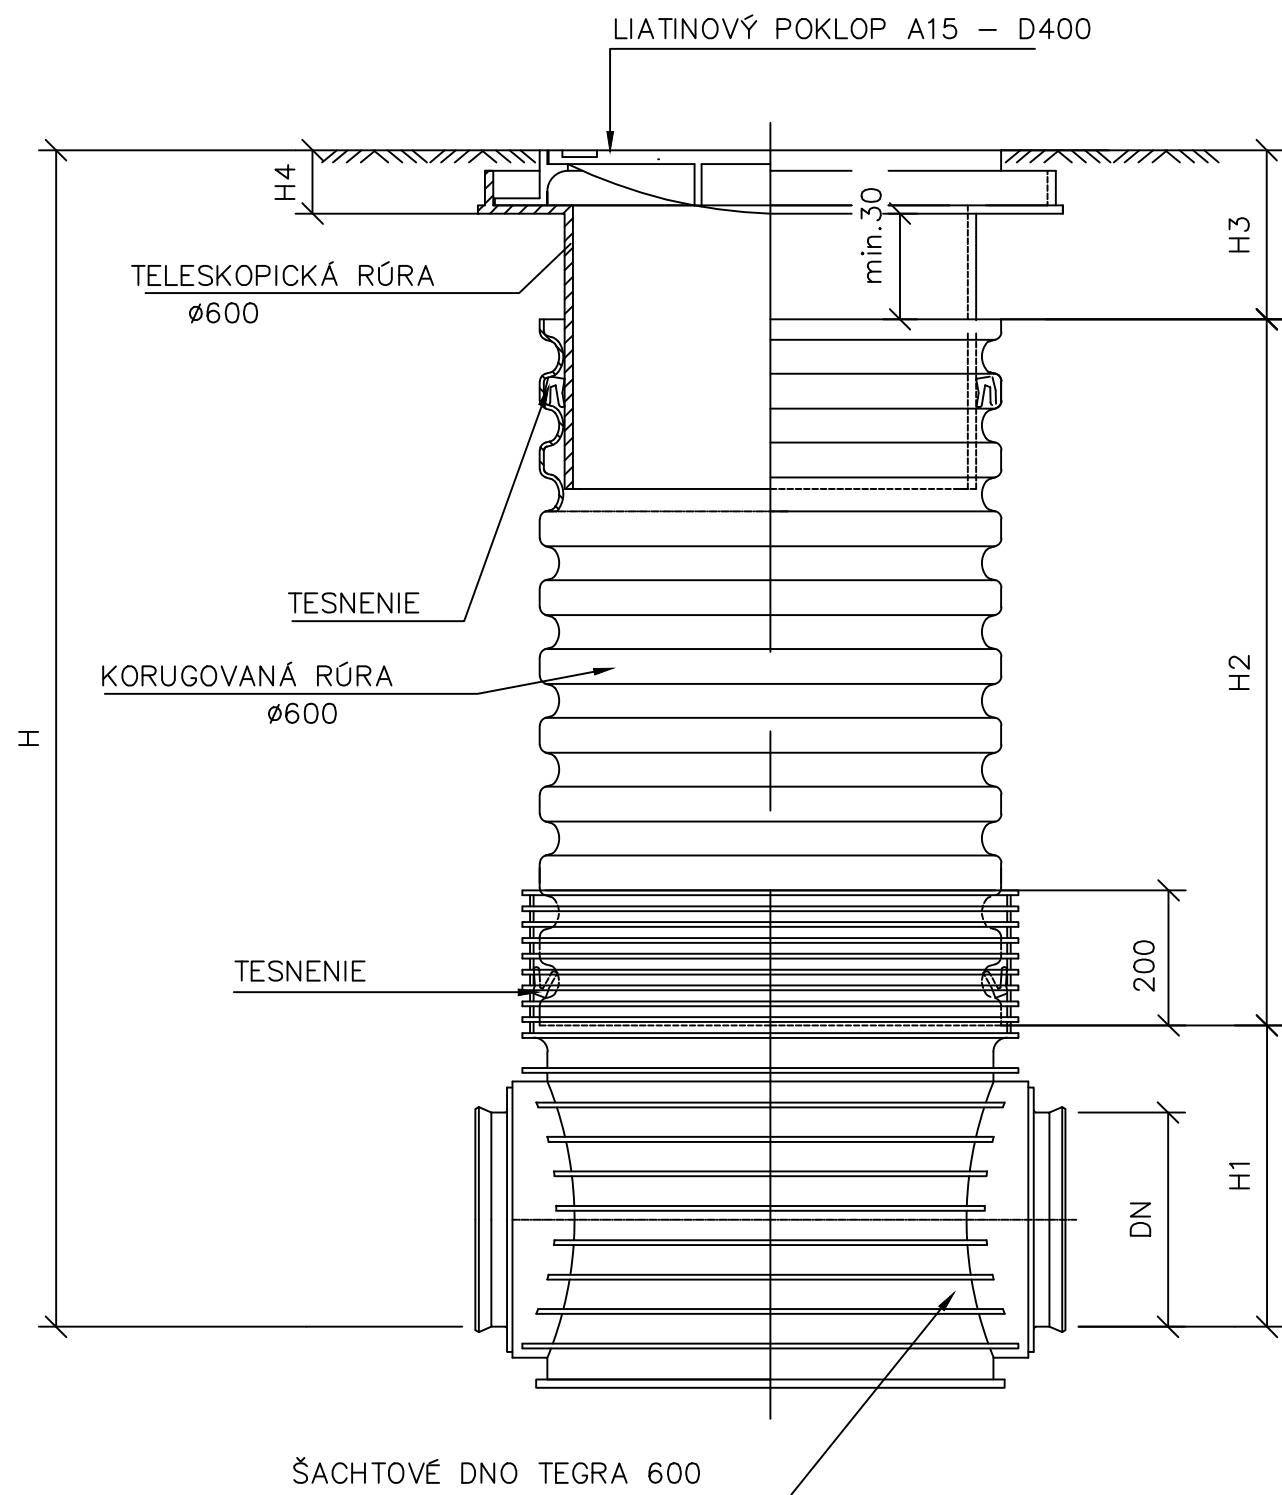


DN (mm)	H1 (mm)		
	KG	UR	UR DIN
160	351	X	351
200	374	374	374
250	399	399	399
315	428	428	428
400	471	471	471

TYP VSTUPU	H4 (mm)
A15	80
B125	80
C250	80
D400	140

Revízia

Popis revízie	Dátum revízie	Schválil

	Hlavný inžinier projektu: Ing.arch Gellért Ostrozánsky / autorizovaný architekt 2377AA
	Vypracoval: Ing. Daniel Kiss
	Zodp. Projektant: Ing. Daniel Kiss
	Investor: JOLI s.r.o., Dolnomajerská 1235/8, Sereď 92601

Názov stavby: SO-01 Budova spracovateľskej prevádzky spoločnosti JOLI s.r.o.	Pečiatka a podpis:
Miesto stavby: Diakovce, č.p.: 301/125	

Dátum:	Formát:	Mierka:	Stupeň PD:
02/2022	2xA4	1:10	Projekt pre stavebné povolenie

Časť: Zdravotechnika	Obsah výkresu: Revízná šachta Ø600mm	Číslo výkresu: 08
-------------------------	--	----------------------