



ULOŽENIE KANALIZAČNÉHO POTRUBIA

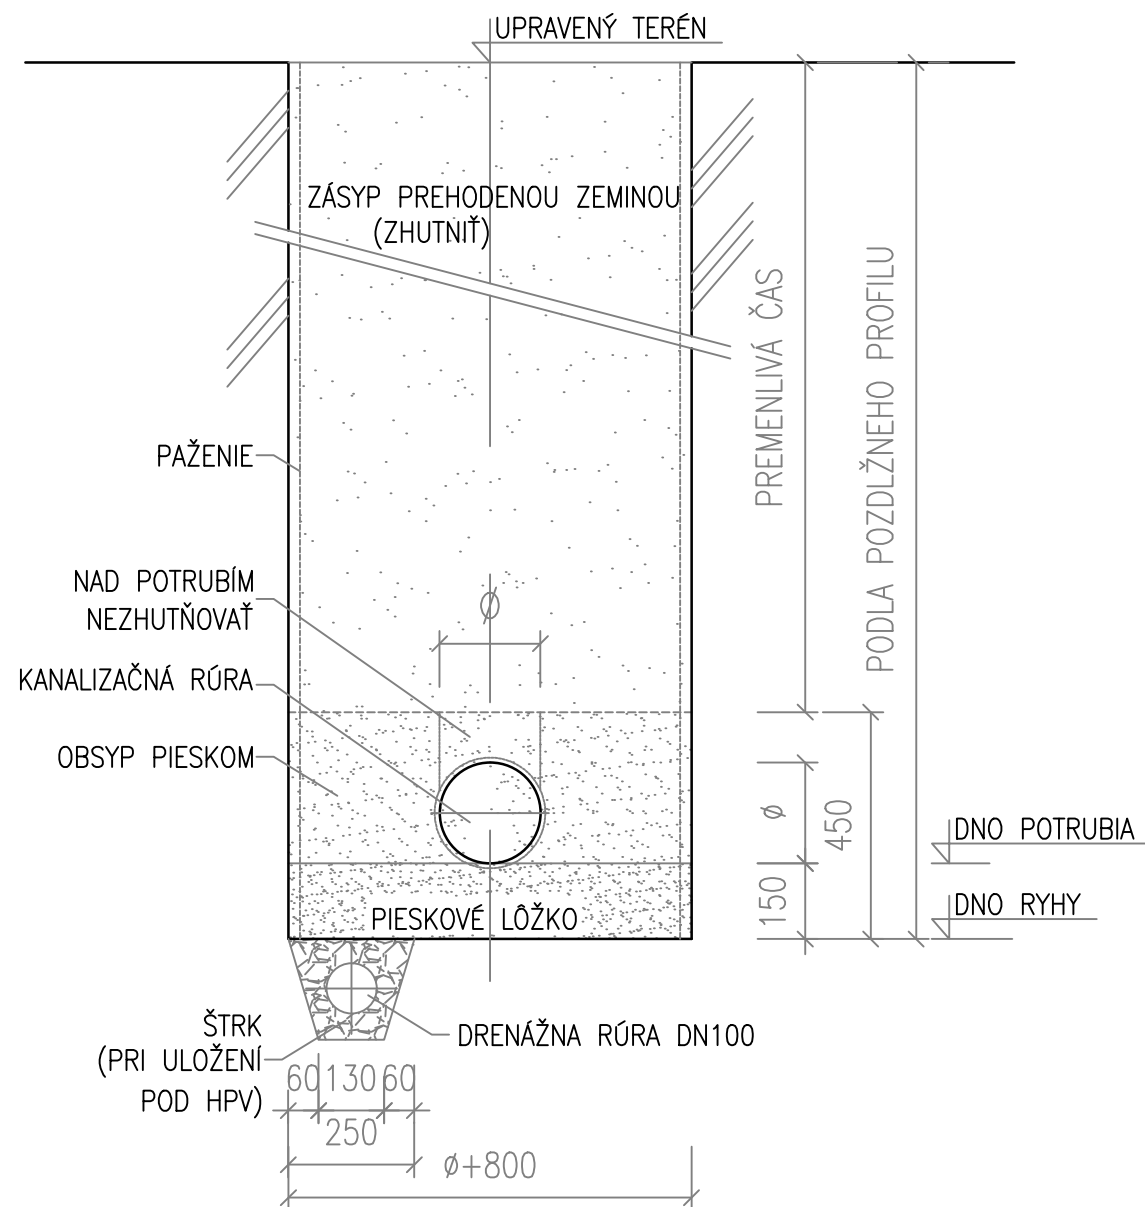


ULOŽENIE VODOVODNÉHO POTRUBIA

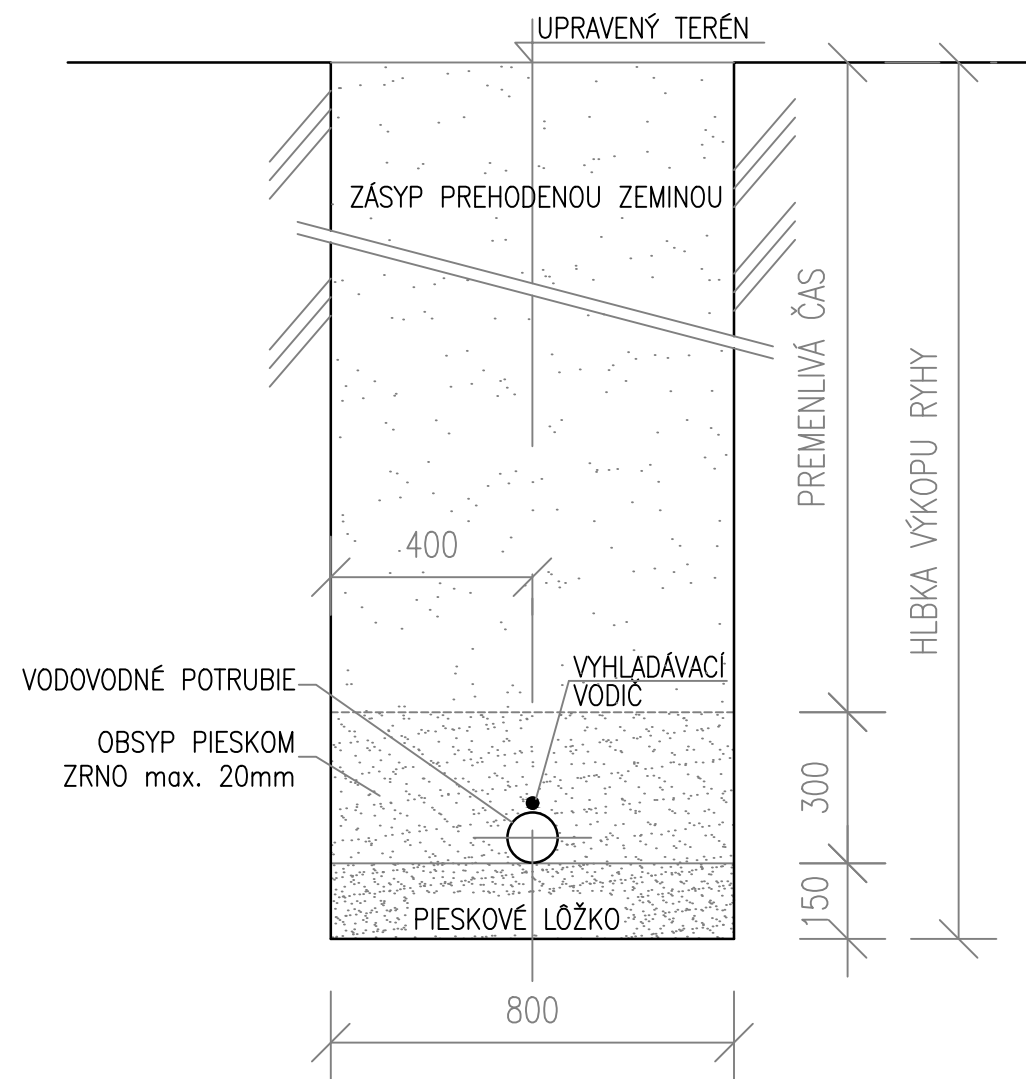

Revízia

Popis revízie	Dátum revízie	Schválil

	Hlavný inžinier projektu: Ing.arch Gellért Ostrozánsky / autorizovaný architekt 2377AA
	Vypracoval: Ing. Daniel Kiss
	Zodp. Projektant: Ing. Daniel Kiss
Investor: JOLI s.r.o., Dolnomajerská 1235/8, Sereď 92601	

Názov stavby: SO-01 Budova spracovateľskej prevádzky spoločnosti JOLI s.r.o.	Pečiatka a podpis:
Miesto stavby: Diakovce, č.p.: 301/125	

Dátum: 02/2022	Formát: 2xA4	Mierka: 1:15	Stupeň PD: Projekt pre stavebné povolenie
-------------------	-----------------	-----------------	--

Časť: Zdravotechnika	Obsah výkresu: Uloženie potrubia	Číslo výkresu: 09
-------------------------	-------------------------------------	----------------------