

OBSAH DOKUMENTACIE

V Z01 - VONKAJSIE SCHODISKO

V Z02 - POVODNY STAV



Výkaz materiálu									
Popis	š	v	dl	ks	kg	kg/m	t	poz.	
1 Madlo	50	30	5,8	1	13,8	2,38	2	profil	
2 Stlpik zabradlia	50	30	0,9	9	19,3	2,38	2	profil	
3 Tyč zabradlia	f	12	0,75	80	53,4	0,89			
4 Spodna pasnica	50	5	5,8	1	11,4	1,96		tyč plochá	
5 Schodnice	50	100	12	1	127,2	10,6		U profil	
6 Stlpy	45	80	0,81	4	28,0	8,64		U profil	
7 Betonové stupne	300	80	1200	5	0,0			pressbeton	
8 Podesta	1000	80	1200	3	0,0			pressbeton	
9 Kotva do betonu	f	14		12	0,0			napr, FAZ II	
10 Kotviaci L profil	50	50	1	1	3,8	3,77	5	narezat na 6 ks	
11 Mreža - Z2	6,5	m2			90				
12 Prístrešok - výrobok - Z3	1,2		3	1				vrátane kotvenia a úpravy	
13 kotvenie zabradlia	f	10		14				chemicka kotva	
14 polohová tyč	f	20	0,05	14	2,1	2,98		tyč plná	

rozmery zamerat na stavbe; koordinovat s autorsky dozorom

<h1>REKONŠTRUKCIA PREDŠKOLSKÉHO ZARIADENIA MŠ HREBENDOVA, LUNÍK IX KOŠICE</h1>		Číslo Parcely: 4745, LV 1 LV 12576	Súpisné číslo: 32, 65, 63, 2,
		Kraj: Košický, Okres: Košice	
INVESTOR / INVESTMENT COMPANY:			
Mesto Košice, Trieda SNP 48/A Košice 04011			
ČASŤ / PART: STAVEBNÉ ÚPRAVY			
ZODPOVEDNÝ PROJEKTANT: RESPONSIBLE:			
Ing. Martin LOPUŠŇIAK, PhD. Národná trieda 51, 04011 Košice Tel: +421 907 921 130 e-mail: lopusniak@aipweb.sk			
ZODPOVEDNÝ PROJEKTANT / RESPONSIBLE:		Ing. Martin LOPUŠŇIAK, PhD.	
VYPRACOVAL / ELABORATED BY:			
KRESLIL / DRAW:			
RIEŠENÁ ČASŤ / PART:	STAVEBNO - ARCHITEKTONICKÉ RIEŠENIE	MIERKA / SCALE:	
STAV. OBJEKTY / BUILDING OBJ.:	SO.05	FORMAT:	
STUPEŇ / PHASE:	ZMENOVE KONANIE	DÁTUM / DATE: 10/2017	
OBSAH DOKUMENTU / DOCUMENT CONTENT:		Č. VÝKRESU D1.11.V01	




PODORYS

P2

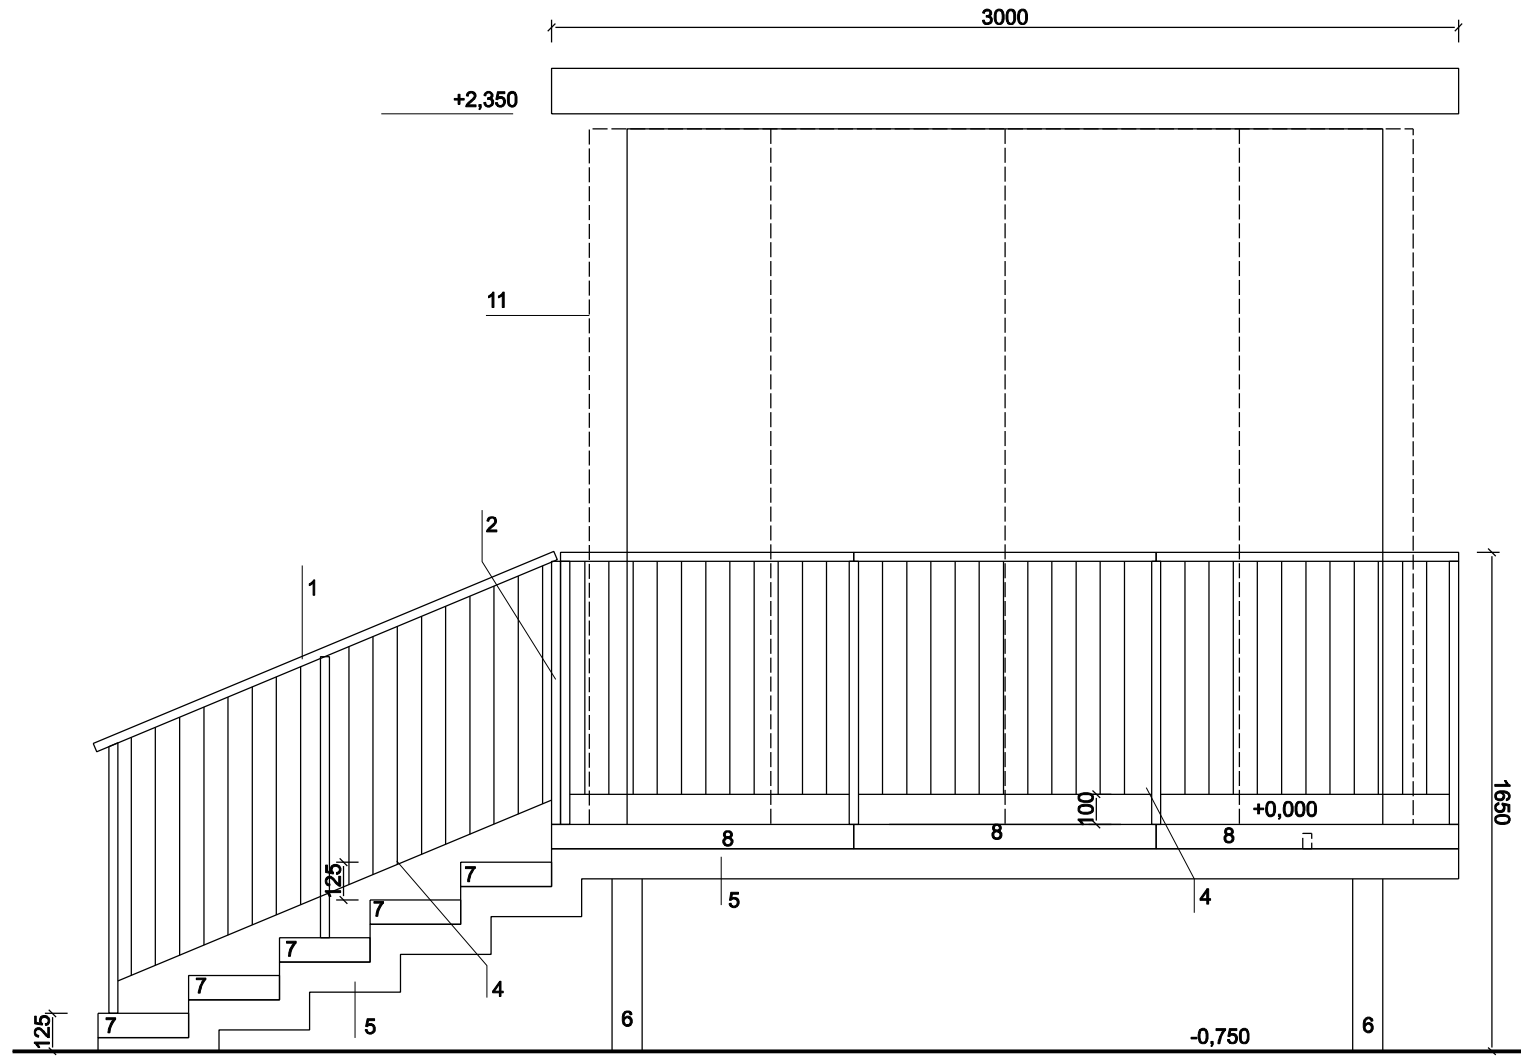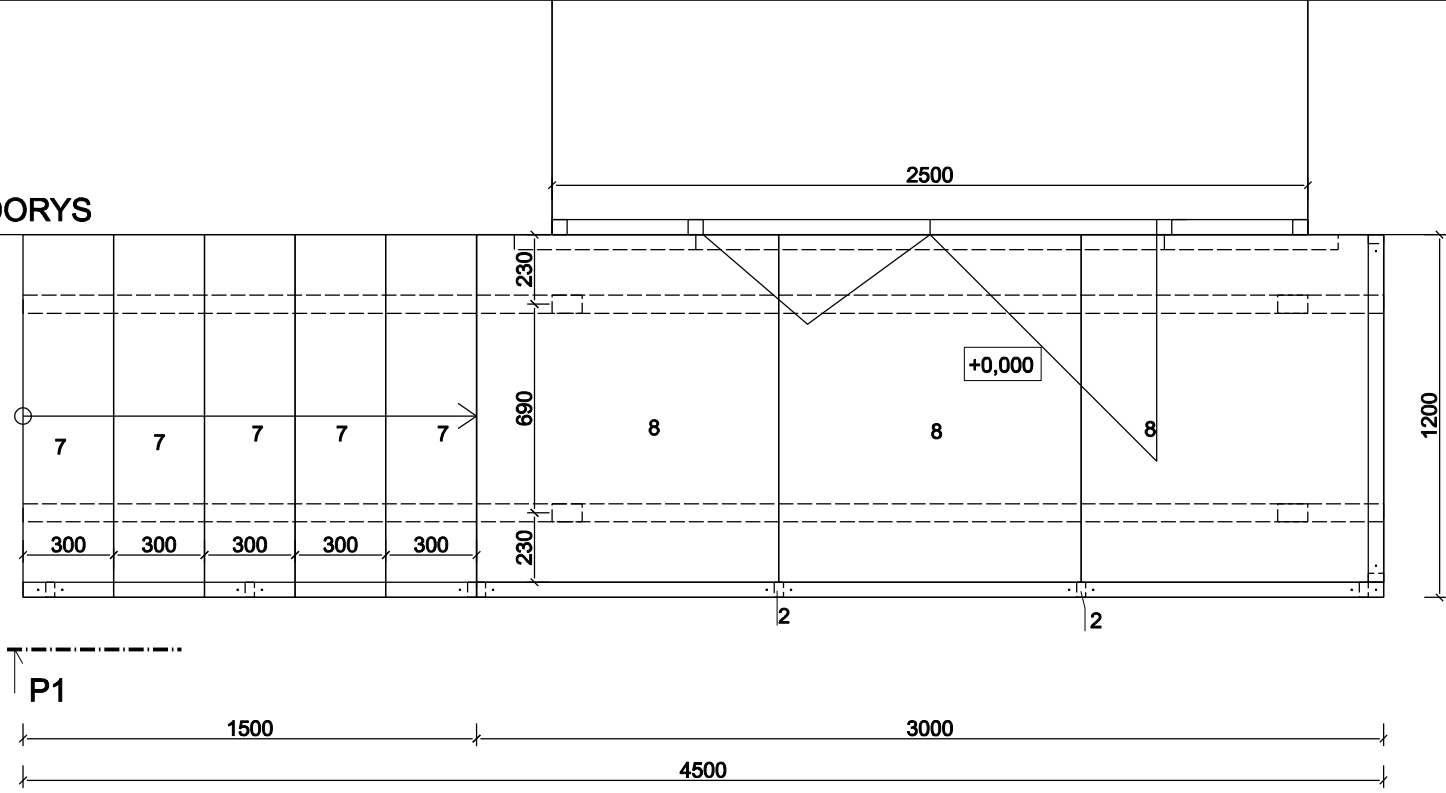


P1 - POHLAD NA SCHODISKO


zábradlie
 povrchova úprava: základ + 2*PUR nater
 dielensku dokumentáciu zamocnických
 výrobkov zabezpečí dodávateľ

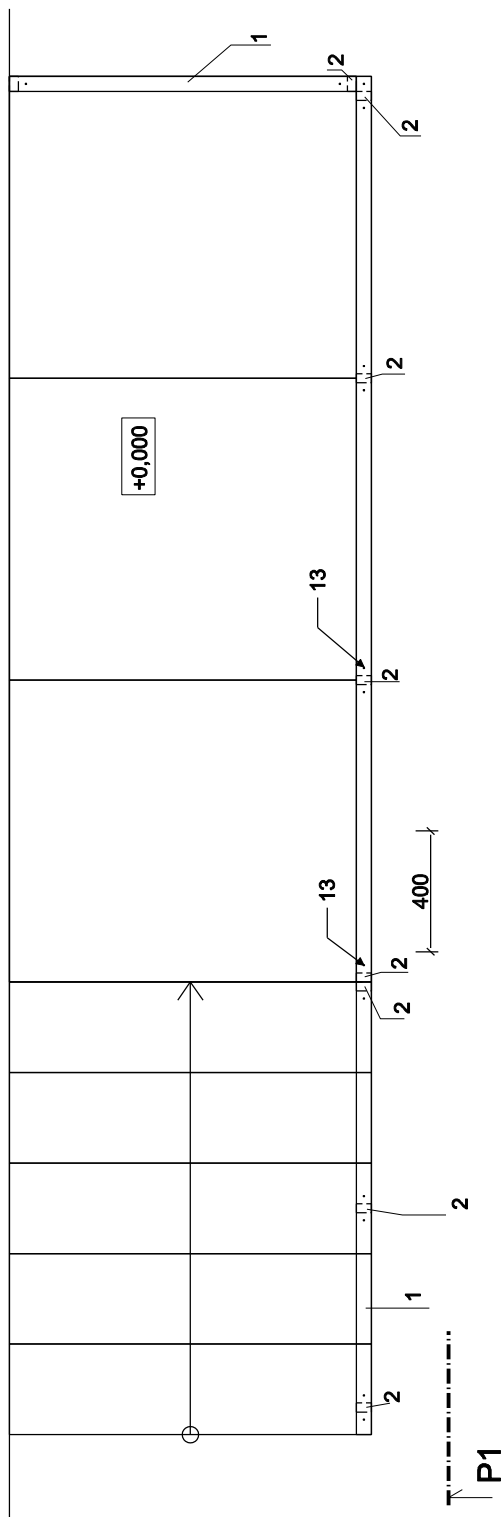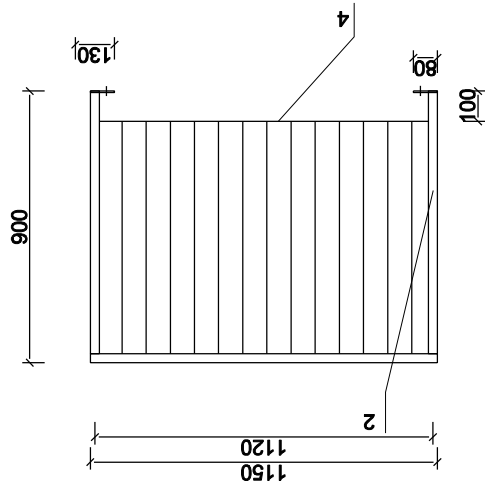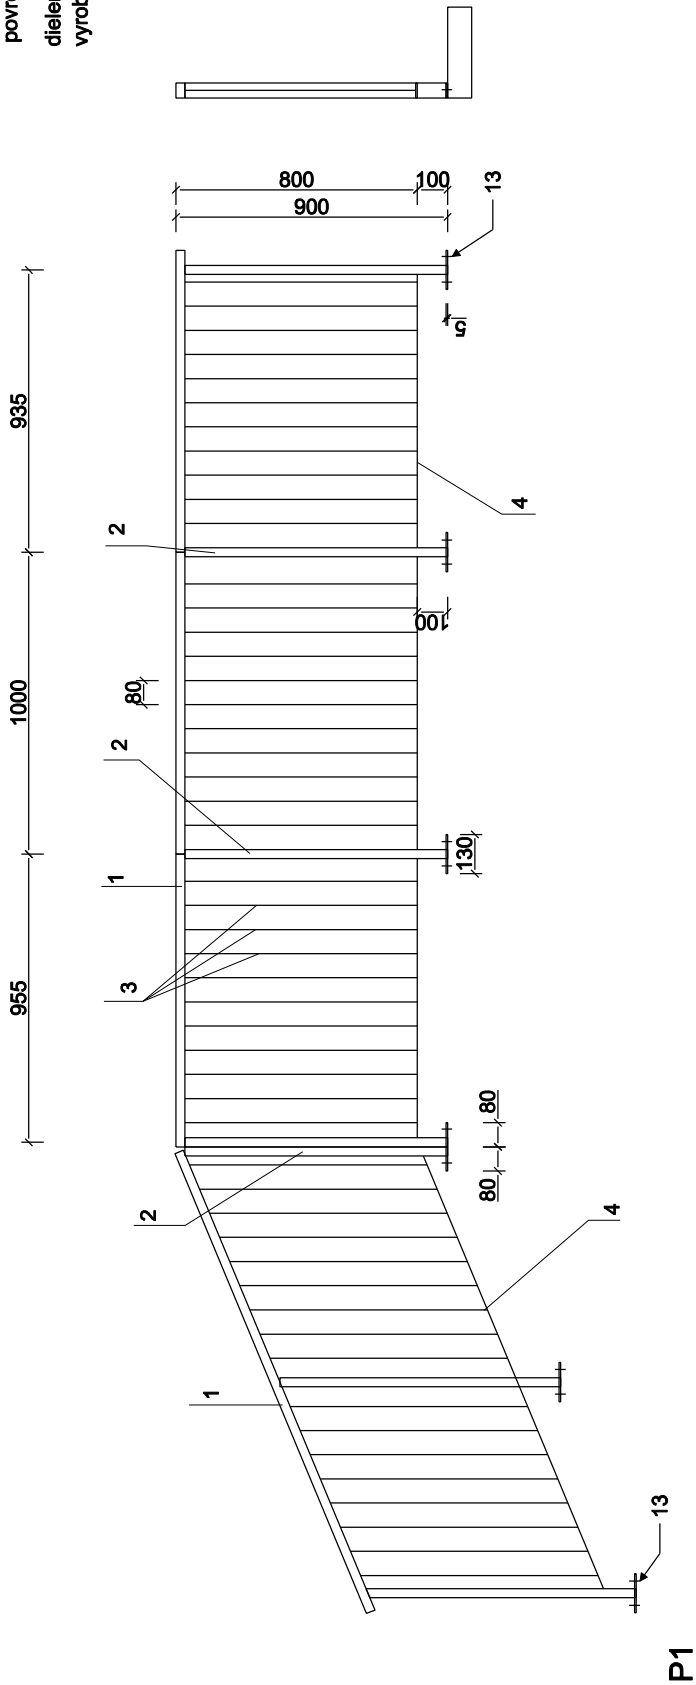

PODORYS

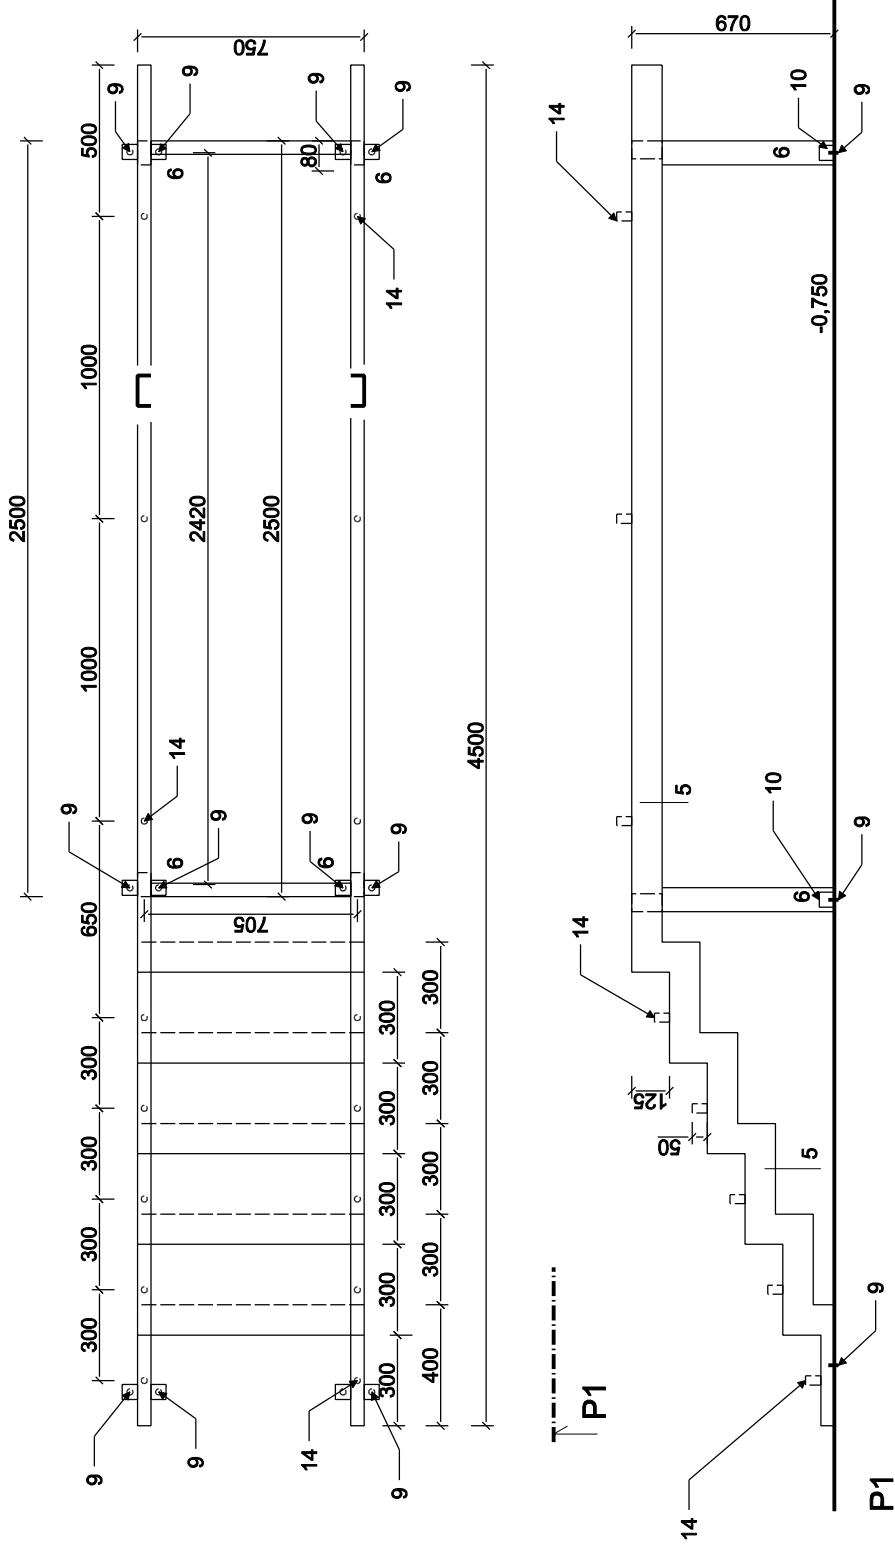

povrchova uprava: základ + 2*PUR nater
dielelsku dokumentaciu zamocnicnych
vyrobkov zabezpeci dodavatel

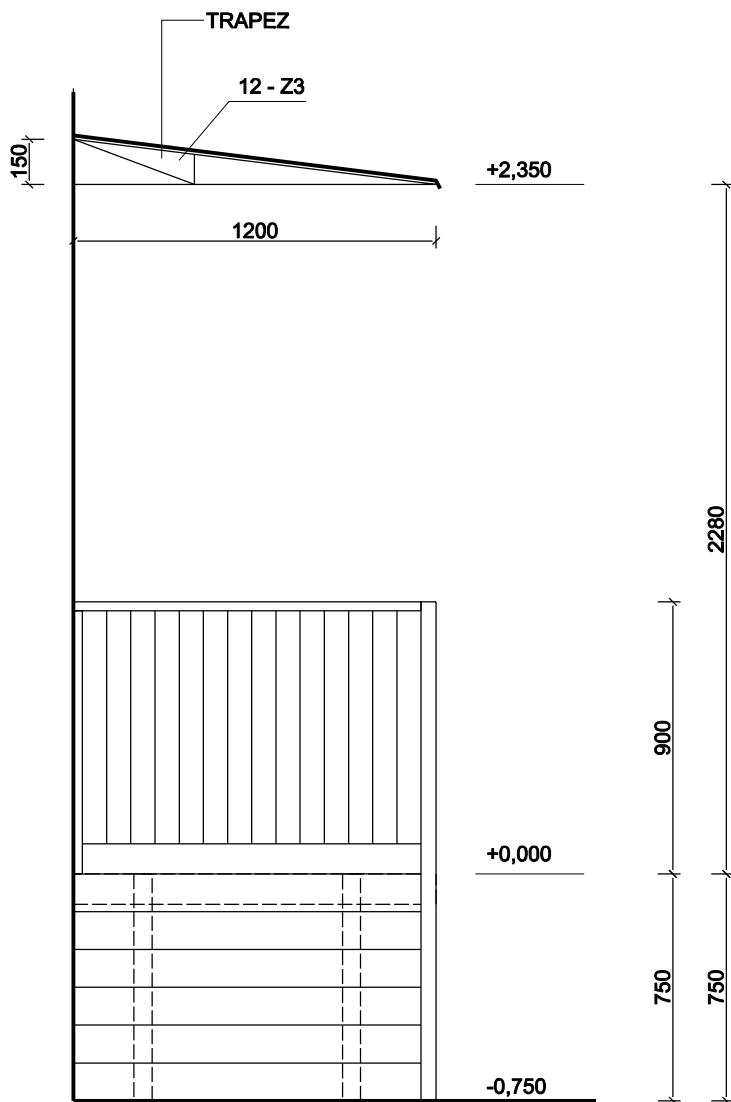

P2 - POHLAD

zábradlie
 povrchova uprava: základ + 2*PUR nater

Z3 - vrátane povrchovej upravu

dielensku dokumentáciu zamocnickych
 vyrobkov zabezpečí dodávateľ