



POHLED SHORA

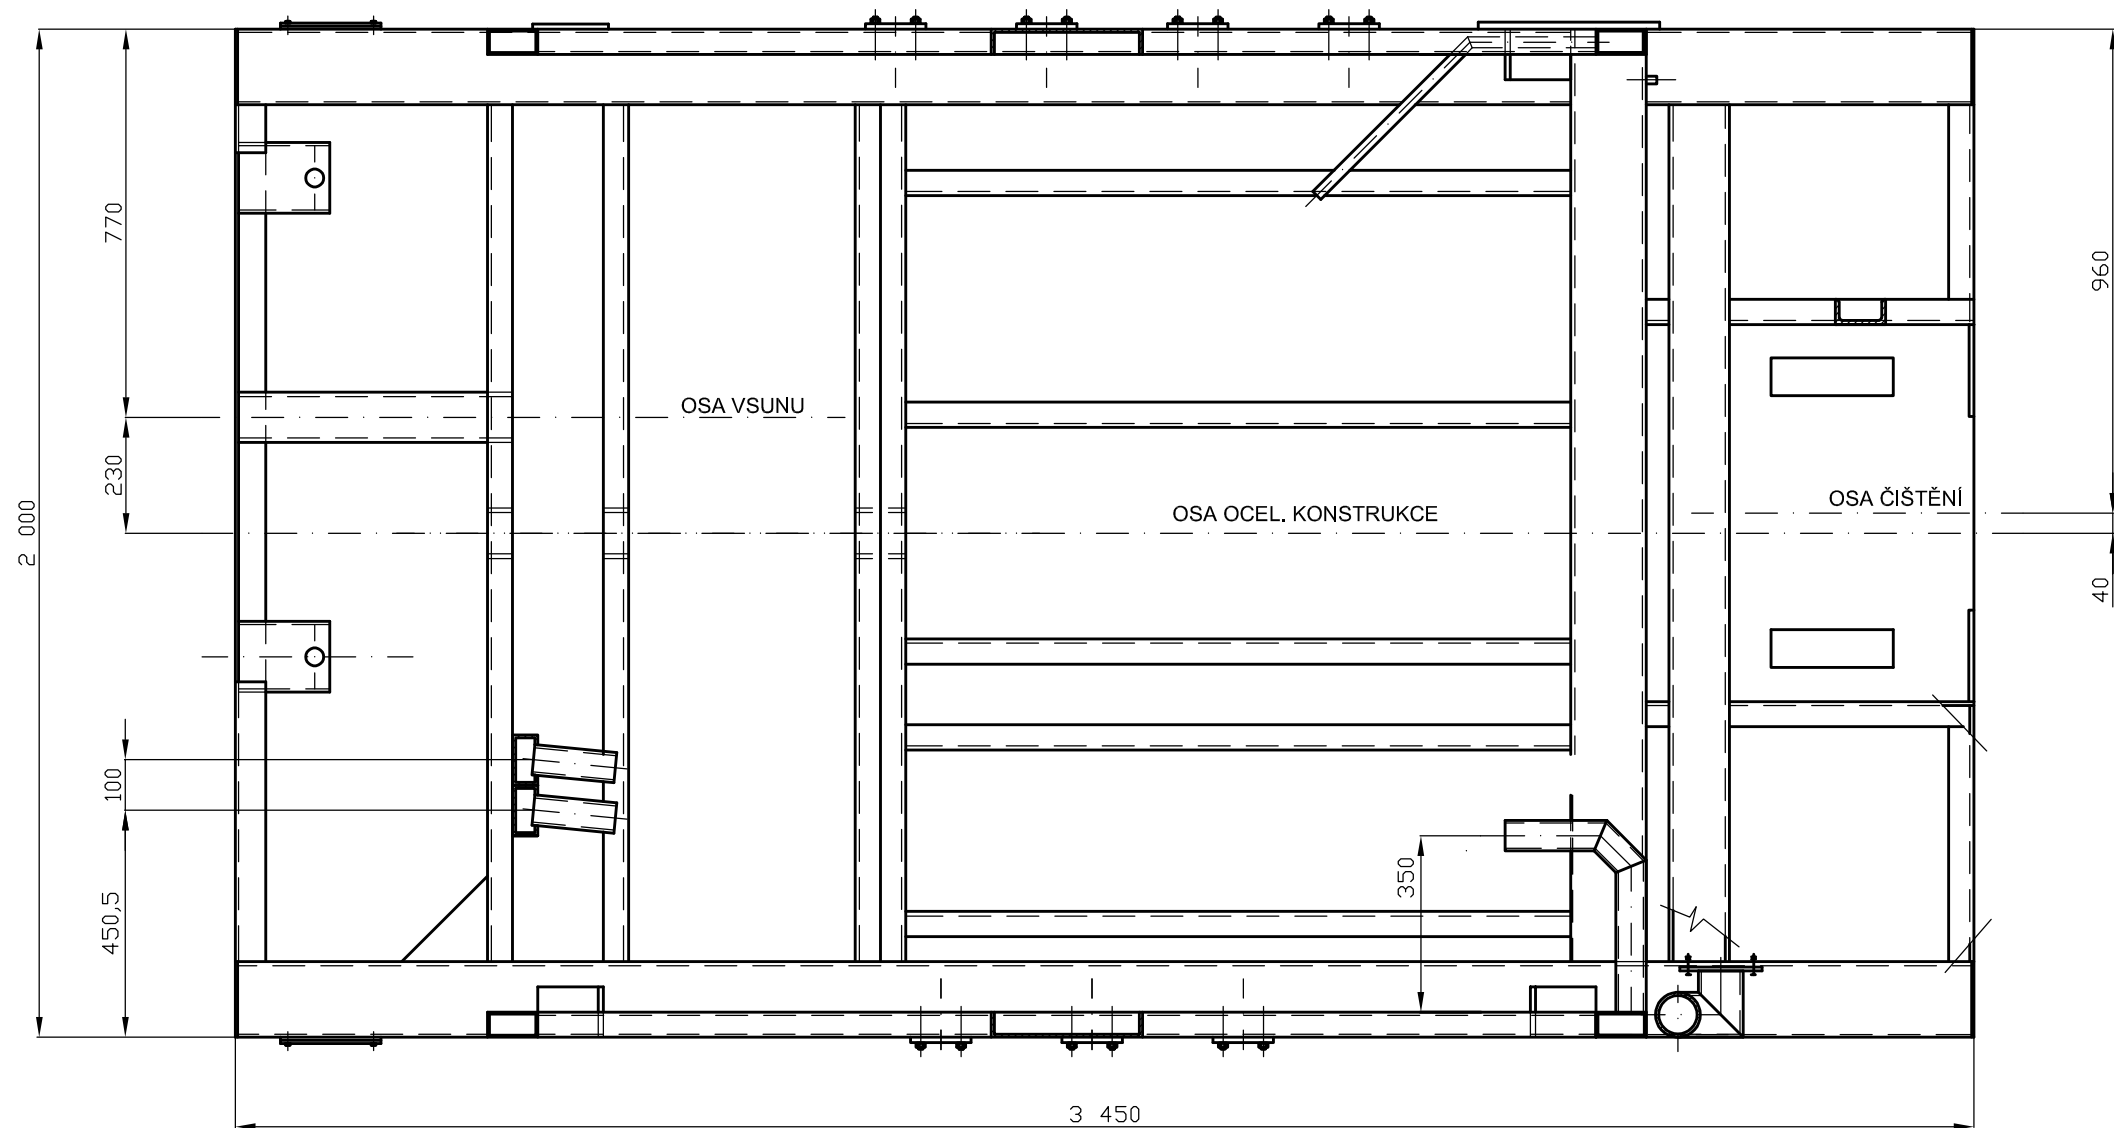

A

PROVEDENÍ LEVÉ

SCHVÁLIL		KONTROLOVAL	KRESLIL		
ING. ČÍHAL		ING. FORMÁNEK	ING. HOLÍK		
OBJ.	OCELOVÁ KONSTRUKCE SESTAVA – POHLED SHORA			MĚŘÍTKO 1:15	STUPEŇ V.D.
				FORMÁT A3	DATUM 02/2023
ZÁKAZNÍK			ZAK.ČÍSLO	ČÍS.VÝKRESU 10001/D-1	