



PODÉLNÝ ŘEZ D-D

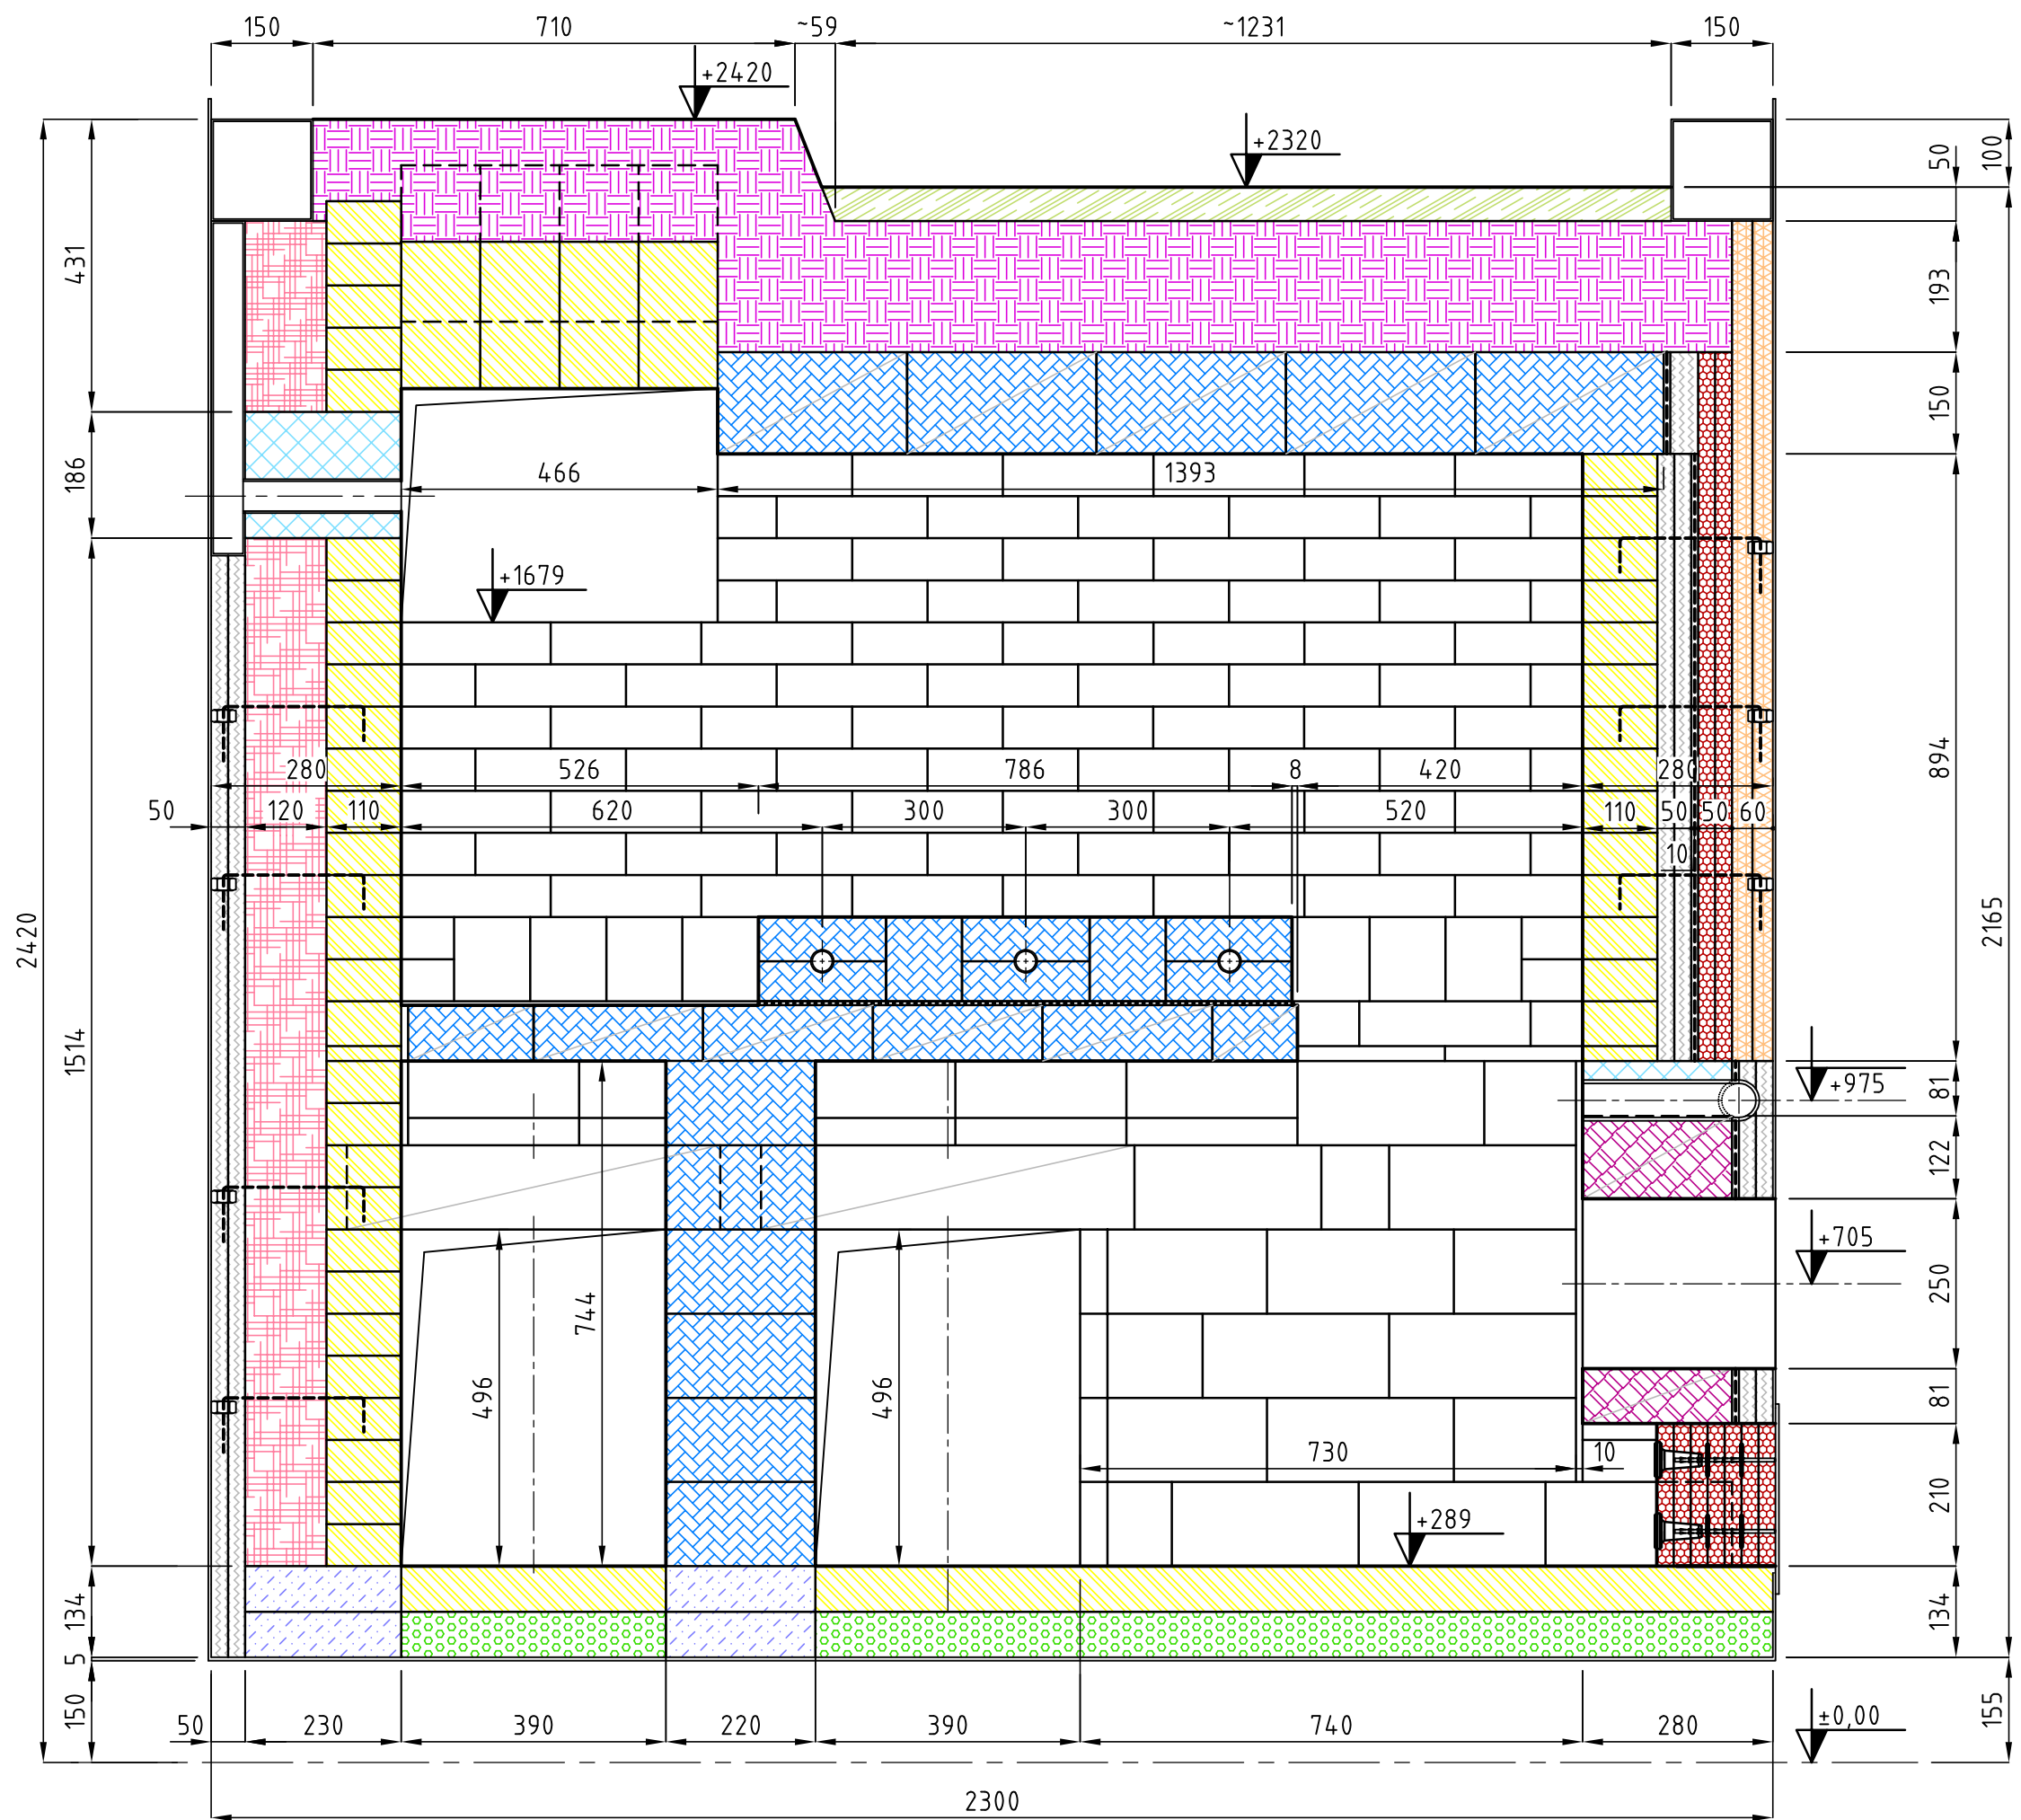

PŘÍČNÝ ŘEZ C-C

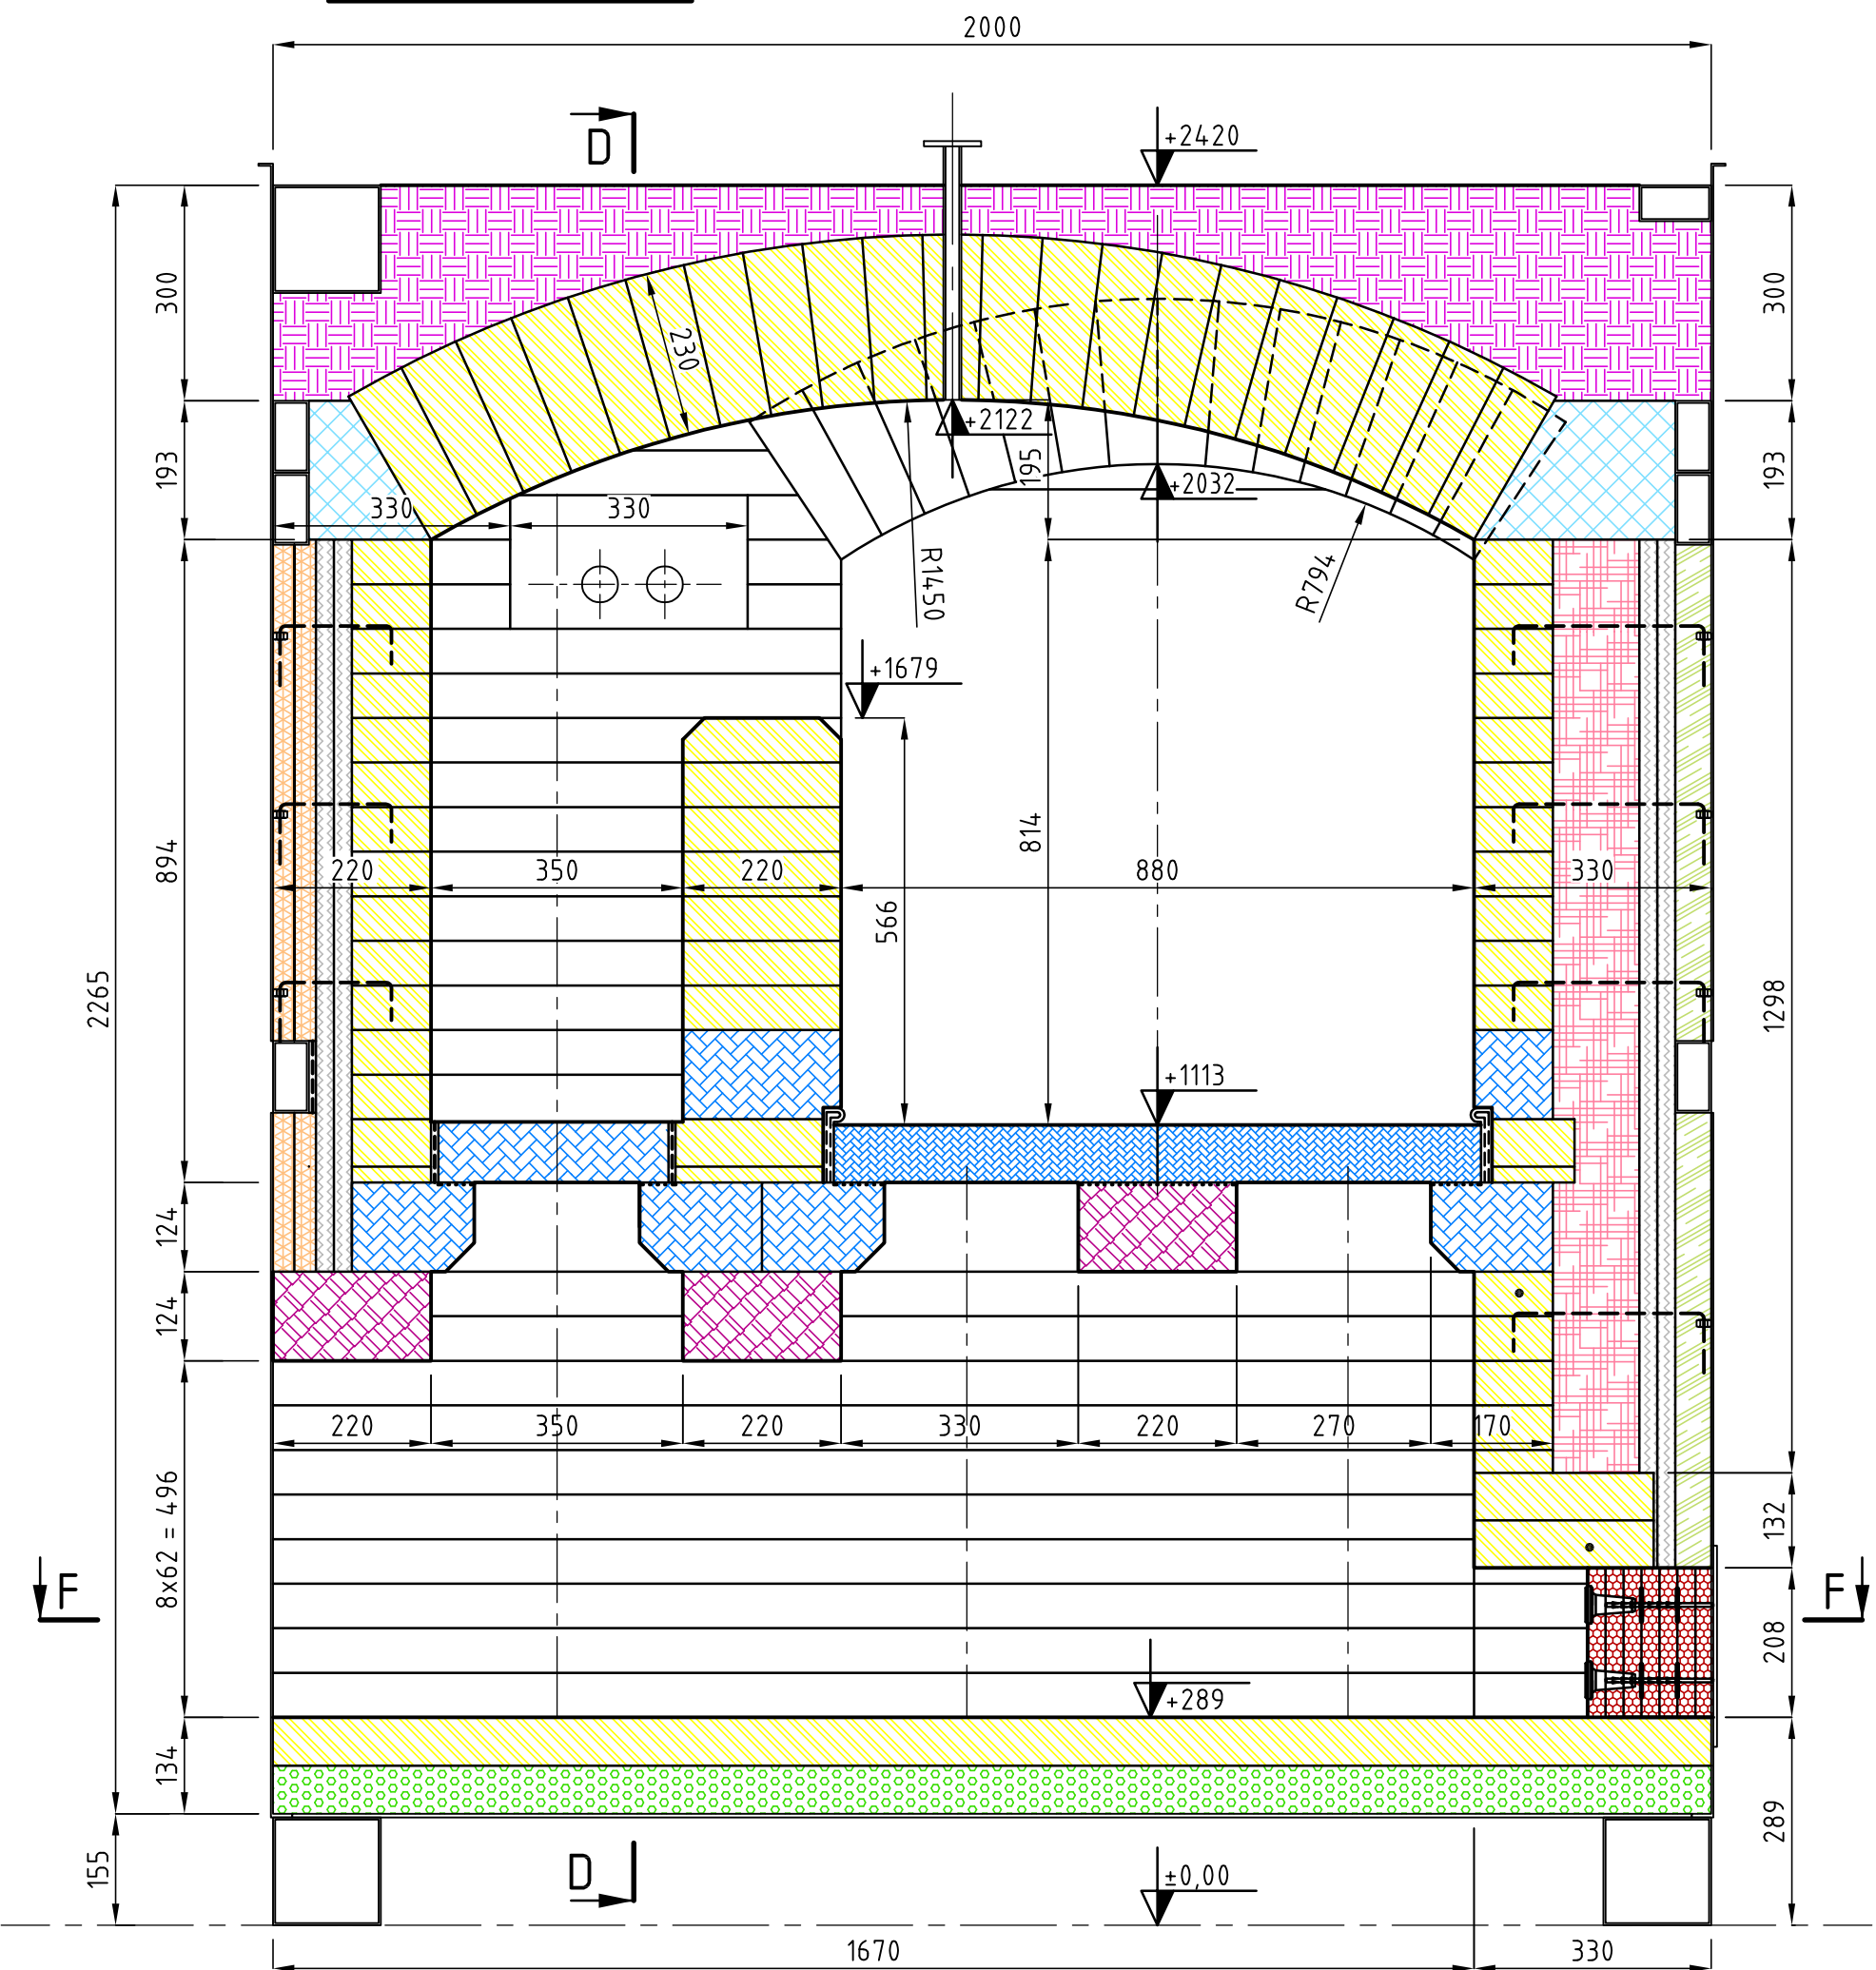

LEGENDA MATERIÁLŮ

- ŠAMOT HUTNÝ
- ŠAMOTY LEHCENÉ
- NÍZKOCEMENTOVÉ ŽÁRUVZDORNÉ BETONY HUTNÉ
- IZOLAČNÍ ŽÁRUVZDORNÉ BETONY
- ROHOŽA A PAPIR Z KERAMICKÉHO VLÁKNA
- DESKA Z MINERÁLNÍHO VLÁKNA
- KALCIUM-SILIKÁTOVÉ DESKA
- MIKROPORÉZNÍ IZOLAČNÍ DESKA

PŮDORYS F-F

