



POHLED SHORA

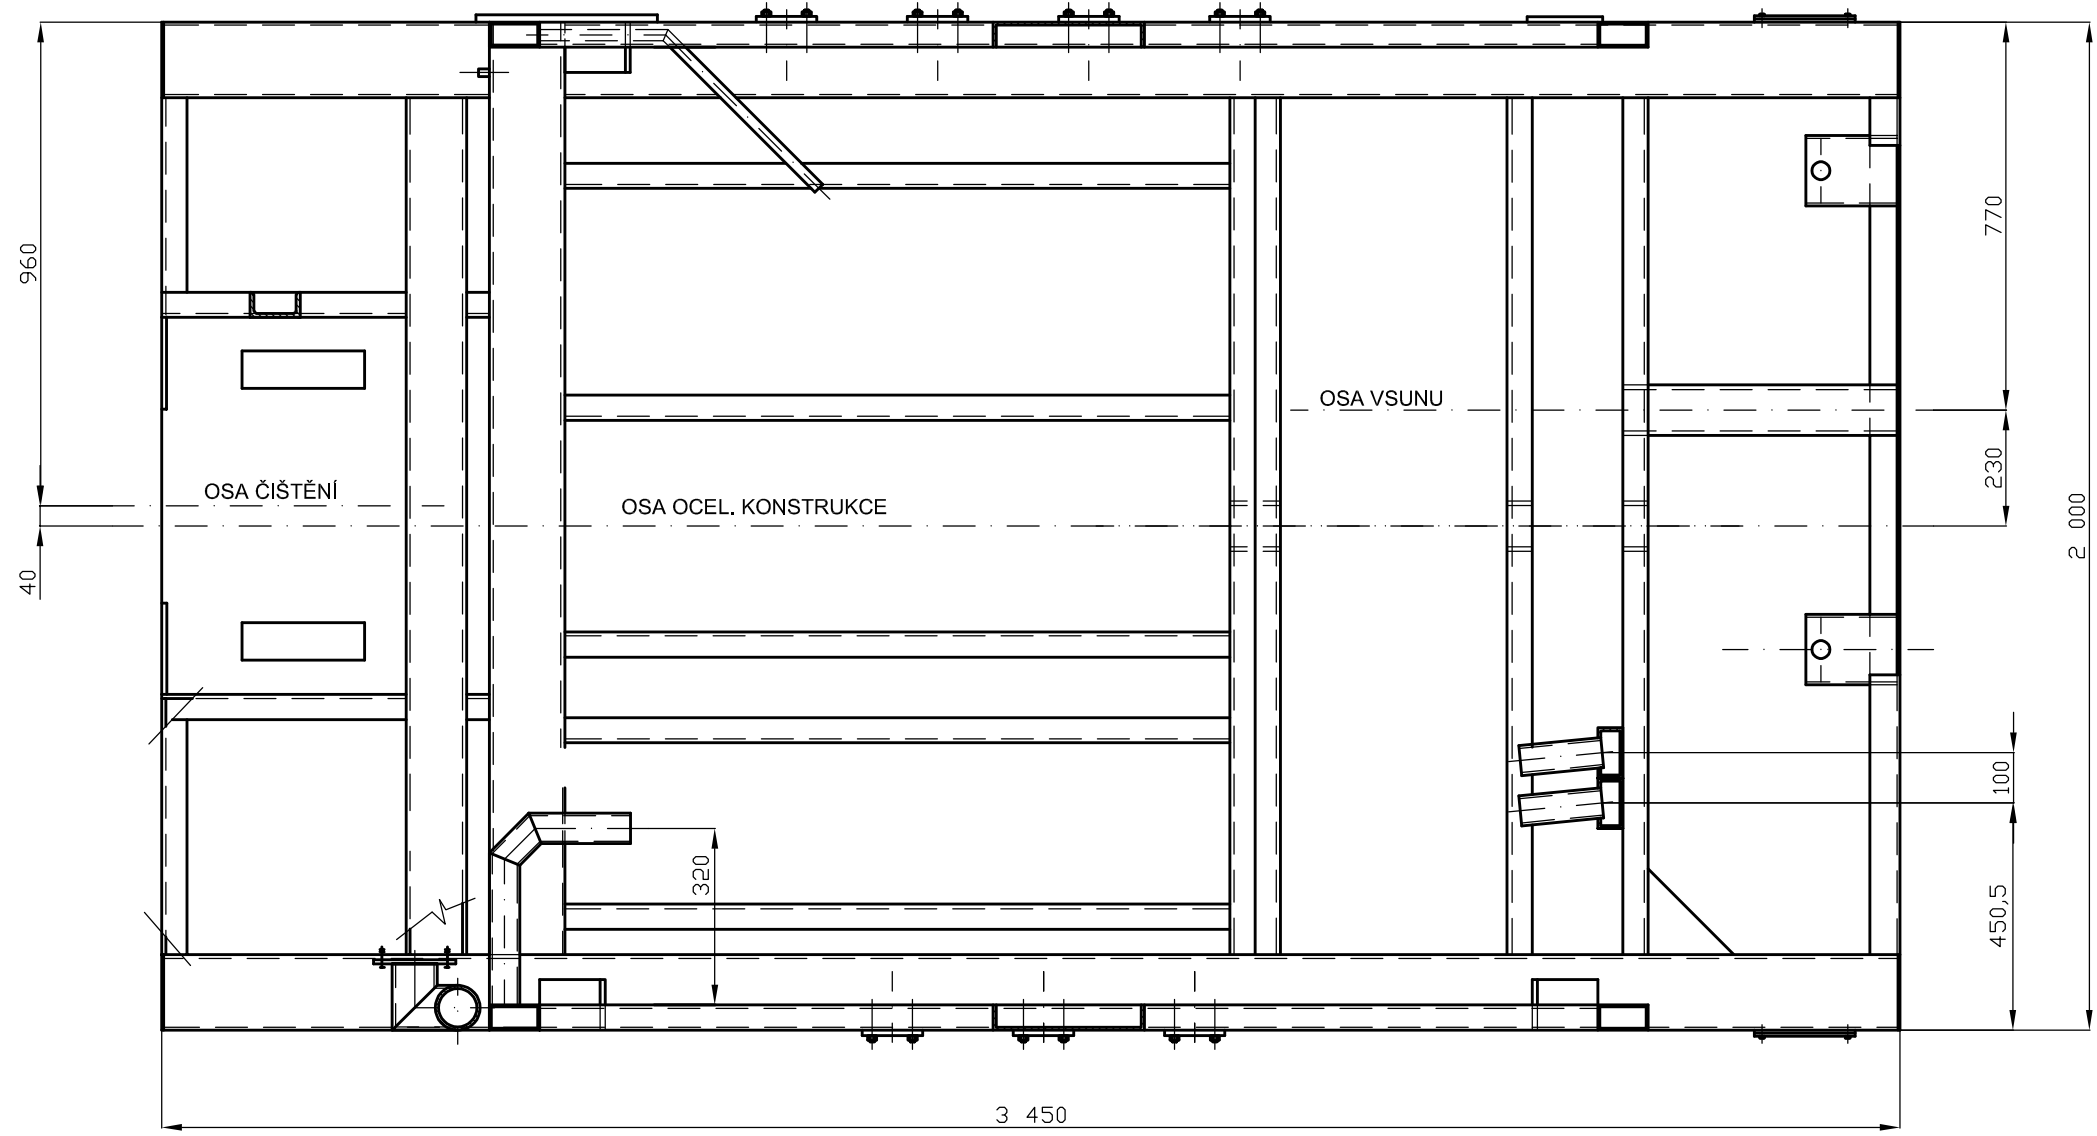

A

PROVEDENÍ PRAVÉ

SCHVÁLIL ING. ČÍHAL		KONTROLOVAL ING. FORMÁNEK	KRESLIL ING. HOLÍK		
OBJ.	OCELOVÁ KONSTRUKCE SESTAVA – POHLED SHORA			MĚŘÍTKO 1:15	STUPEŇ V.D.
				FORMÁT A3	DATUM 02/2023
ZÁKAZNÍK			ZAK.ČÍSLO	ČÍS.VÝKRESU 10002/D-1	