ELTODO

Mestskýúrad Trnava
Odbor investičnej výstavby
Ing. Andrea Hudcovičová
Trhová 3
917 01 Trnava
033 3236 131

VÁŠ LIST ZNAČKY / ZO DŇA	NAŠA ZNAČKA	VYBAVUJE / LINKA	MIESTO ODOSLANIA / DŇA
14.12.2017	251217/PJ	Jurga/ 0948 127 158	Bratislava / 14.12.2017

VEC: Vyjadrenie k žiadosti o existencii telekomunikačných zariadení prevádzkovateľa – SANET.

Stavba:

„ TRNAVA – Obnova povrchov Hollého a Halenárskej ulice ..... nachádza sa 3x orientačný zákres "

Stanovisko:

Telekomunikačné zariadenia združenia SANET, ktoré sú v správe a údržbe spoločnosti ELTODO SK, a. s. sa v dotknutom území stavby **nachádzajú.**

V prílohe zasielame orientačný zákres.

V prípade potreby prekládky siete SANET žiadame predložiť na schválenie projektovú dokumentáciu prekládky.

Pred realizáciou hore uvedenej stavby žiadajte o vytýčenie trasy SANET-u na nasledujúcom kontaktnom čísle 0948 066 311.

Prevádzkovateľ IS SANET **súhlasí** s vydaním územného a stavebného rozhodnutia.

S pozdravom

Petr Jurga
ELTODO SK, a.s.

ELTODO SK, a.s.
Mokráň záhon 4
821 04 Bratislava
IČO: 46924388, DIČ: 2023653764
IČ DPH: SK2023653764

Príloha:
Orientačný zákres IS SANET x 3

ISO QSCert 9001

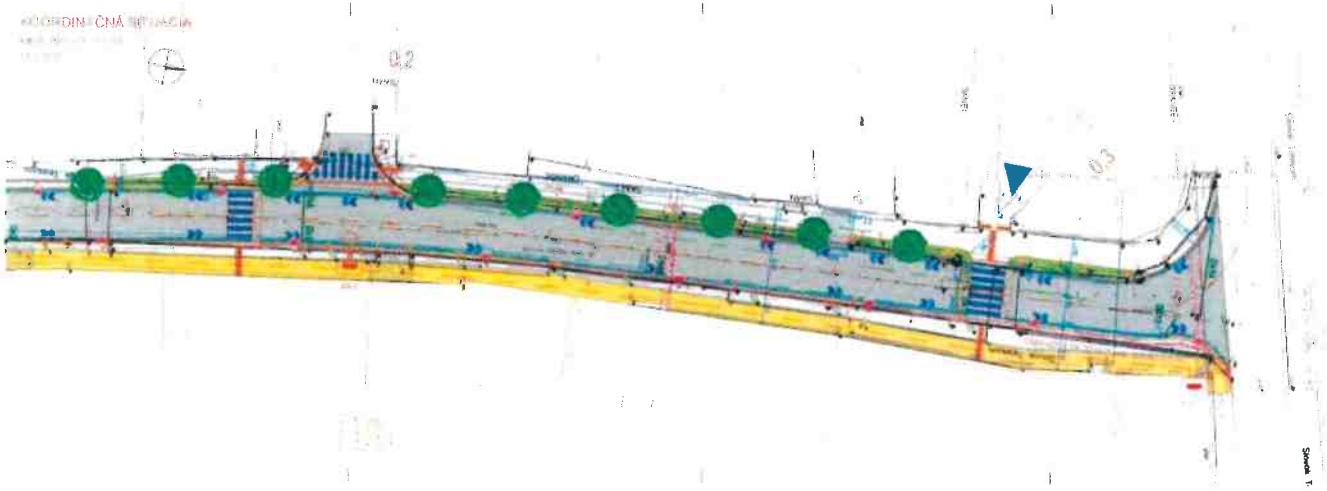

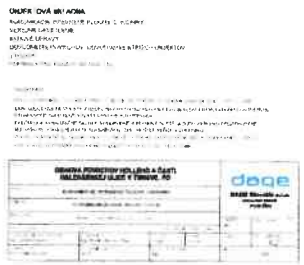

Petr Ivgor

Podzemné telekomunikačné zariadenie
v správe majetku združenia SANET
sú v dotknutom území vyznačené len
orientačne. Pred zahájením výkopových
prác **žiadajte** o ich riadne **vytýčenie.**
Záznam **platí** 6 mesiacov.

v Bratislave dňa 14.12. 2017

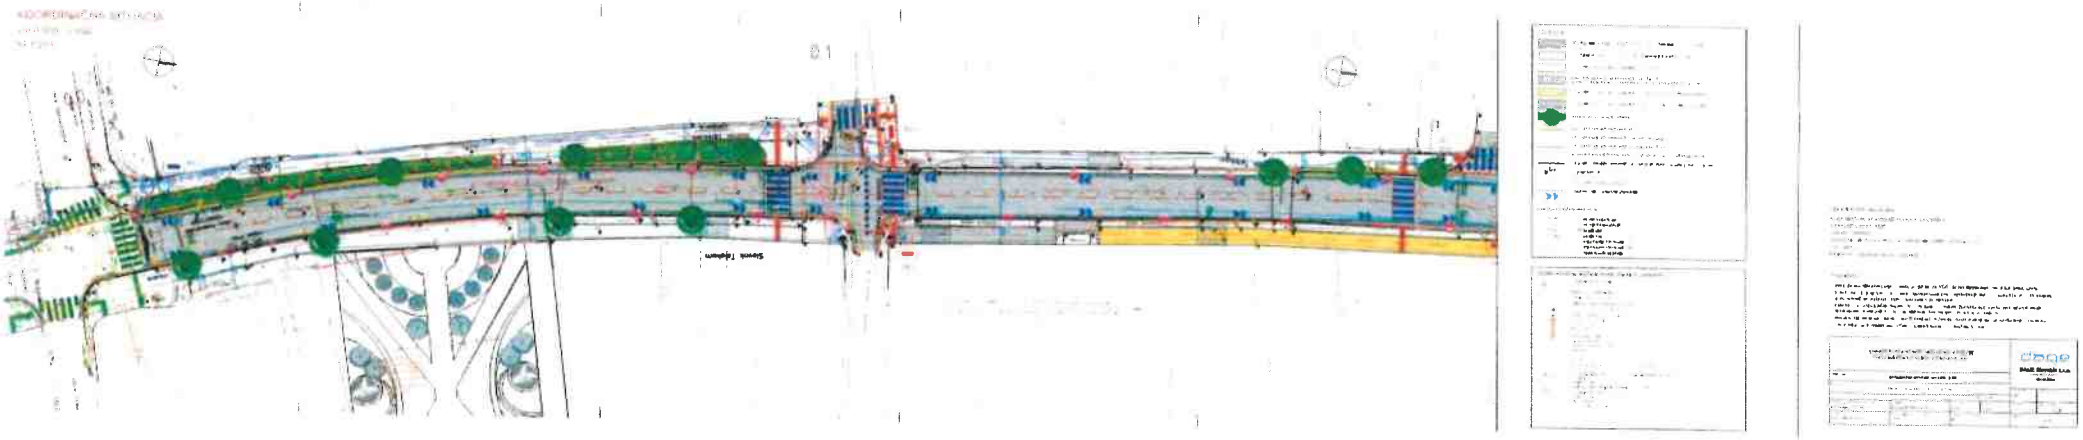

Petr Jurga

Podzemné telekomunikačné zariadenia v správe majetku združenia SANET sú v dotknutom území vyznačené len orientačne. Pred zahájením výkopových prác žiadajte o ich riadne **vytýčenie.**
Záznam platí 6 mesiacov.

Bratislava dňa 14.12. 2017

ROC-057-TT/SE

úsek : Trnava-Biňovce

L.19

1:500

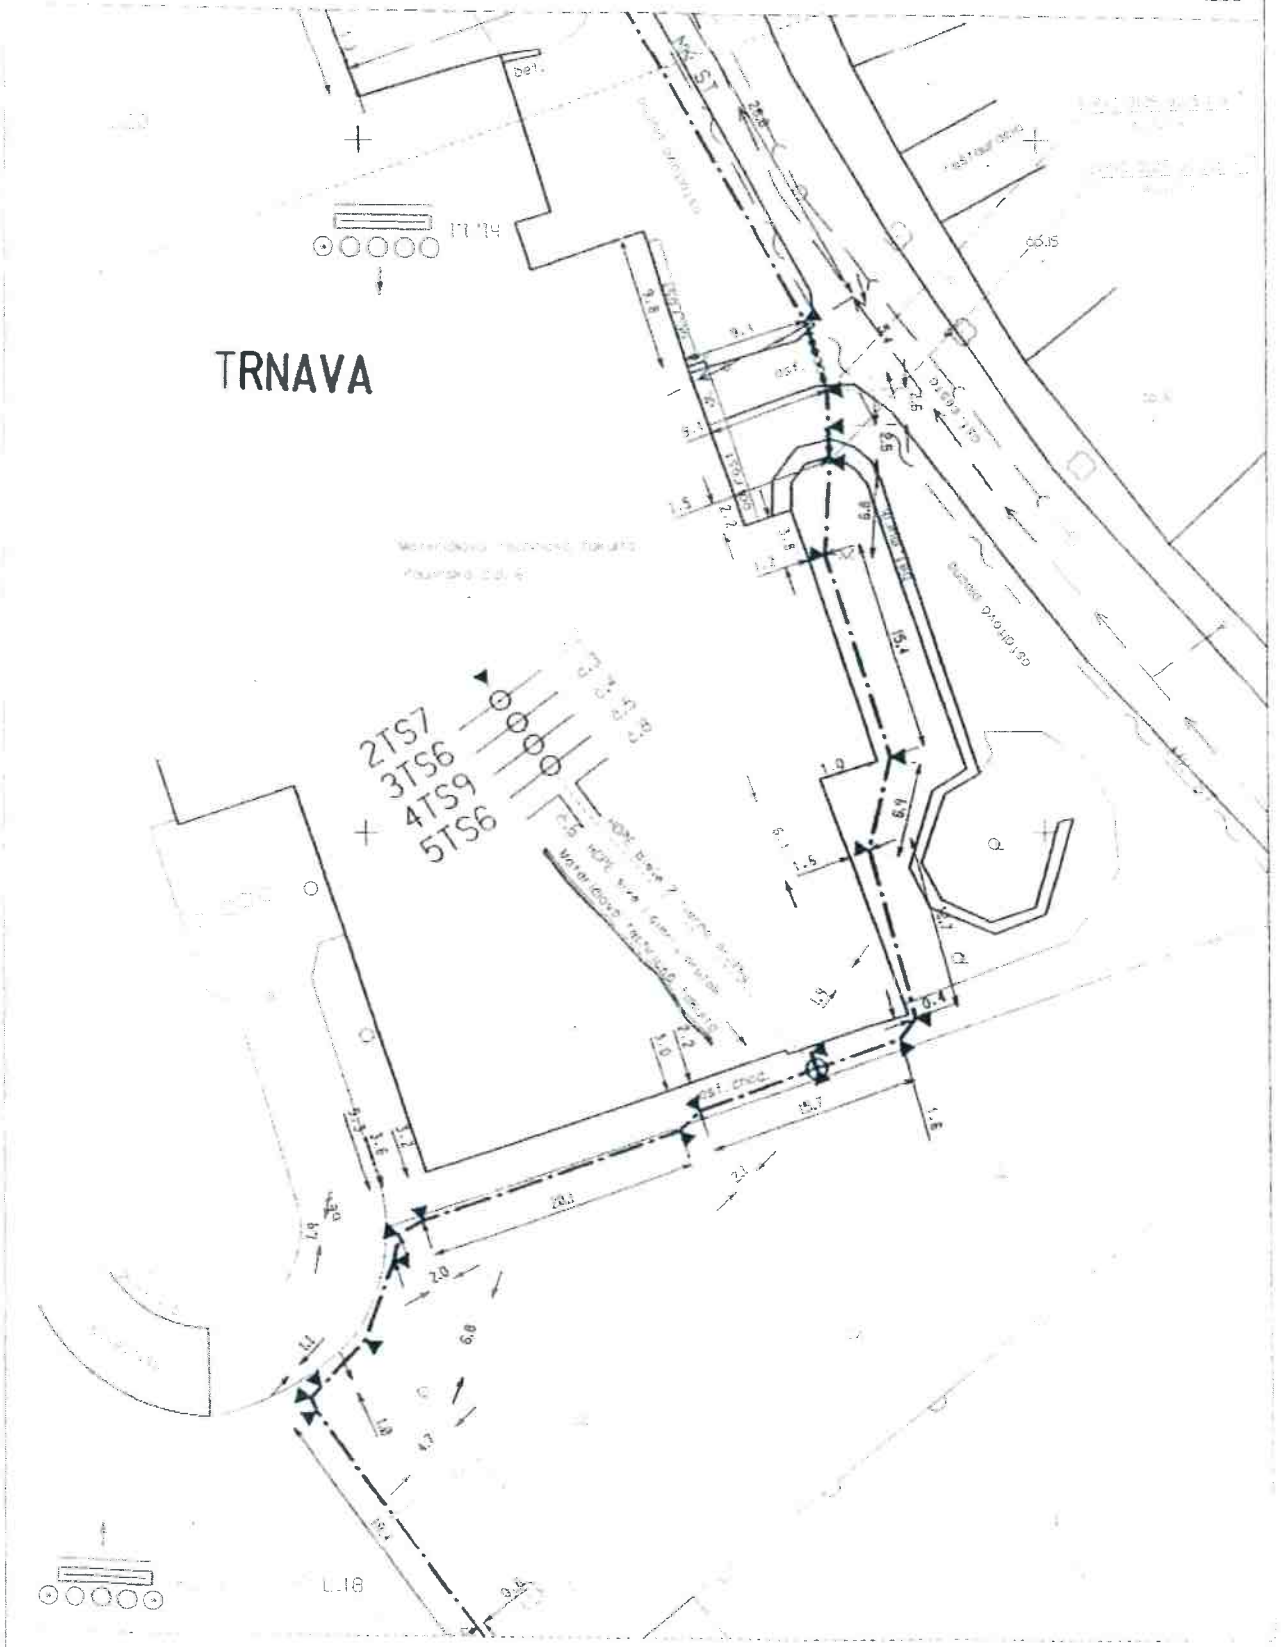

ROC-057-TT/SE

L.20

úsek : Trnava-Biňovce

1:500

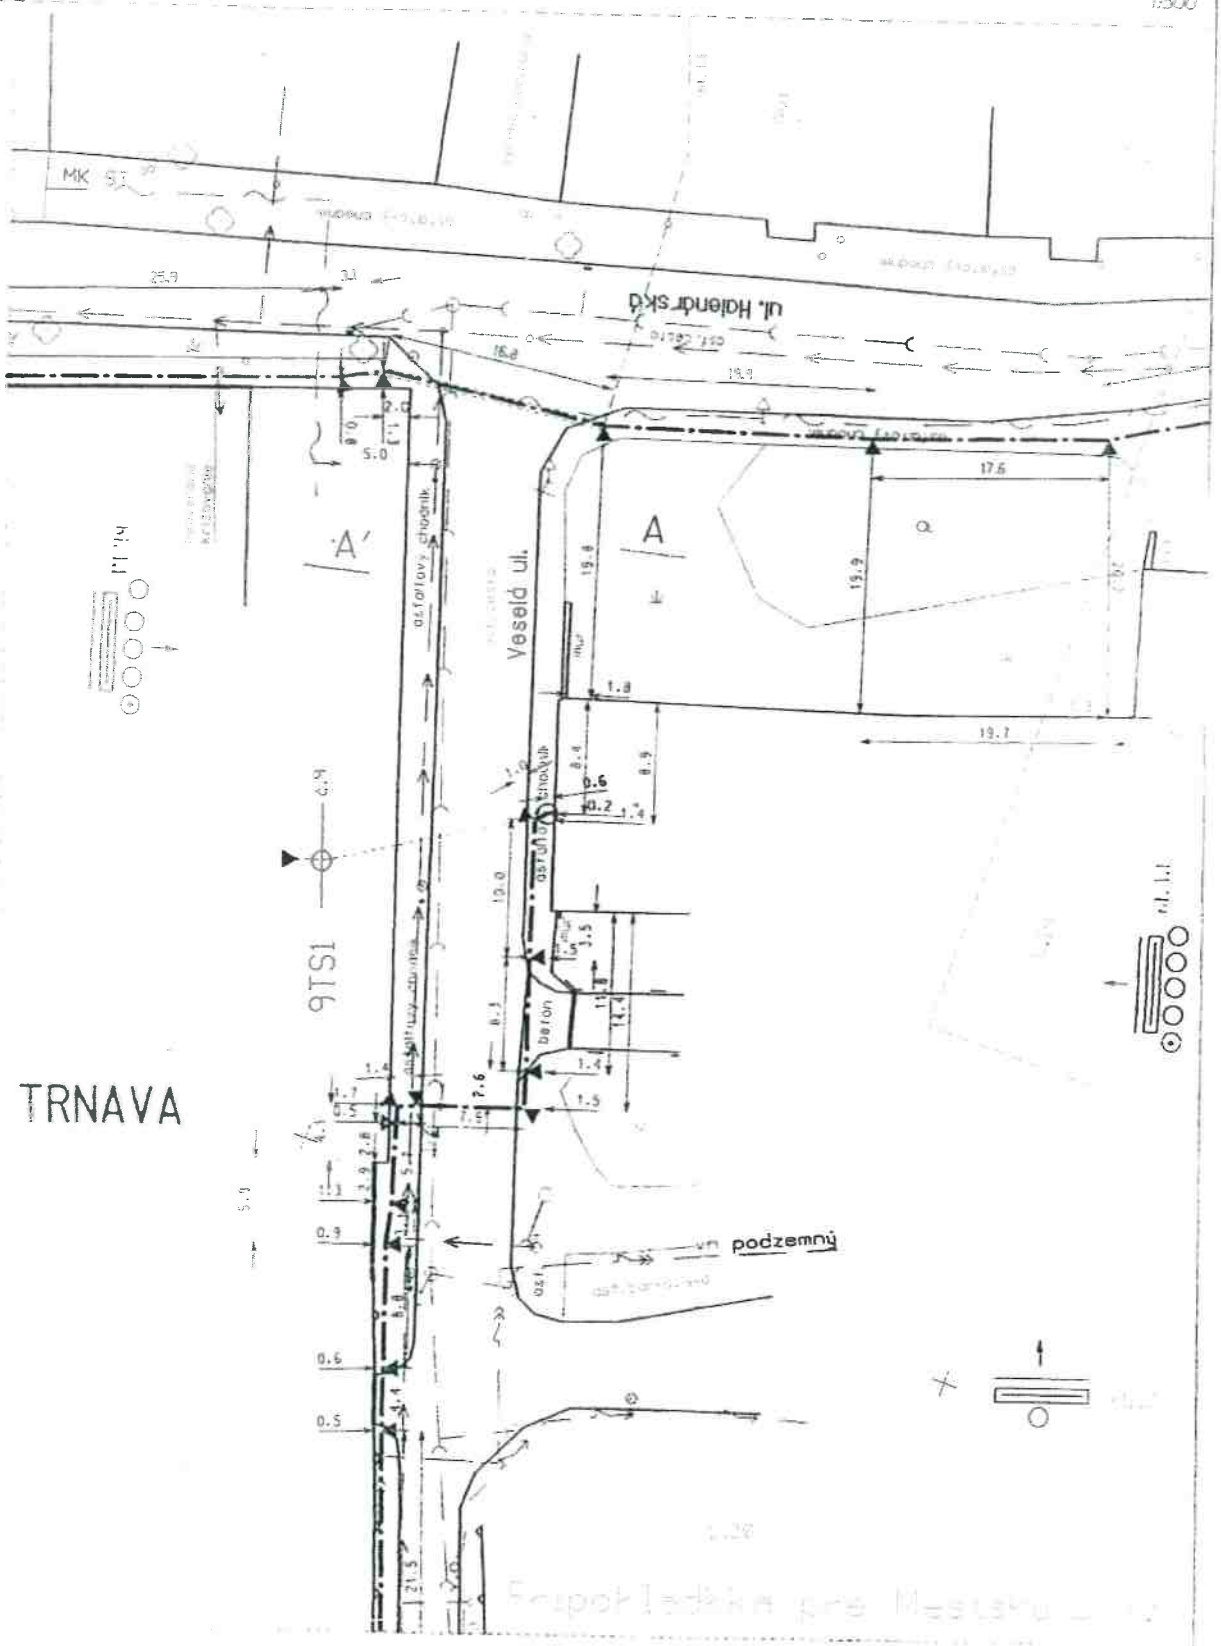

ROC-057-TT/SE
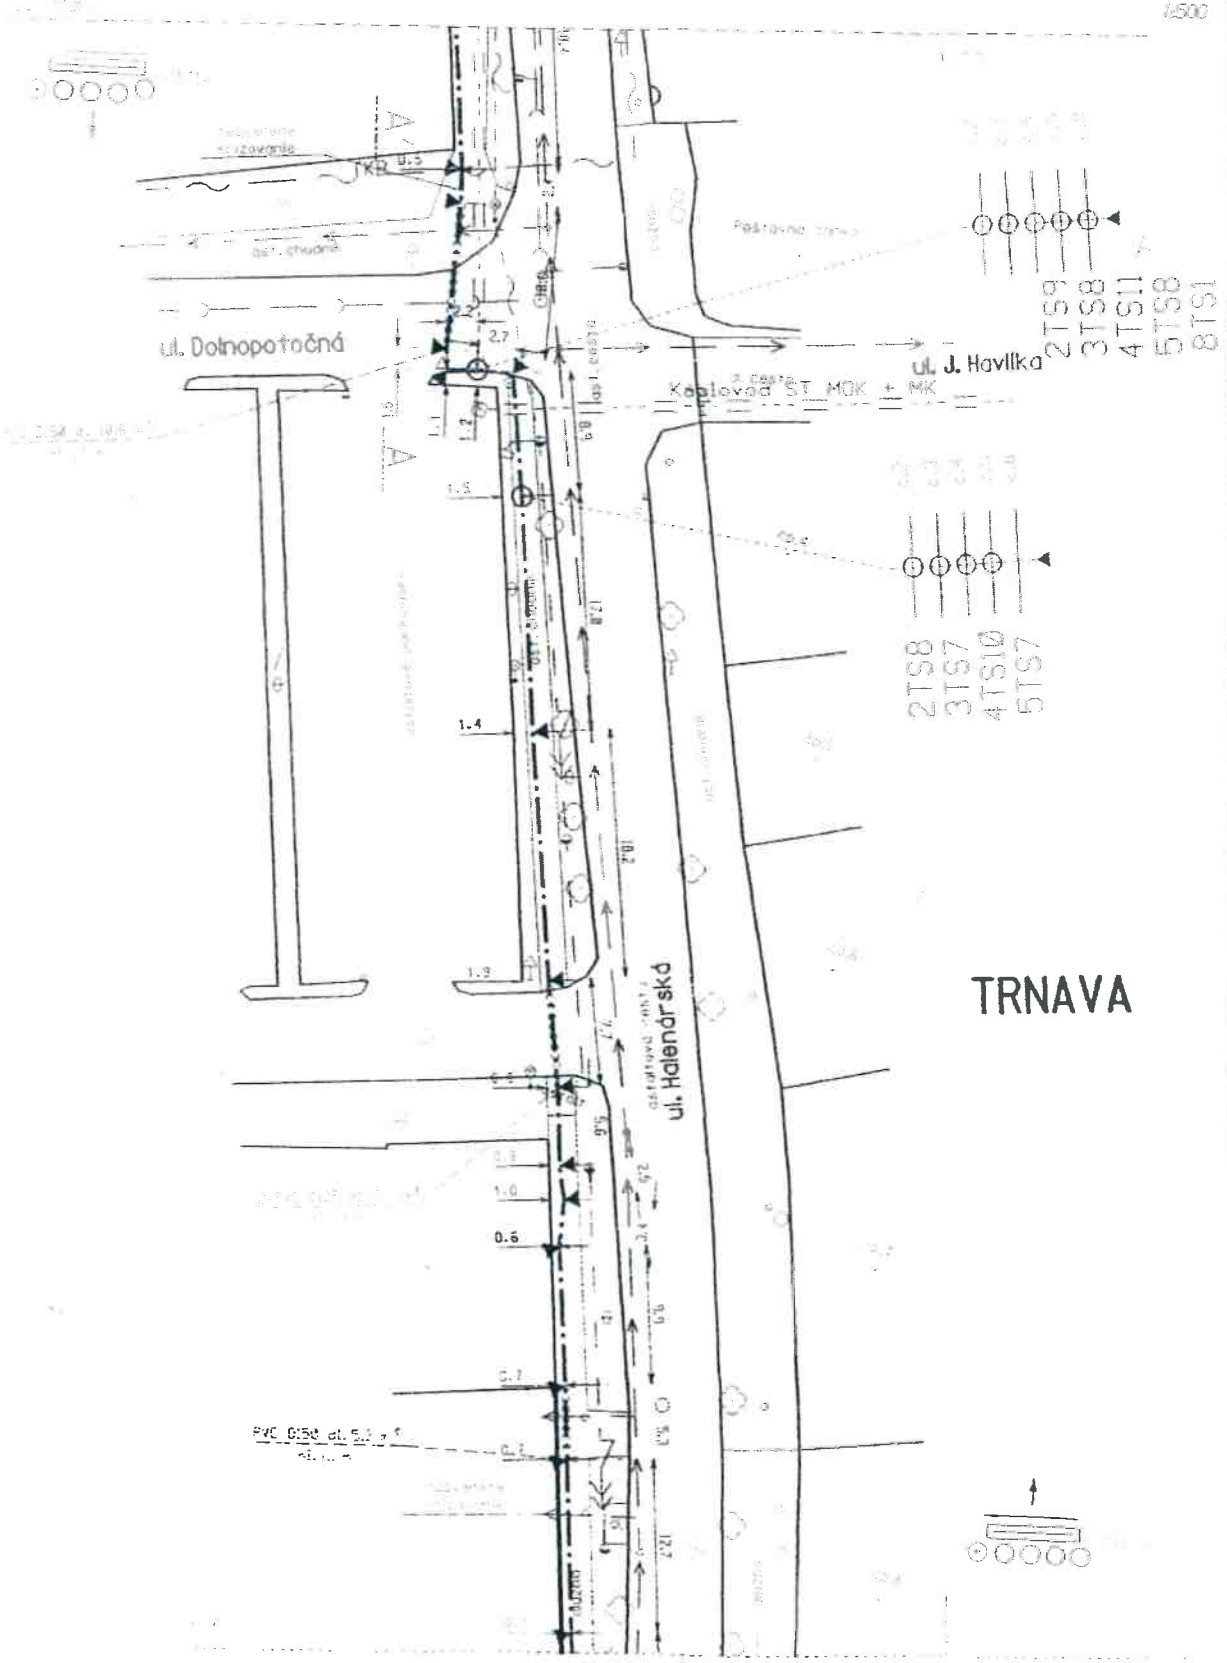
úsek : Trnava-Biňovce