RE: Žiadosť o vyjadrenie k PD - Obnova povrchov a časti Halená...

Predmet: RE: Žiadosť o vyjadrenie k PD - Obnova povrchov a časti Halenárskej ulice v Trnave
Od: Marian Vašlečko <[illegible]>
Dátum: 27. 4. 2017 10:04
Pre: Ing. Andrea Hudcovičová <[illegible]>

Dobrý deň,
na základe Vašej žiadosti o vyjadrenie k projektovej dokumentácii stavby „Obnova povrchov a časti Halenárskej ulice v Trnave", Vám ako správca metropolitnej optickej siete TOMNET zasielame nasledovné stanovisko:

V záujmovom území miesta stavby sa nachádzajú vedenia optickej siete TOMNET, podľa priloženého nákresu.

Pri realizácii stavby dôjde k stretu s uvedeným vedením, preto požadujeme rešpektovať existujúce vedenie a realizáciu výkopových prác v týchto miestach vykonávať zásadne ručným spôsobom bez používania strojných mechanizmov v zmysle § 66 a § 68 zákona č. 351/2011 Z. z. o elektronických komunikáciách. Rovnako pri rekonštrukcii vnútorných priestorov ak dôjde k stretu s vnútornými rozvodmi zabezpečiť, aby nedošlo k ich poškodeniu.

V prípade potreby je možné požiadať spoločnosť TT IT s.r.o. o vytýčenie uvedených sietí Tomnet.

V rámci stavby je plánovaná optická sieť pre kamery MsP. Predpokladám, že to bude samostatná sieť len pre potreby Mestskej polície a nebude priamo naviazaná na optickú sieť mesta, ktorú spravuje TT IT, s.r.o. Zároveň Vás chceme požiadať o možnosti prípokládky 1 HDPE 40 po pravej strane Ulice Halenárskej a Jána Hollého v smere od Ulice Dolnopotočnej spolu s vedením verejného osvetlenia pre budúce využitie pre potreby mesta.

Pekný deň

Ing. Marian Vašlečko
Helpdesk [illegible]

TT IT s.r.o.
Trhová 3, 917 01 Trnava
Tel.: +421 33 32 36 983
e-mail: [illegible]

-----Original Message-----
From: Ing. Andrea Hudcovičová [[illegible]]
Sent: Monday, April 24, 2017 10:27 AM
To: Marian Vašlečko
Subject: Žiadosť o vyjadrenie k PD - Obnova povrchov a časti Halenárskej ulice v Trnave

Dobrý deň,

v prílohe Vám zasielam podklady a zároveň Vás žiadam o vyjadrenie k projektovej dokumentácii pre potreby stavebného konania na hore uvedenú stavbu. Vopred Vám ďakujem za vyjadrenie resp. Vaše stanovisko k projektu.

S pozdravom

Ing. Andrea Hudcovičová
Mestský úrad v Trnave
Odbor investičnej výstavby
Trhová 3, 917 71 Trnava
tel.: 033 323 61 31
e-mail: [illegible]

hollého.jpg

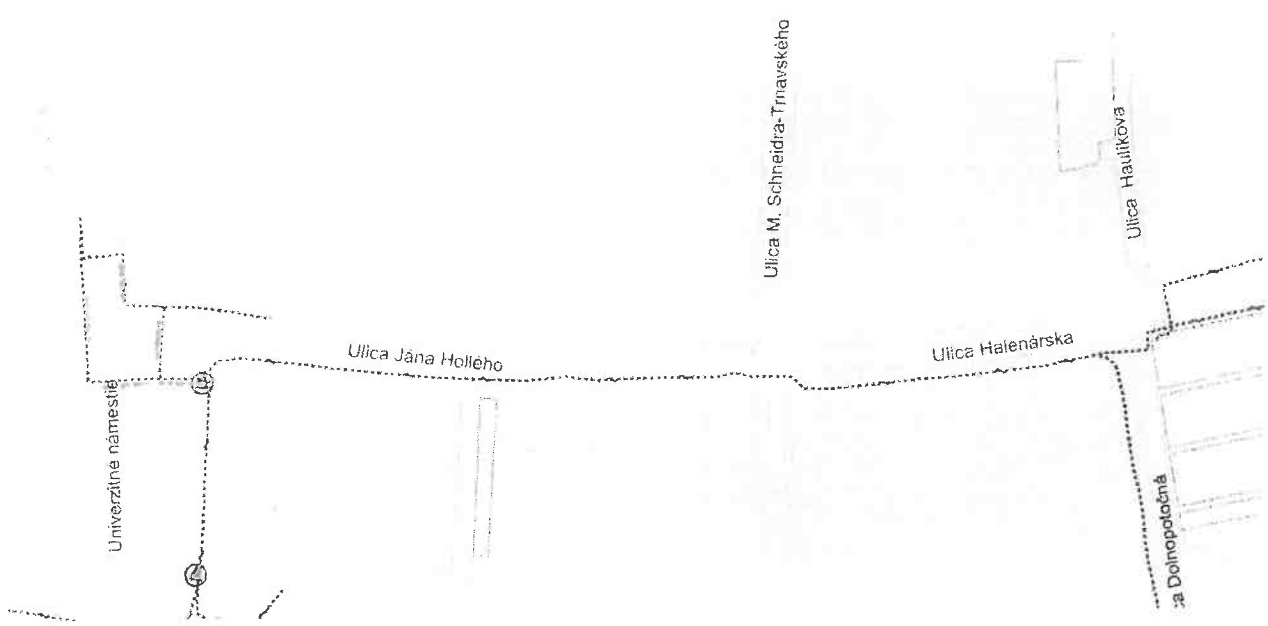

hollého.jpg

164 kB

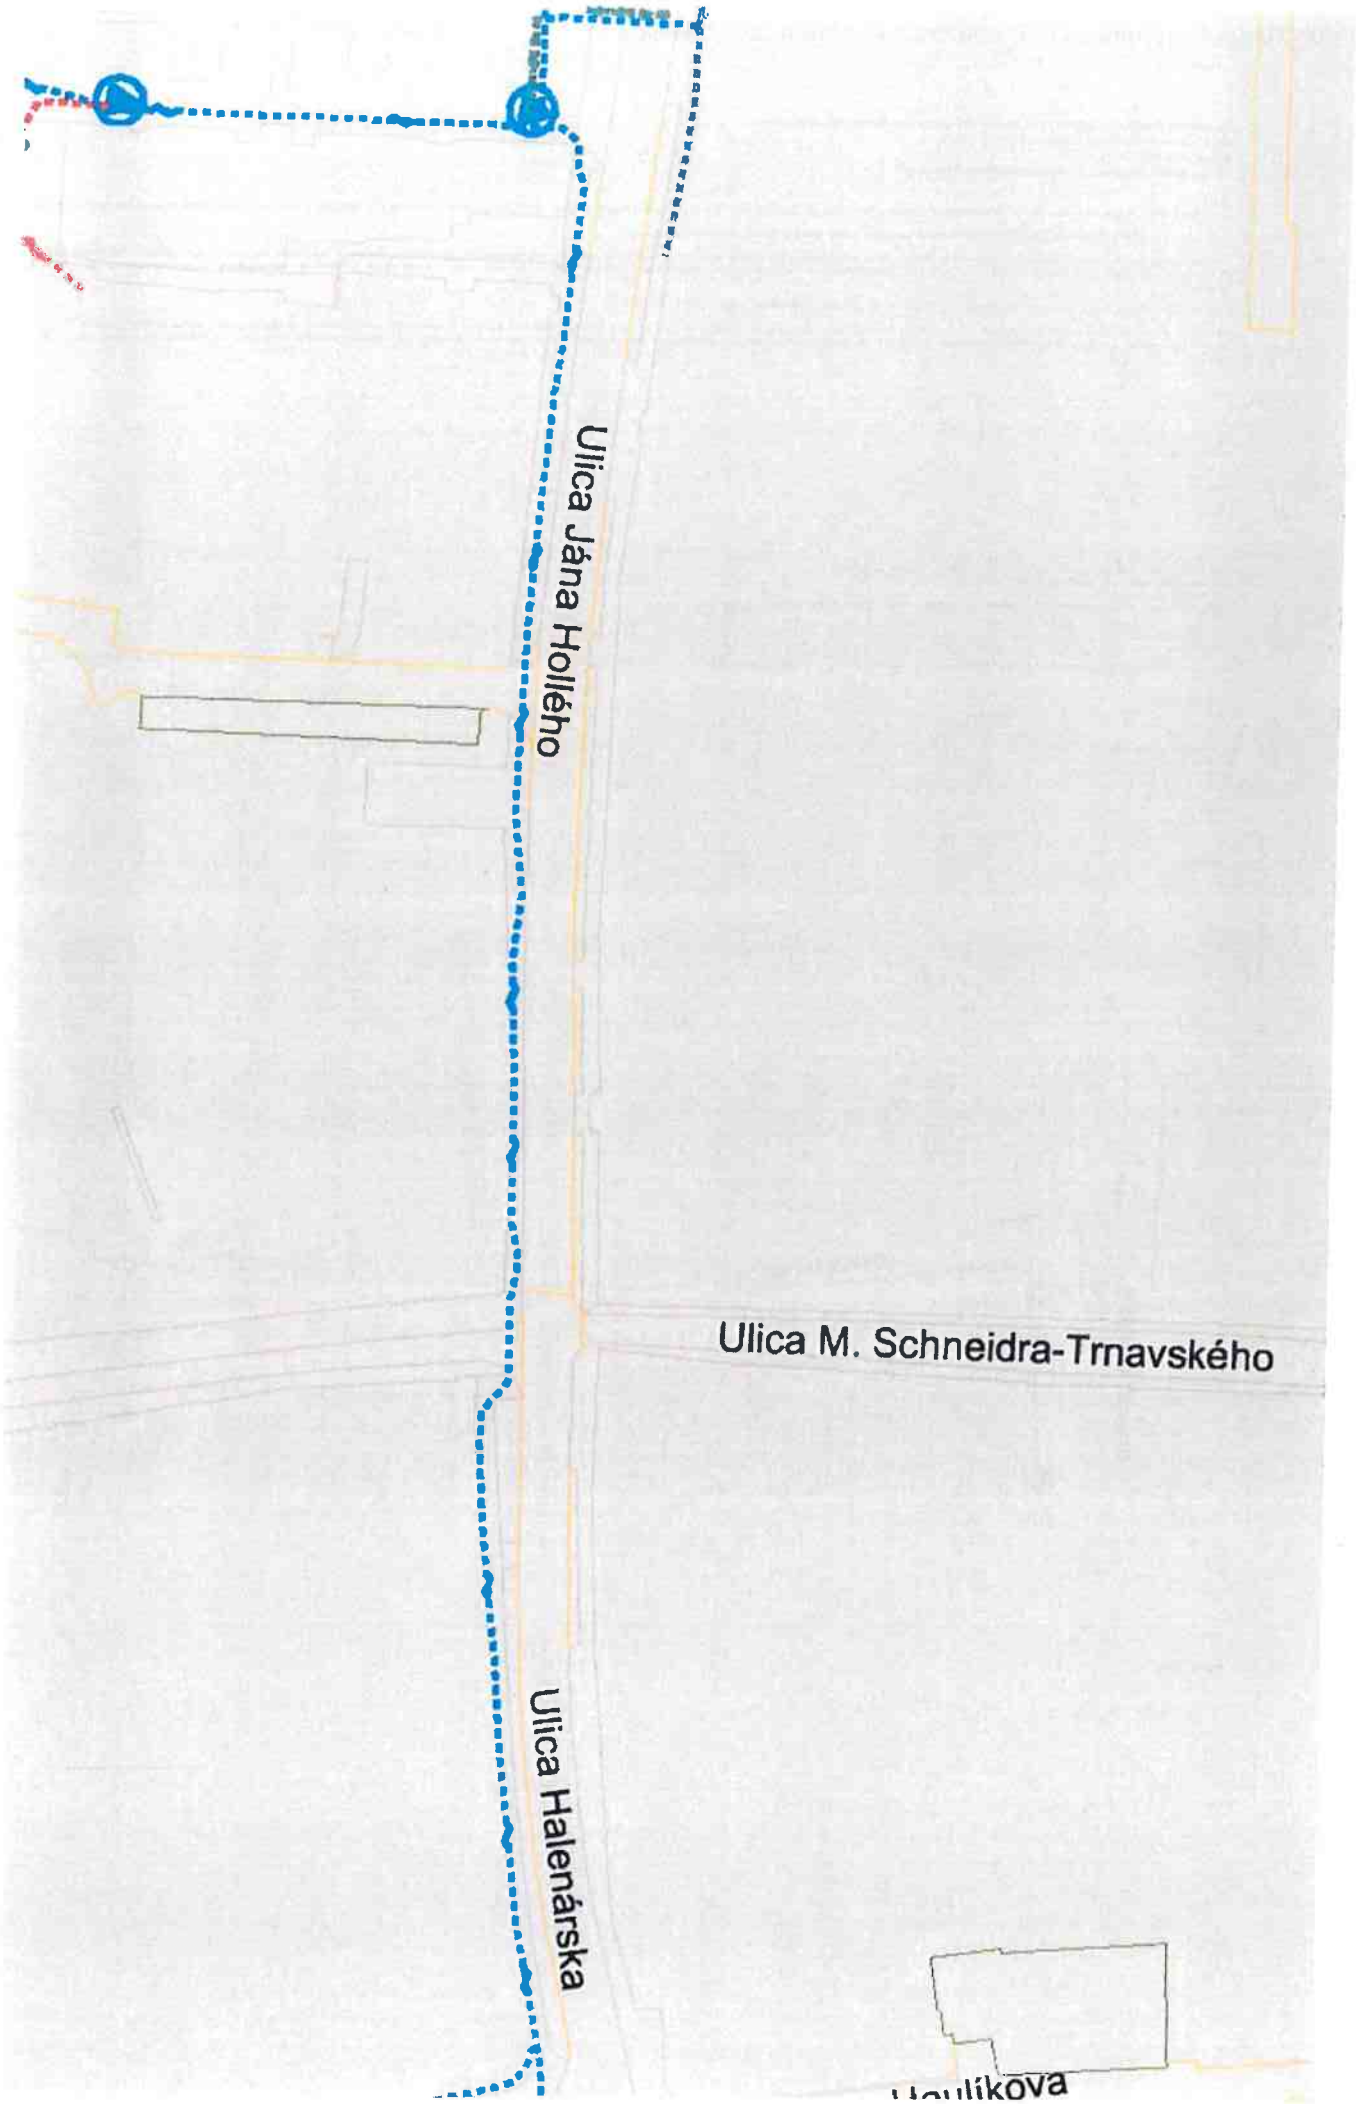
Ulica Jána Hollého
Ulica M. Schneidra-Trnavského
Ulica Halenárska
Heulíkova