



Pohľad

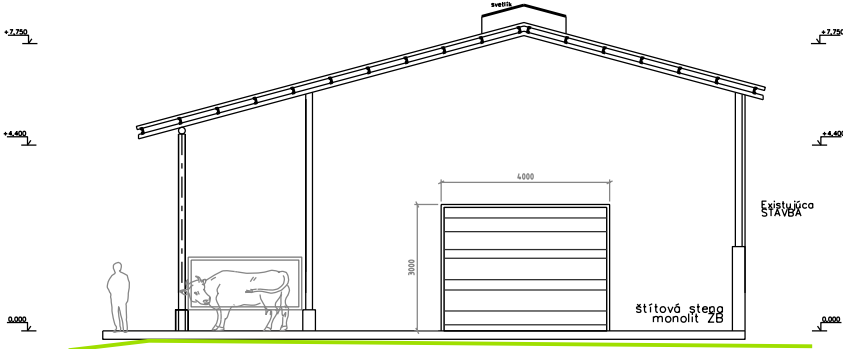


Pohľad čelný

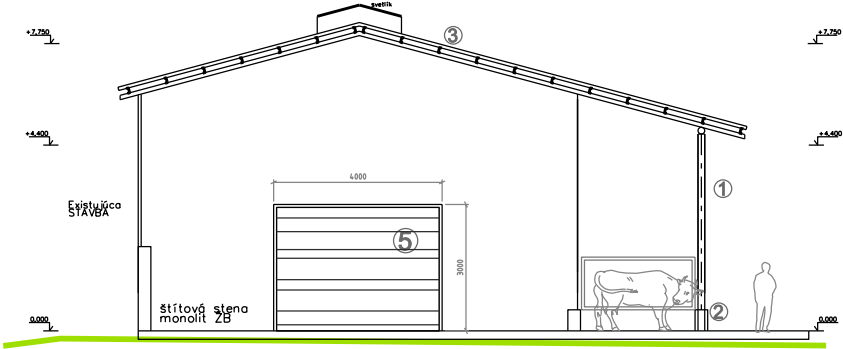


Pohľad

- ① OCELOVÝ Stĺp - povrchová úprava Pozink
- ② SOKEL - Pohľadový Betón
- ③ STREŠNÁ KRYTINA - PUR Panel 60
- ④ PODLAHA - betónový poter
- ⑤ VSTUPNÁ brána - výsuvná, 3000 x 4000

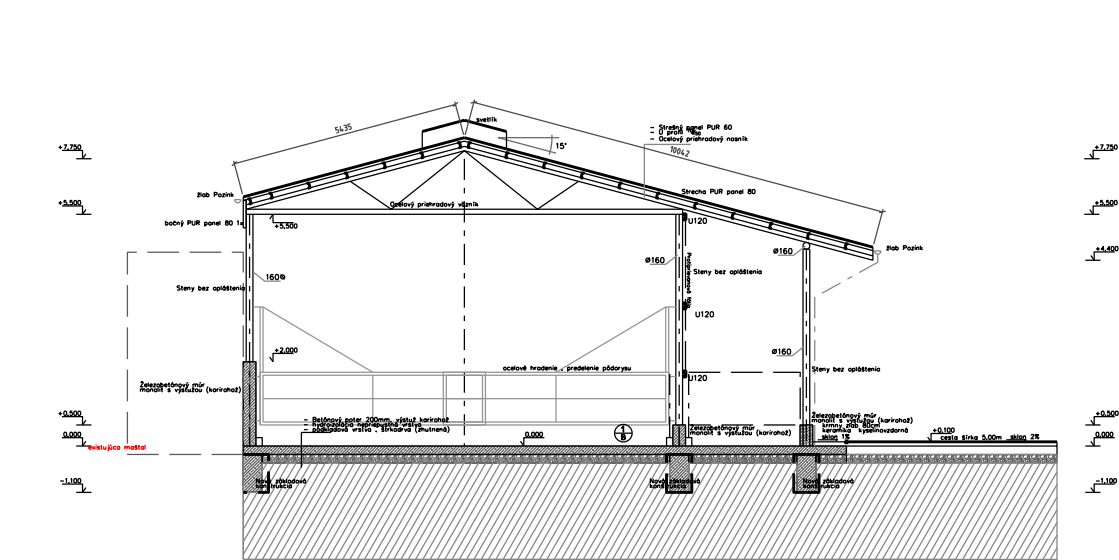

Rez Priechy

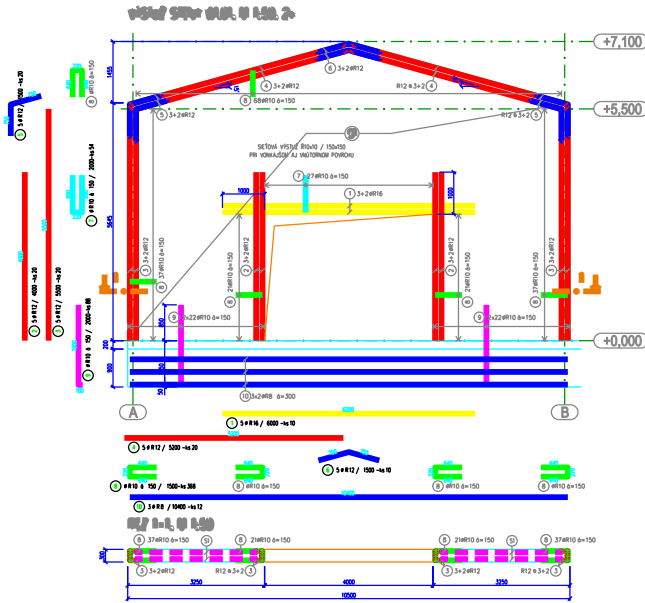

Stena čelná

VÝKAZ SÍŤOVEJ VÝSTUŽE						
OBJ.	TR.	PR.	TR. NA	CELKOVÁ	PODROBNOSŤ	PODROBNOSŤ
1	1	1	1	1	1	1
2	2	2	2	2	2	2
3	3	3	3	3	3	3
100	100	100	100	100	100	100

Poznámka:
Po Asanácii pôvodného objektu overiť existujúce rozmery, prípadné úpravy konzultovať s autorom PD , tak aby sa aktualizovali s existujúcim stavom

STAVBA: Stavebné ÚPRAVY existujúca Moštal Zvolenská Slatina		M.L. ARCHITEKT Ing.arch. Marián Lalík t.č.: 0908126217
INVESTOR: EnergiaAgro, s.r.o., Bottova1522, 962 12 Detva, IČO: 44906358		
ZODP. PROJEKTANT: Ing.arch. Marián Lalík		
VYPRACOVANÉ: Ing.arch. Marián Lalík		
KRAJ: BANSKOBYSTRICKÝ	STUPEŇ: ARCHITEKTONICKÁ ŠTÚDIA	
OKRES: Zvolen	PROFESIA: stavebná časť	
KAT.ŮZEMIE: Zvolenská Slatina	FORMÁT: A1	
DÁTUM: 2021	MIERKA: 1:100	
OBSAH:		
Pohľady , Rez		A3