
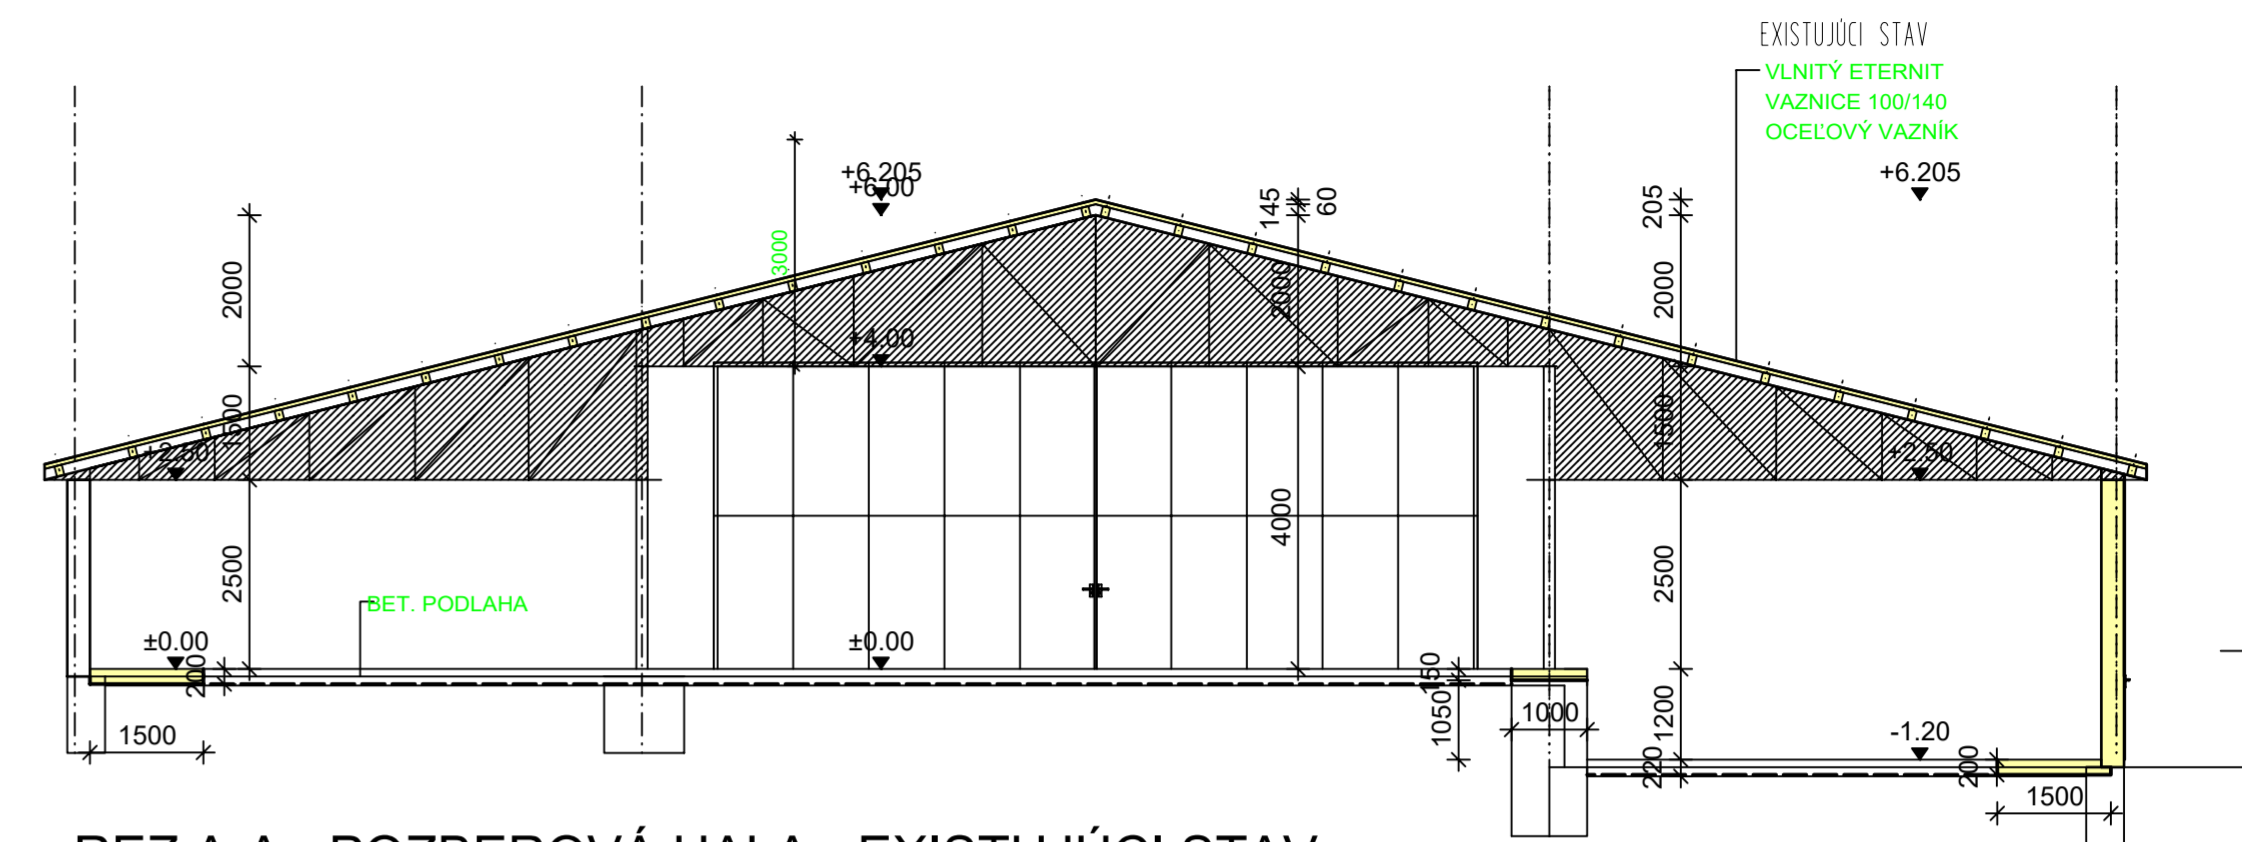


**PÔDORYS 1.NP - SKLAD OBILIA-POZBEROVÁ HALA  
- FARMA VEĽKÁ HRADNÁ  
M 1:100  
LEGENDA MIESTNOSTÍ**

ČÍSLO	NÁZOV MIESTNOSTI	PLOCHA	PODLAHA	STENA	LIŠTA	STROP	POZNÁMKA
101	SKLAD OBILIA	827.26	CEM. POTER	MVC OMIETKA		VLNITÝ ETERNIT	
PLOCHA MIESTNOSTÍ CELKOM:		827.26					

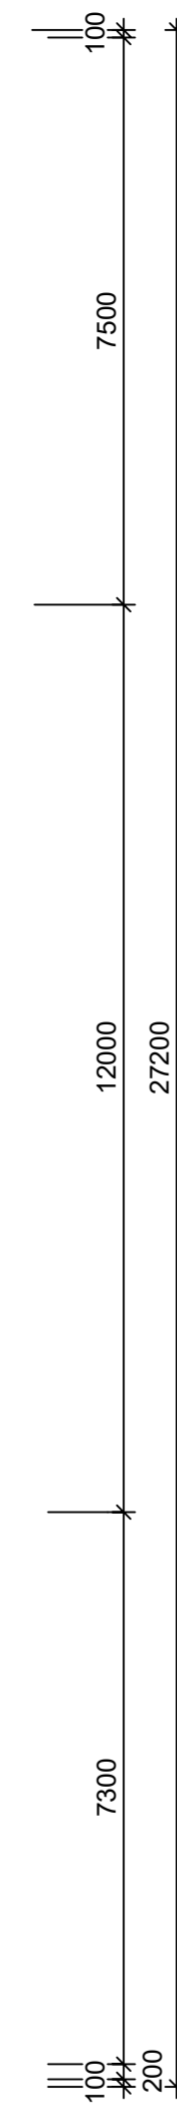

**REZ A-A - POZBEROVÁ HALA - EXISTUJÚCI STAV  
- FARMA VEĽKÁ HRADNÁ  
M 1:100**

- demontáž ocelevej strešnej konštrukcie - väzníkov
- vybúranie stien tehlových, vyznačenej časti podlahy, drevených väzníc, strešnej eternitovej krytiny

vykaz búracích prác :  
 búranie tehlových stien hr. 300 mm - 47m<sup>3</sup>  
 demontáž a likvidácia eternitovej vlnitej krytiny - 914,5 m<sup>2</sup> \* 1,1 = 1006 m<sup>2</sup>  
 demontáž strešných väzníc 100/140 - dl. 32 bm x 30 ks = 13,44 m<sup>3</sup> dreva  
 demontáž odkvapového systému - pozink Zlaby d160 - dĺžky 64 bm+ zvodny d120 - dĺžky 13 bm  
 demontáž exist. bleskozvodu - 4 hod.  
 pilenie bet. podlahy do hr. 150 mm - 165 bm  
 vybúranie bet. podlahy hr. 200 mm - 156 m<sup>2</sup> + hr. 150 mm - 31,1 m<sup>2</sup>

PROJEKT PRE VYDANIE STAVEBNÉHO POVOLENIA  
 +0,000=úroveň exist. podlahy/exist floor level

EXISTUJÚCI STAV+BÚRACIE PRÁCE		Ing. Peter Žuffa autorizovaný stavebný inžinier M.R. Stehánika 1831/46 026 01 Dolný Kubín	
ZODPOVEDNÝ PROJEKTANT Ing. P. ŽUFFA	PROJEKTANT Ing. P. ŽUFFA	ZÁK.ČÍSLO 06.2022	MIERKA 1:100
OBJEDNÁVATEĽ: PD Veľká Hradná, a.s.	Okres : TREŇČÍN	FORMÁT 8A4	DÁTUM 06.2022
STAVBA: STAVEBNÉ ÚPRAVY A NADSTAVBA POZBEROVEJ LINKY FARMA VEĽKÁ HRADNÁ		STUP.P.D. PROFESIA	PSPS architekt.
OBJEKT: SO 01 POZBEROVÁ LINKA	Č.VÝKRESU:	A-02	
OBSAH VÝKRESU: PÔDORYS 1.NP, REZ A-A - EXISTUJÚCI STAV+BÚRACIE PRÁCE			