


PŌDORYS 1.NP - SKLAD OBILIA-POZBEROVÁ LINKA
- FARMA VEĽKÁ HRADNÁ
M 1:100

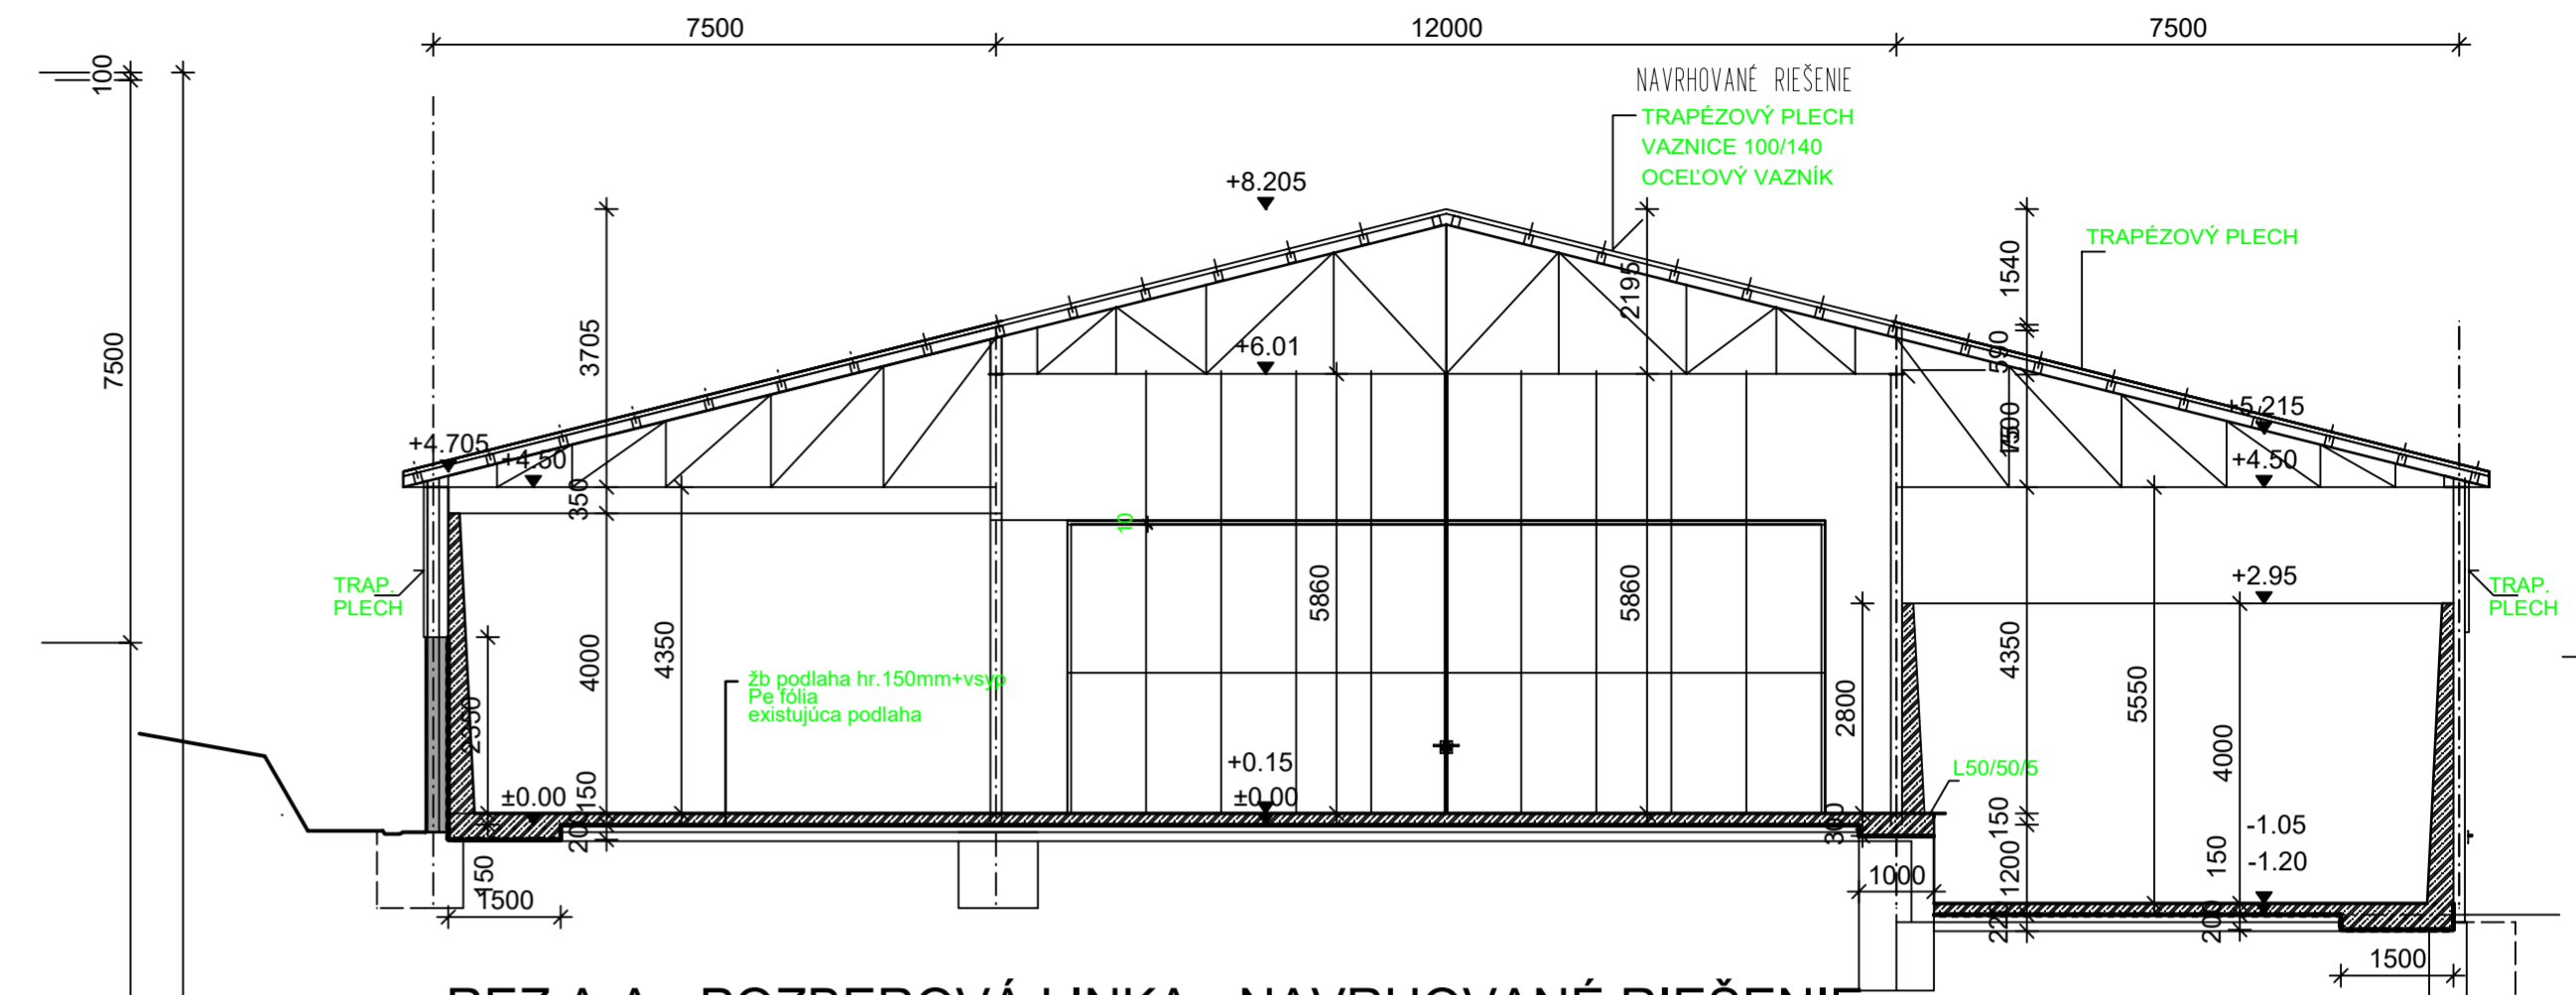

REZ A-A - POZBEROVÁ LINKA - NAVRHOVANÉ RIEŠENIE
- FARMA VEĽKÁ HRADNÁ
M 1:100

LEGENDA MIESTNOSTÍ

OZNAČ.	FUNKCIA	PLOCHA [m²]	PODLAHA	STENA	STROP	LIŠTA
101	POZBEROVÝ SKLAD 1	202.60	žb - VSYP	žb	TRAPEZOVÝ PLECH	
101	POZBEROVÝ SKLAD 2	582.25	žb - VSYP	žb	TRAPEZOVÝ PLECH	
CELKOVÁ PLOCHA MIESTNOSTÍ		784.85				

- existujúce murivo
- navrhované žb steny

PROJEKT PRE VYDANIE STAVEBNÉHO POVOLENIA
+0,000=úroveň exist. podlahy/exist floor level

ARCHITEKTÚRA		Ing. Peter Žuffa autORIZOVANÝ STAVEBNÝ INŽINIER Vr. Stredníka 1831/46 026 01 Dolný Kubín			
ZODPOVEDNÝ PROJEKTANT Ing. P. ŽUFFA	PROJEKTANT Ing. P. ŽUFFA	ZÁK.ČÍSLO	06.2022	MIERKA:	1:100
OBJEDNÁVATEĽ: PD Veľká Hradná, a.s.		FORMÁT	8A4	DÁTUM	06.2022
Okres : TRENČÍN		STUP.P.D.	PSPS	PROFESIA	architekt.
STAVBA: STAVEBNÉ ÚPRAVY A NADSTAVBA POZBEROVEJ LINKY FARMA VEĽKÁ HRADNÁ		Č.VÝKRESU:	A-03		
OBJEKT: SO 01 POZBEROVÁ LINKA					
OBSAH VÝKRESU: PŌDORYS 1.NP + REZ A-A - NAVRHOVANÝ STAV					