




POHĽAD VÝCHODNÝ
M 1:100

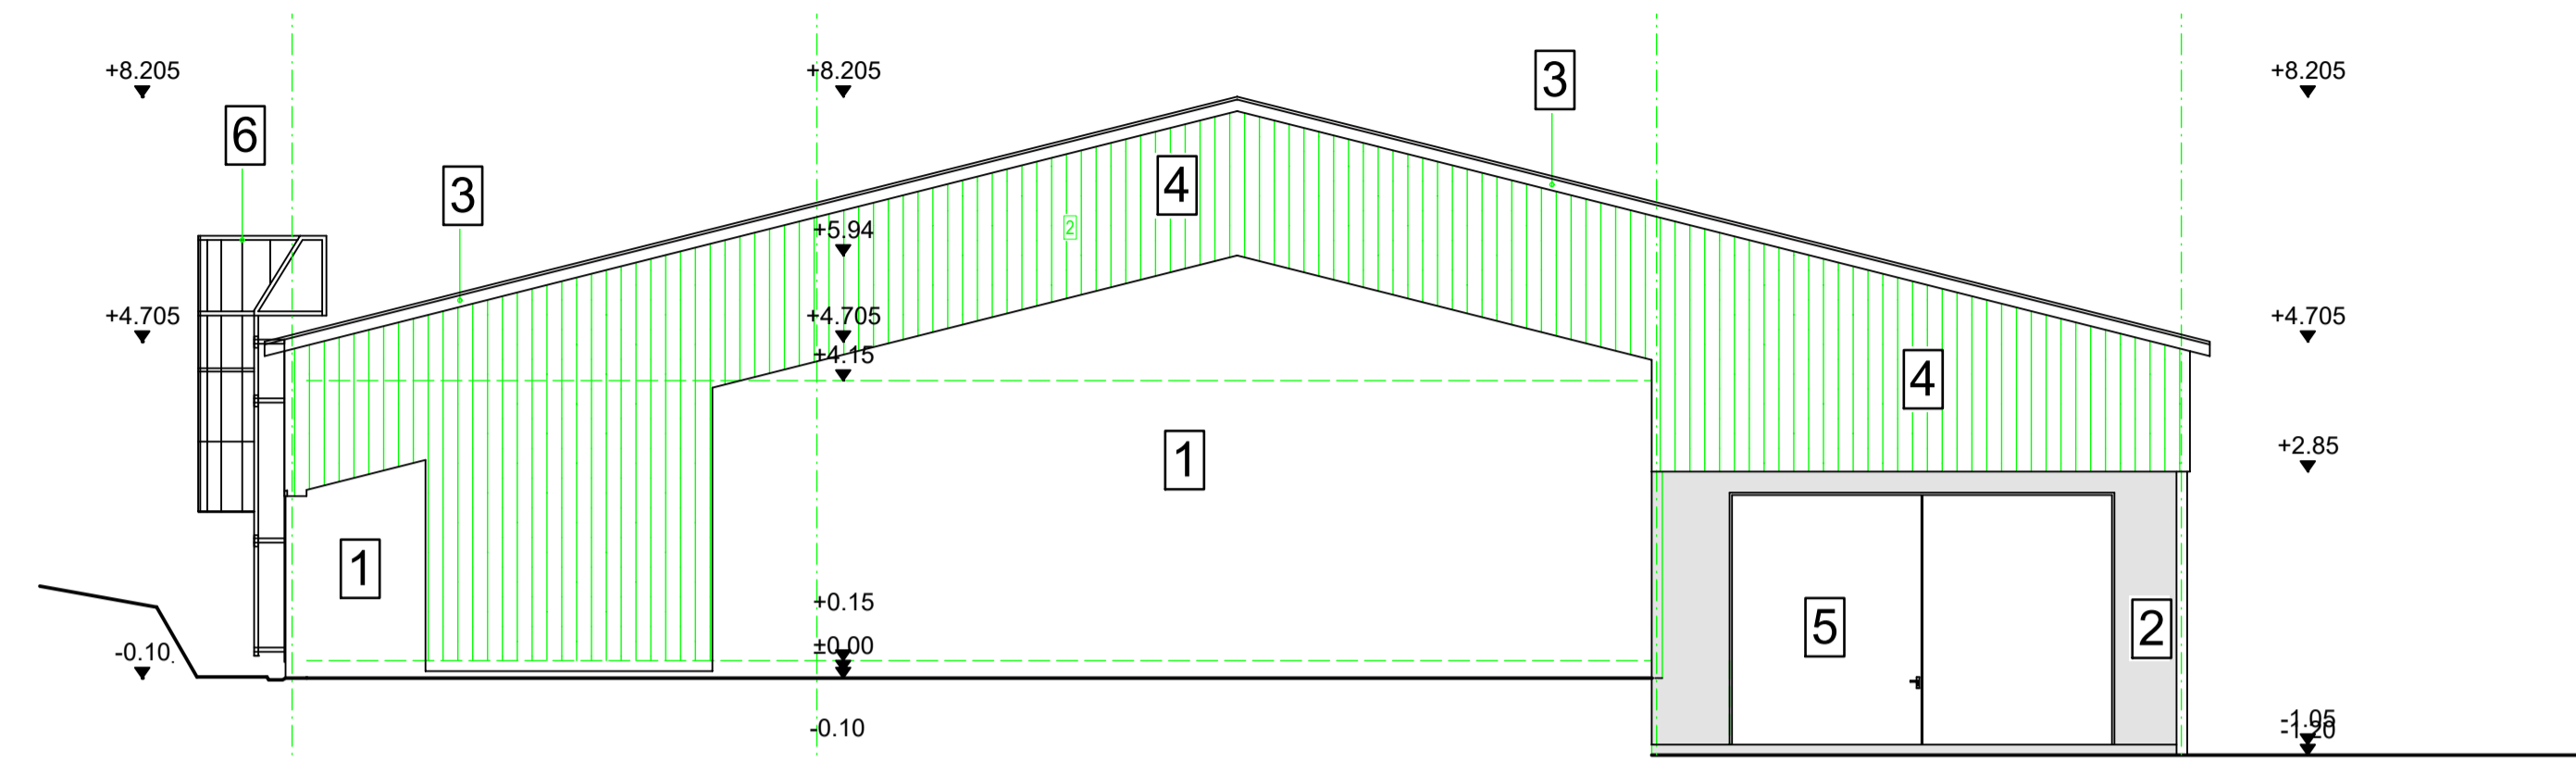

POHĽAD ZÁPADNÝ
M 1:100

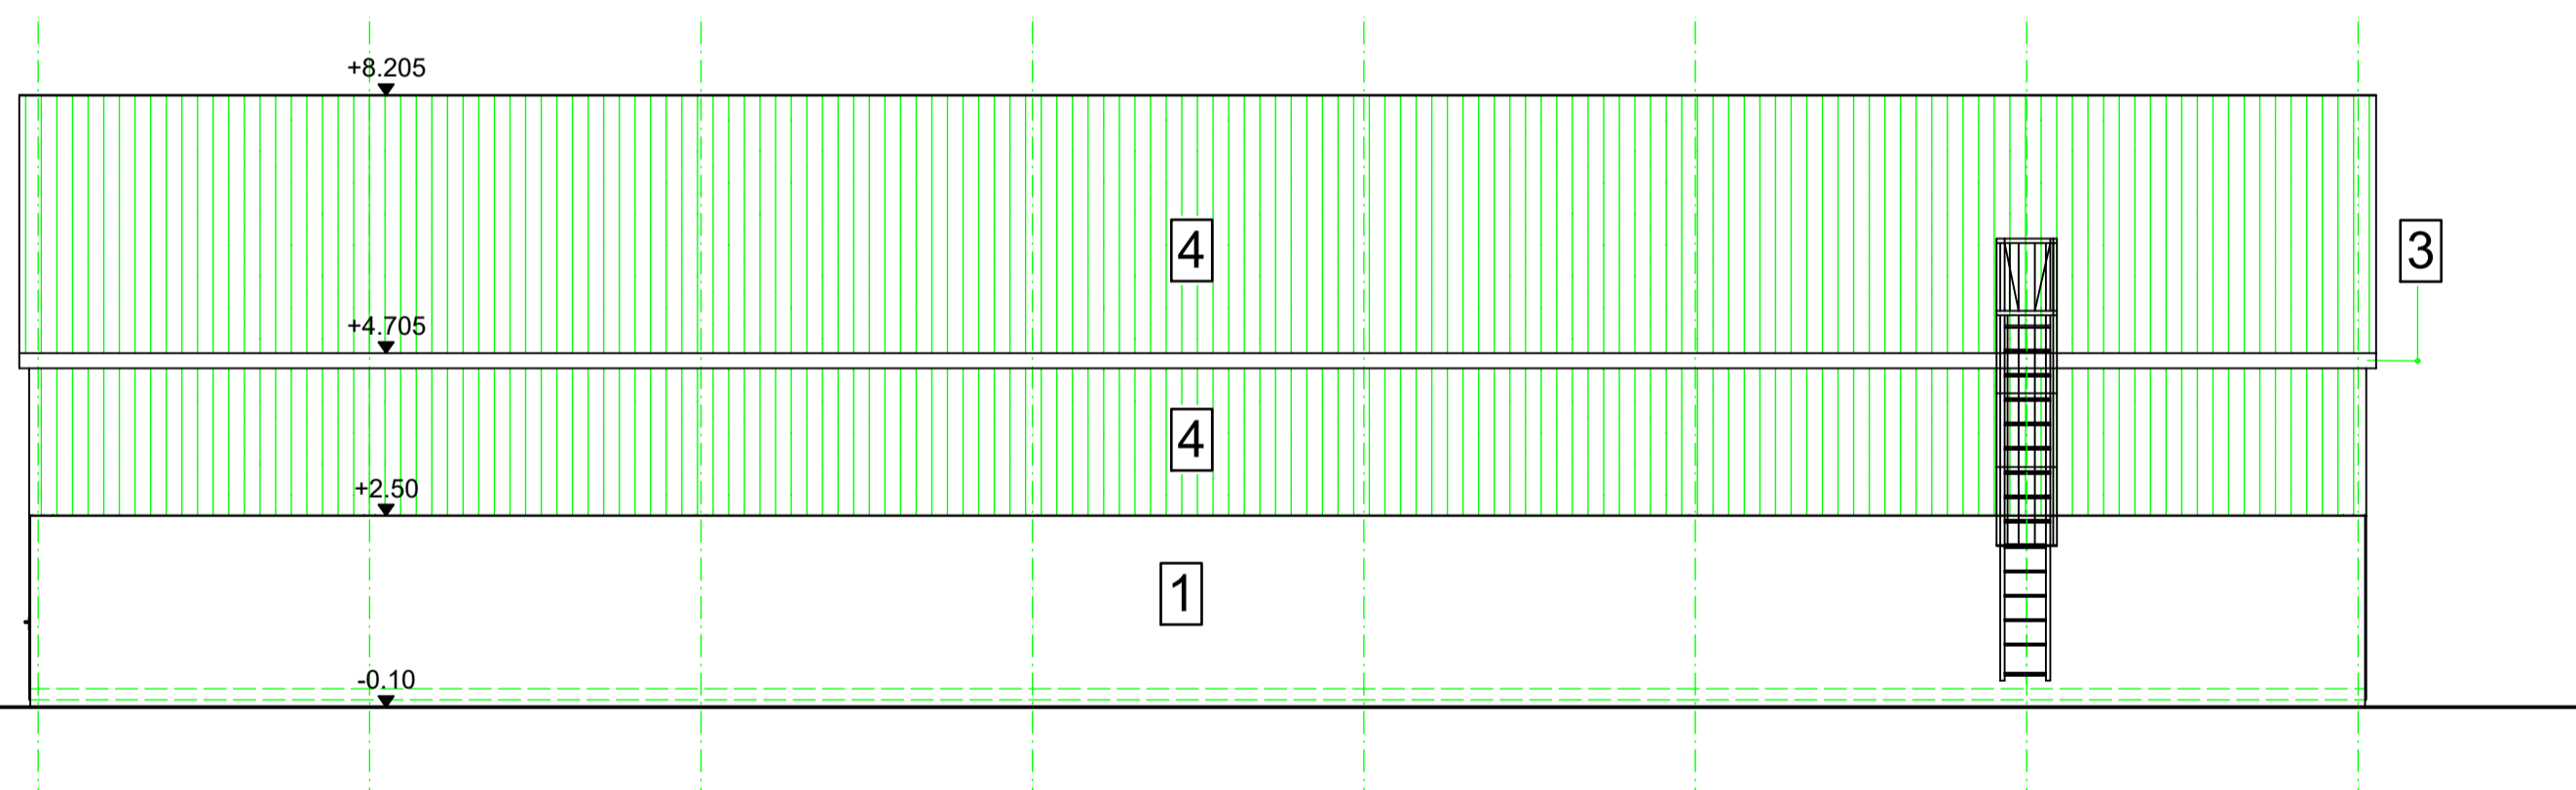

POHĽAD SEVERNÝ
M 1:100

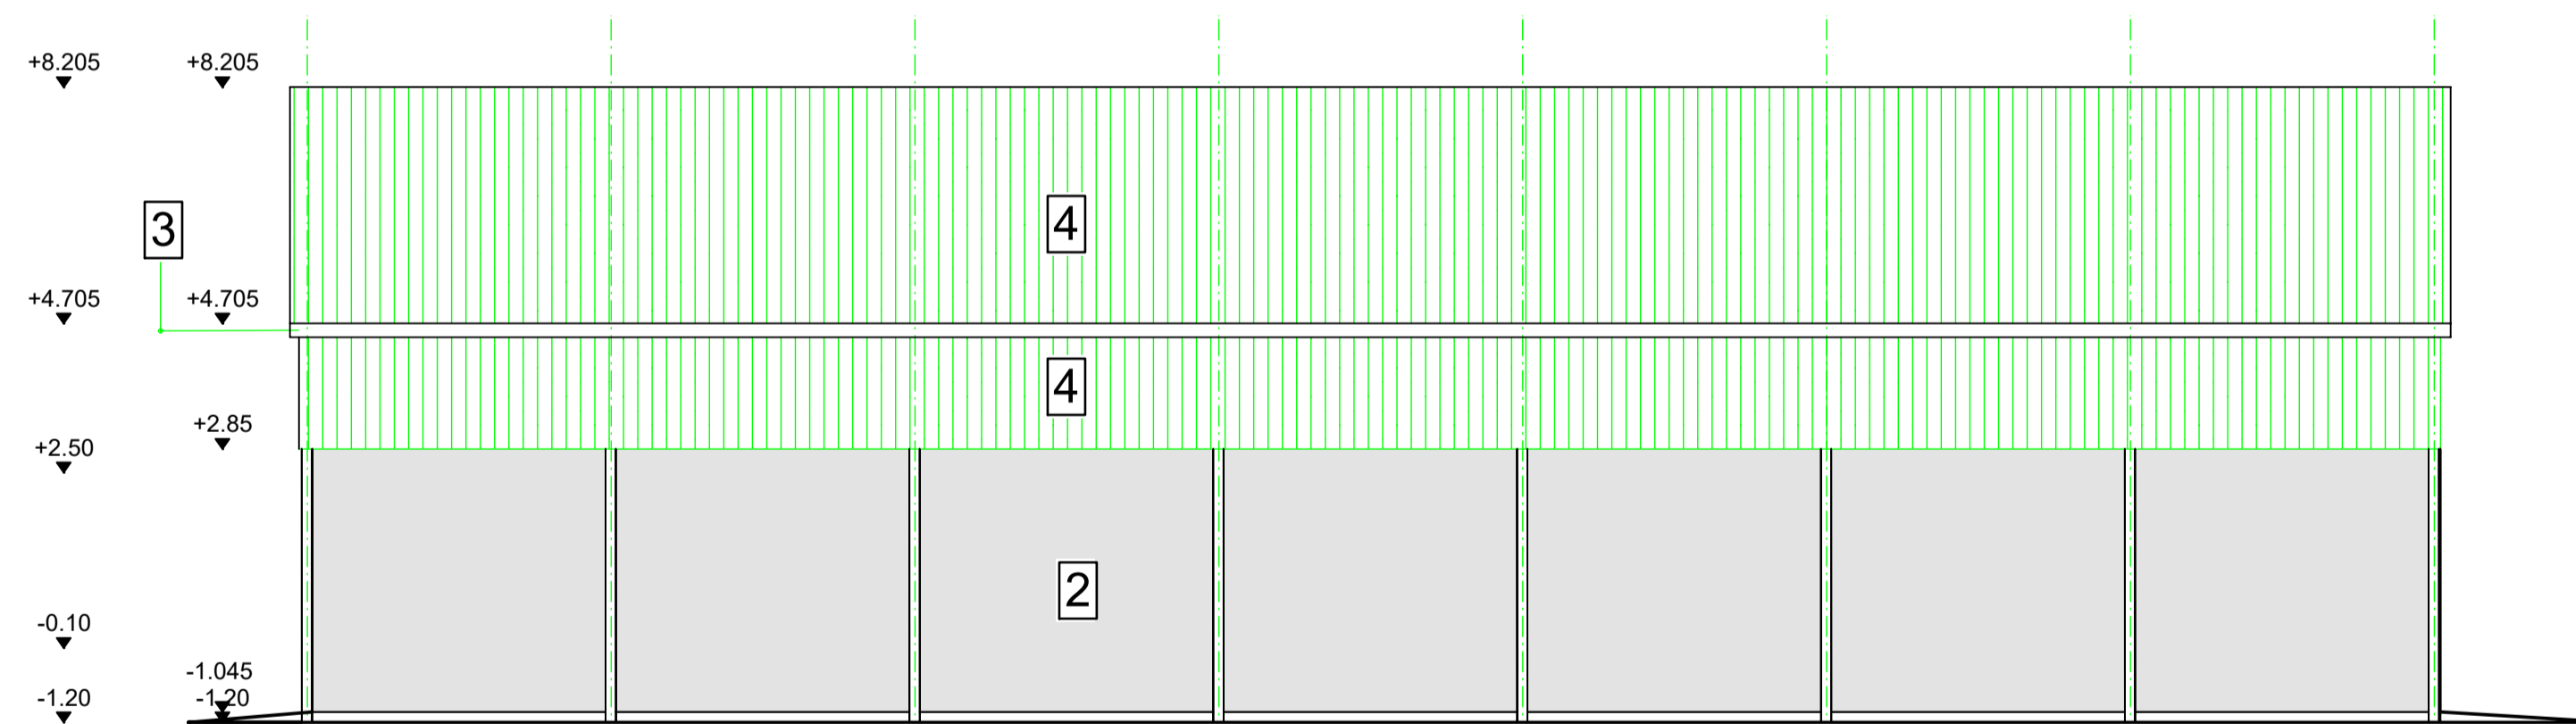


POHĽAD SEVERNÝ
M 1:100

LEGENDA :

- 1] - EXIST. OMIETKA - NÁSTREK AKRYLÁTOVOU FARBOU BIELEJ FARBY
- 2] - ŽB - POHĽADOVÝ
- 3] - KLAMPIARKE PRVKY RAL 9006
- 4] - STREŠNÁ KRYTINA + OBKLAD STIEN - TRAPÉZOVÝ PLECH RAN40 A - RAL 9006
- 5] - EXISTUJÚCE VRÁTA- NÁTER RAL 9006
- 6] - REBRÍK RAL 9006

PROJEKT PRE VYDANIE STAVEBNÉHO POVOLENIA
+0,000=úroveň exist. podlahy/exist floor level

ARCHITEKTÚRA		Ing. Peter Žuffa autORIZOVANÝ STAVEBNÝ INŽINIER M.R.Štefánika 1831/46 026 01 Dolný Kubín			
ZODPOVEDNÝ PROJEKTANT Ing. P. ŽUFFA	PROJEKTANT Ing. P. ŽUFFA	ZÁK.ČÍSLO	06.2022	MIERKA:	1:100
OBJEDNÁVATEL: PD Veľká Hradná, a.s.		FORMÁT	8A4	DÁTUM	06.2022
Okres: TRENČÍN		STUP.P.D.	PSPS	PROFESIA	architekt.
STAVBA: STAVEBNÉ ÚPRAVY A NADSTAVBA POZBEROVEJ LINKY FARMA VEĽKÁ HRADNÁ		Č.VÝKRESU:	A-05		
OBJEKT: SO 01 POZBEROVÁ LINKA					
OBSAH VÝKRESU: POHLADY - NAVRHOVANÝ STAV					