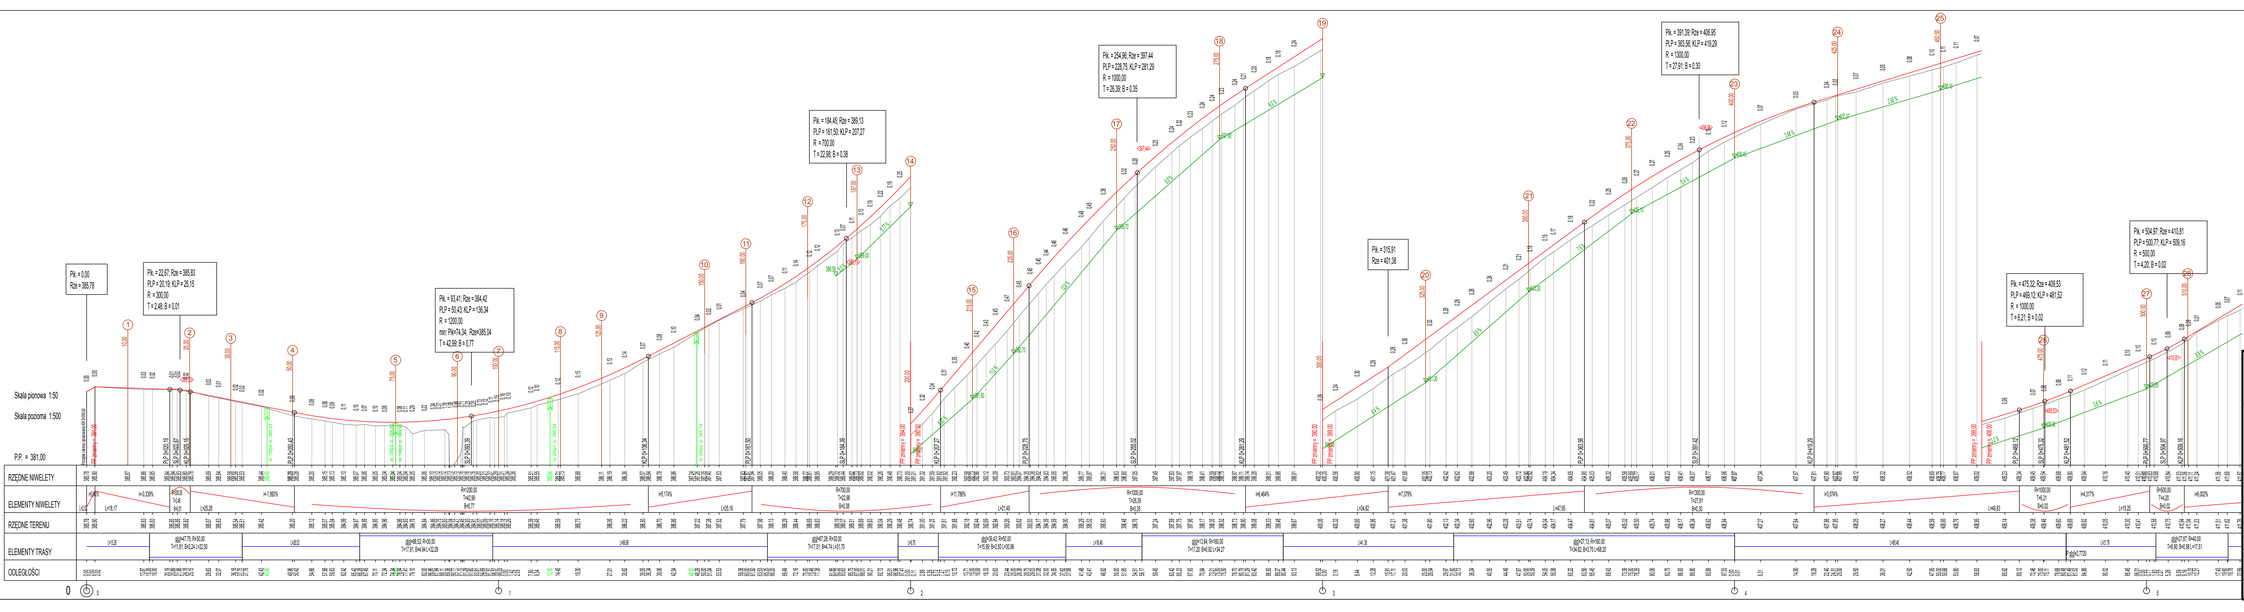

PRACOWNIA INŻYNIERSKA S1 MARCIN HAJOST
43-300 Bielsko - Biała, ul. Bańkowego 15/6
NIP 549-164-37-72 | pracownia1@onet.pl | tel. 500 107 085 | tel/fax: (33) 499 97 55

temat projektu:	Przebudowa od km 0+000,00 do km 0+992,70 oraz remont od km 0+992,70 do km 0+999,99 drogi gminnej ul. Inwałdzkiej w ramach zadania inwestycyjnego pn.: "Przebudowa ul. Inwałdzkiej w Zagórniku (wraz z chodnikiem)"
inwestor:	Gmina Andrychów Rynek 15 34-120 Andrychów
adres inwestycji:	ul. Inwałdzka w Zagórniku *jednostka ewid.: 121801_5 Andrychów obszar wiejski, obręb: 0007 Zagórnik*
tytuł rysunku:	Profil podłużny cz. 1
branża:	Drogowa
stadium:	Projekt wykonawczy
projektował:	inż. Marcin Hajost inż upr. SLK/2005/PWOD/07
data: 10.2020	skala: 1:50/500 nr rys. 2.1