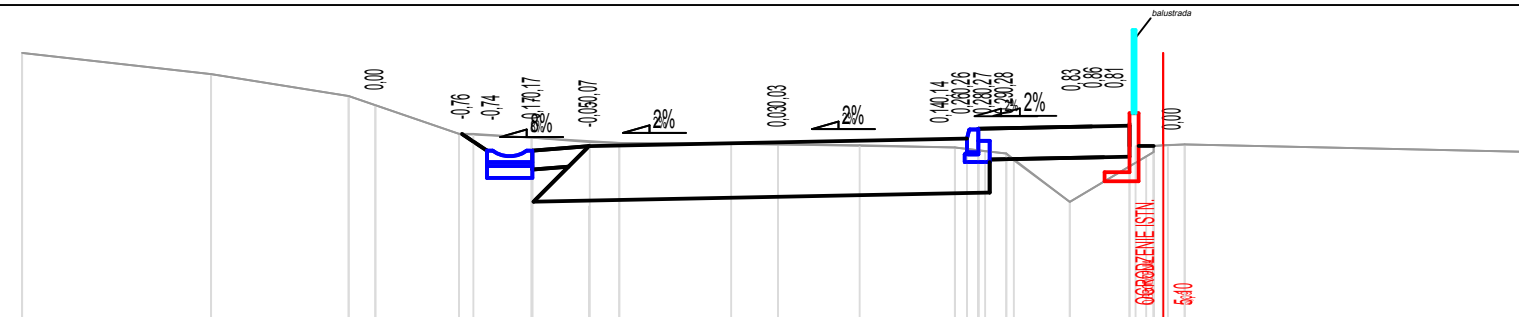


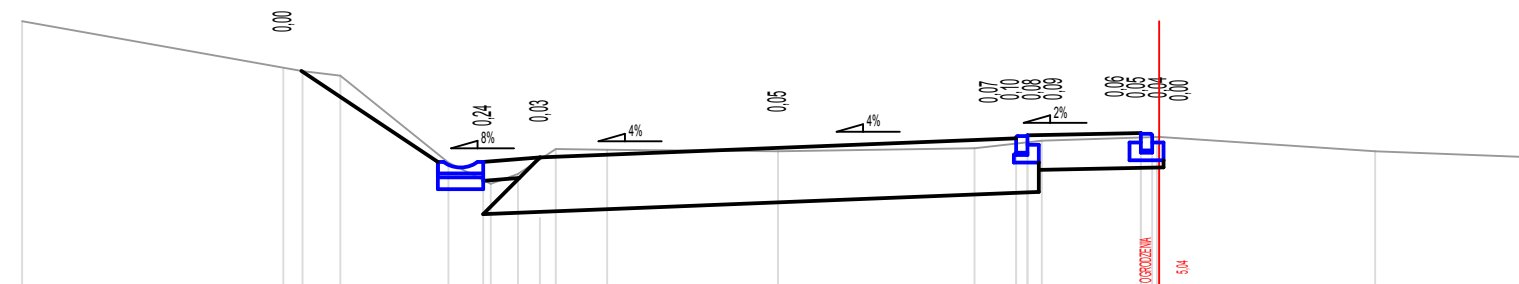
Nr PP = 10

P.P. = 385,00

[illegible]

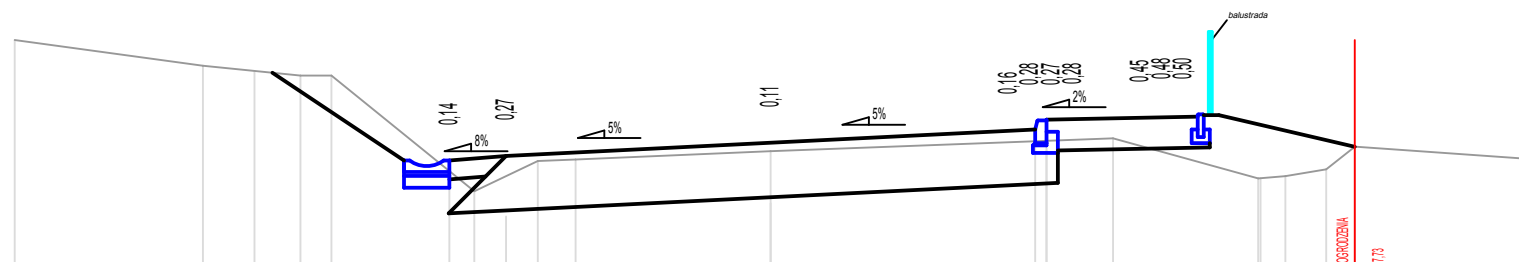
Nr PP = 11

P.P. = 386,00

[illegible]

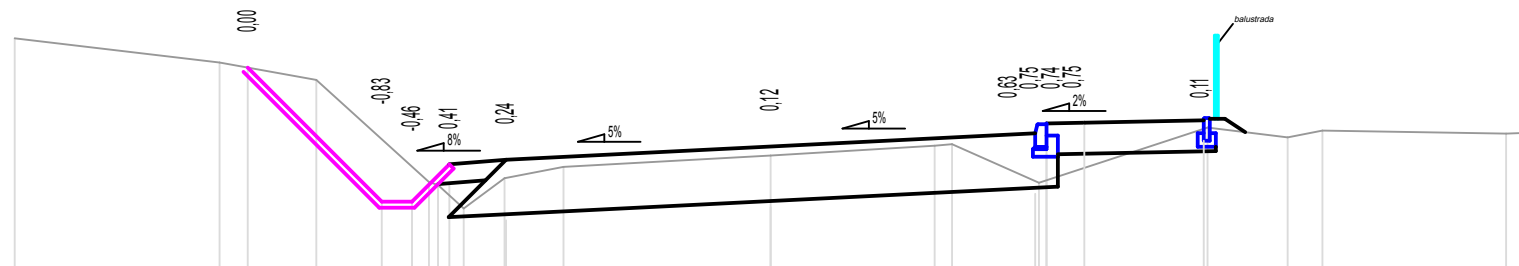
Nr PP = 12

P.P. = 387,00

[illegible]

Nr PP = 13

P.P. = 388,00

[illegible]

NIP 549-164-37-72 | pracownias1@onet.pl | tel. 500 107 085 | tel/fax: (33) 499 97 55

temat
projektu:

Przebudowa od km 0+000,00 do km 0+992,70 oraz remont od km 0+992,70 do km 0+999,99 drogi gminnej ul. Inwałdzkiej w ramach zadania inwestycyjnego pn.: "Przebudowa ul. Inwałdzkiej w Zagórniku (wraz z chodnikiem)"

investor:

Gmina Andrychów Rynek 15 34-120 Andrychów

adres
inwestycji:

ul. Inwałdzka w Zagórniku
jednostka ewid.: 121801_5 Andrychów-obszar wiejski, obręb: 0007 Zagórnik

tytuł
rysunku:

Przekroje charakterystyczne 10-13

branza:

	Drogowa
--	---------

stadium:

Projekt wykonawczy

projektował:

inż. Marcin Hajost nr upr. SLK/2005/PWOD/07
--

data:	
-------	--

10.2020

	skala:
--	--------

1:100

nr rys.

4.4