



PRZEKRÓJ PRZEZ ZABEZPIECZENIE WYKOPÓW OBUDOWĄ PRZENOŚNĄ
DLA ZABEZPIECZENIA WYKOPÓW O GŁĘBOKOŚCI $2,50\text{m} < h_w < 5,0\text{m}$
DOSTOSOWANY DO ISTNIEJĄCYCH WARUNKÓW GRUNTOWYCH I ŚREDNICY KANAŁU

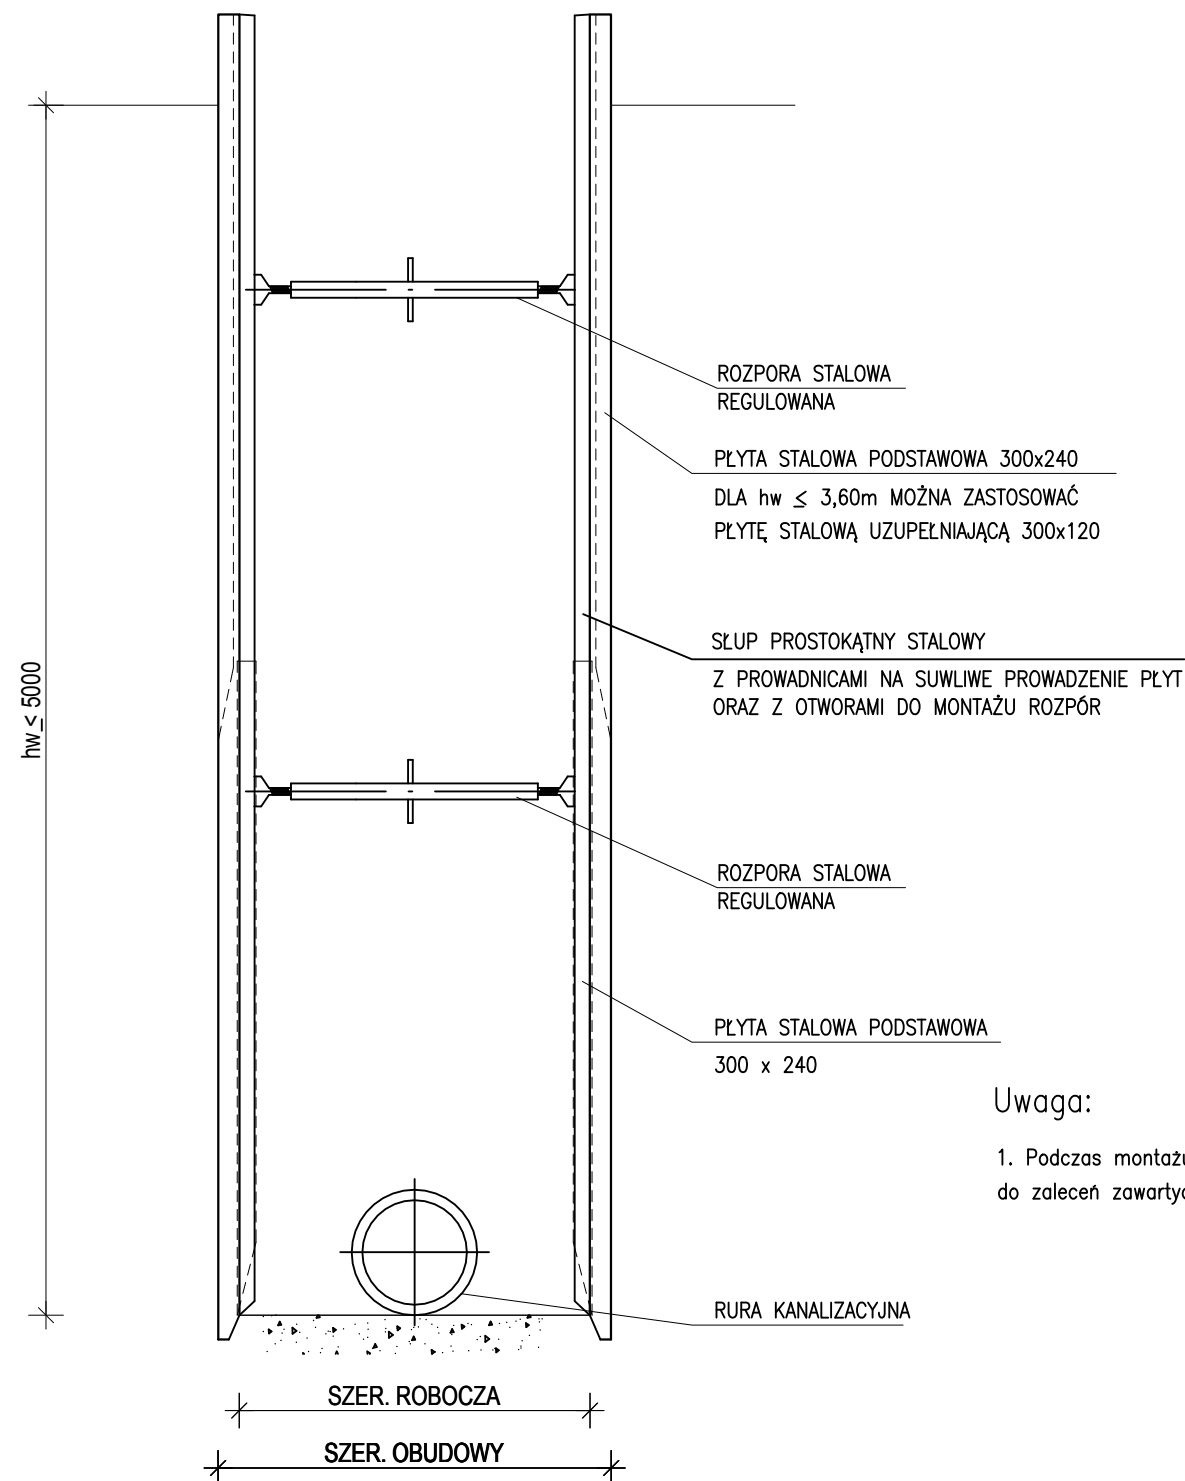


Uwaga:

1. Podczas montażu zabezpieczeń stosować się ściśle do zaleceń zawartych w katalogu producenta wybranego systemu.

PRZEKRÓJ PRZEZ ZABEZPIECZENIE WYKOPÓW OBUDOWĄ PRZENOŚNĄ
DLA ZABEZPIECZENIA WYKOPÓW O GŁĘBOKOŚCI $h_w < 2,50\text{m}$
DOSTOSOWANY DO ISTNIEJĄCYCH WARUNKÓW GRUNTOWYCH I ŚREDNICY KANAŁU

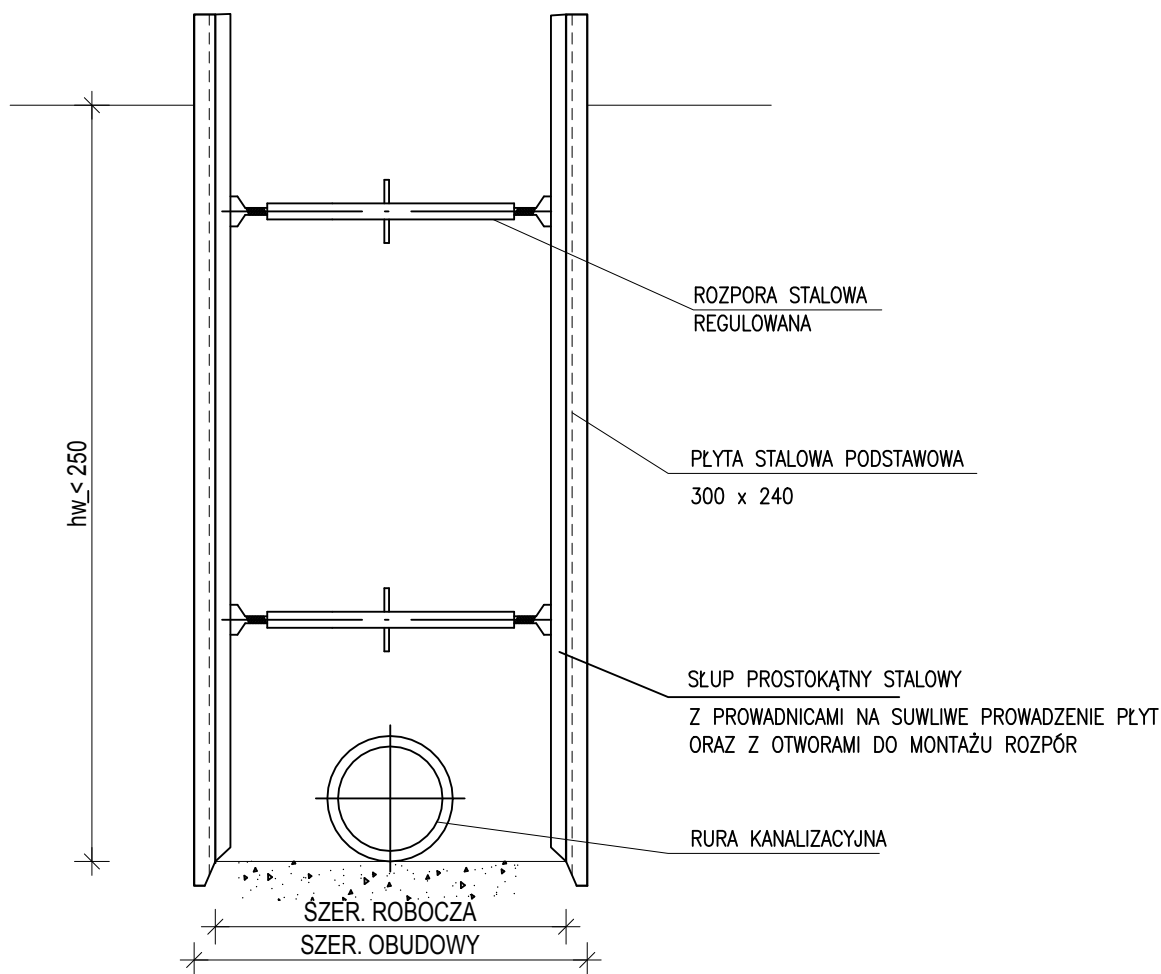

 PRACOWNIA INŻYNIERSKA S1 MARCIN HAJOST 43-300 Bielsko - Biała, ul. Barlickiego 15/6 NIP 549-164-37-72 pracownias1@onet.pl tel. 500 107 085 tel/fax: (33) 499 97 55			
temat projektu:	Przebudowa od km 0+000,00 do km 0+992,70 oraz remont od km 0+992,70 do km 0+999,99 drogi gminnej ul. Inwałdzkiej w ramach zadania inwestycyjnego pn.: "Przebudowa ul. Inwałdzkiej w Zagórniku (wraz z chodnikiem)"		
inwestor:	Gmina Andrychów Rynek 15 34-120 Andrychów		
adres inwestycji:	ul. Inwałdzka w Zagórniku jednostka ewid.: 121801_5 Andrychów-obszar wiejski, obręb: 0007 Zagórnik		
tytuł rysunku:	Zabezpieczenie wykopów		
branża:	Sanitarna-sieć kanalizacji deszczowej		
stadium:	Projekt wykonawczy		
projektował:	mgr inż. Magdalena Kopczyńska nr upr. SLK/2517/POOS/09		
data:	10.2020	skala:	schemat
		nr rys.	6