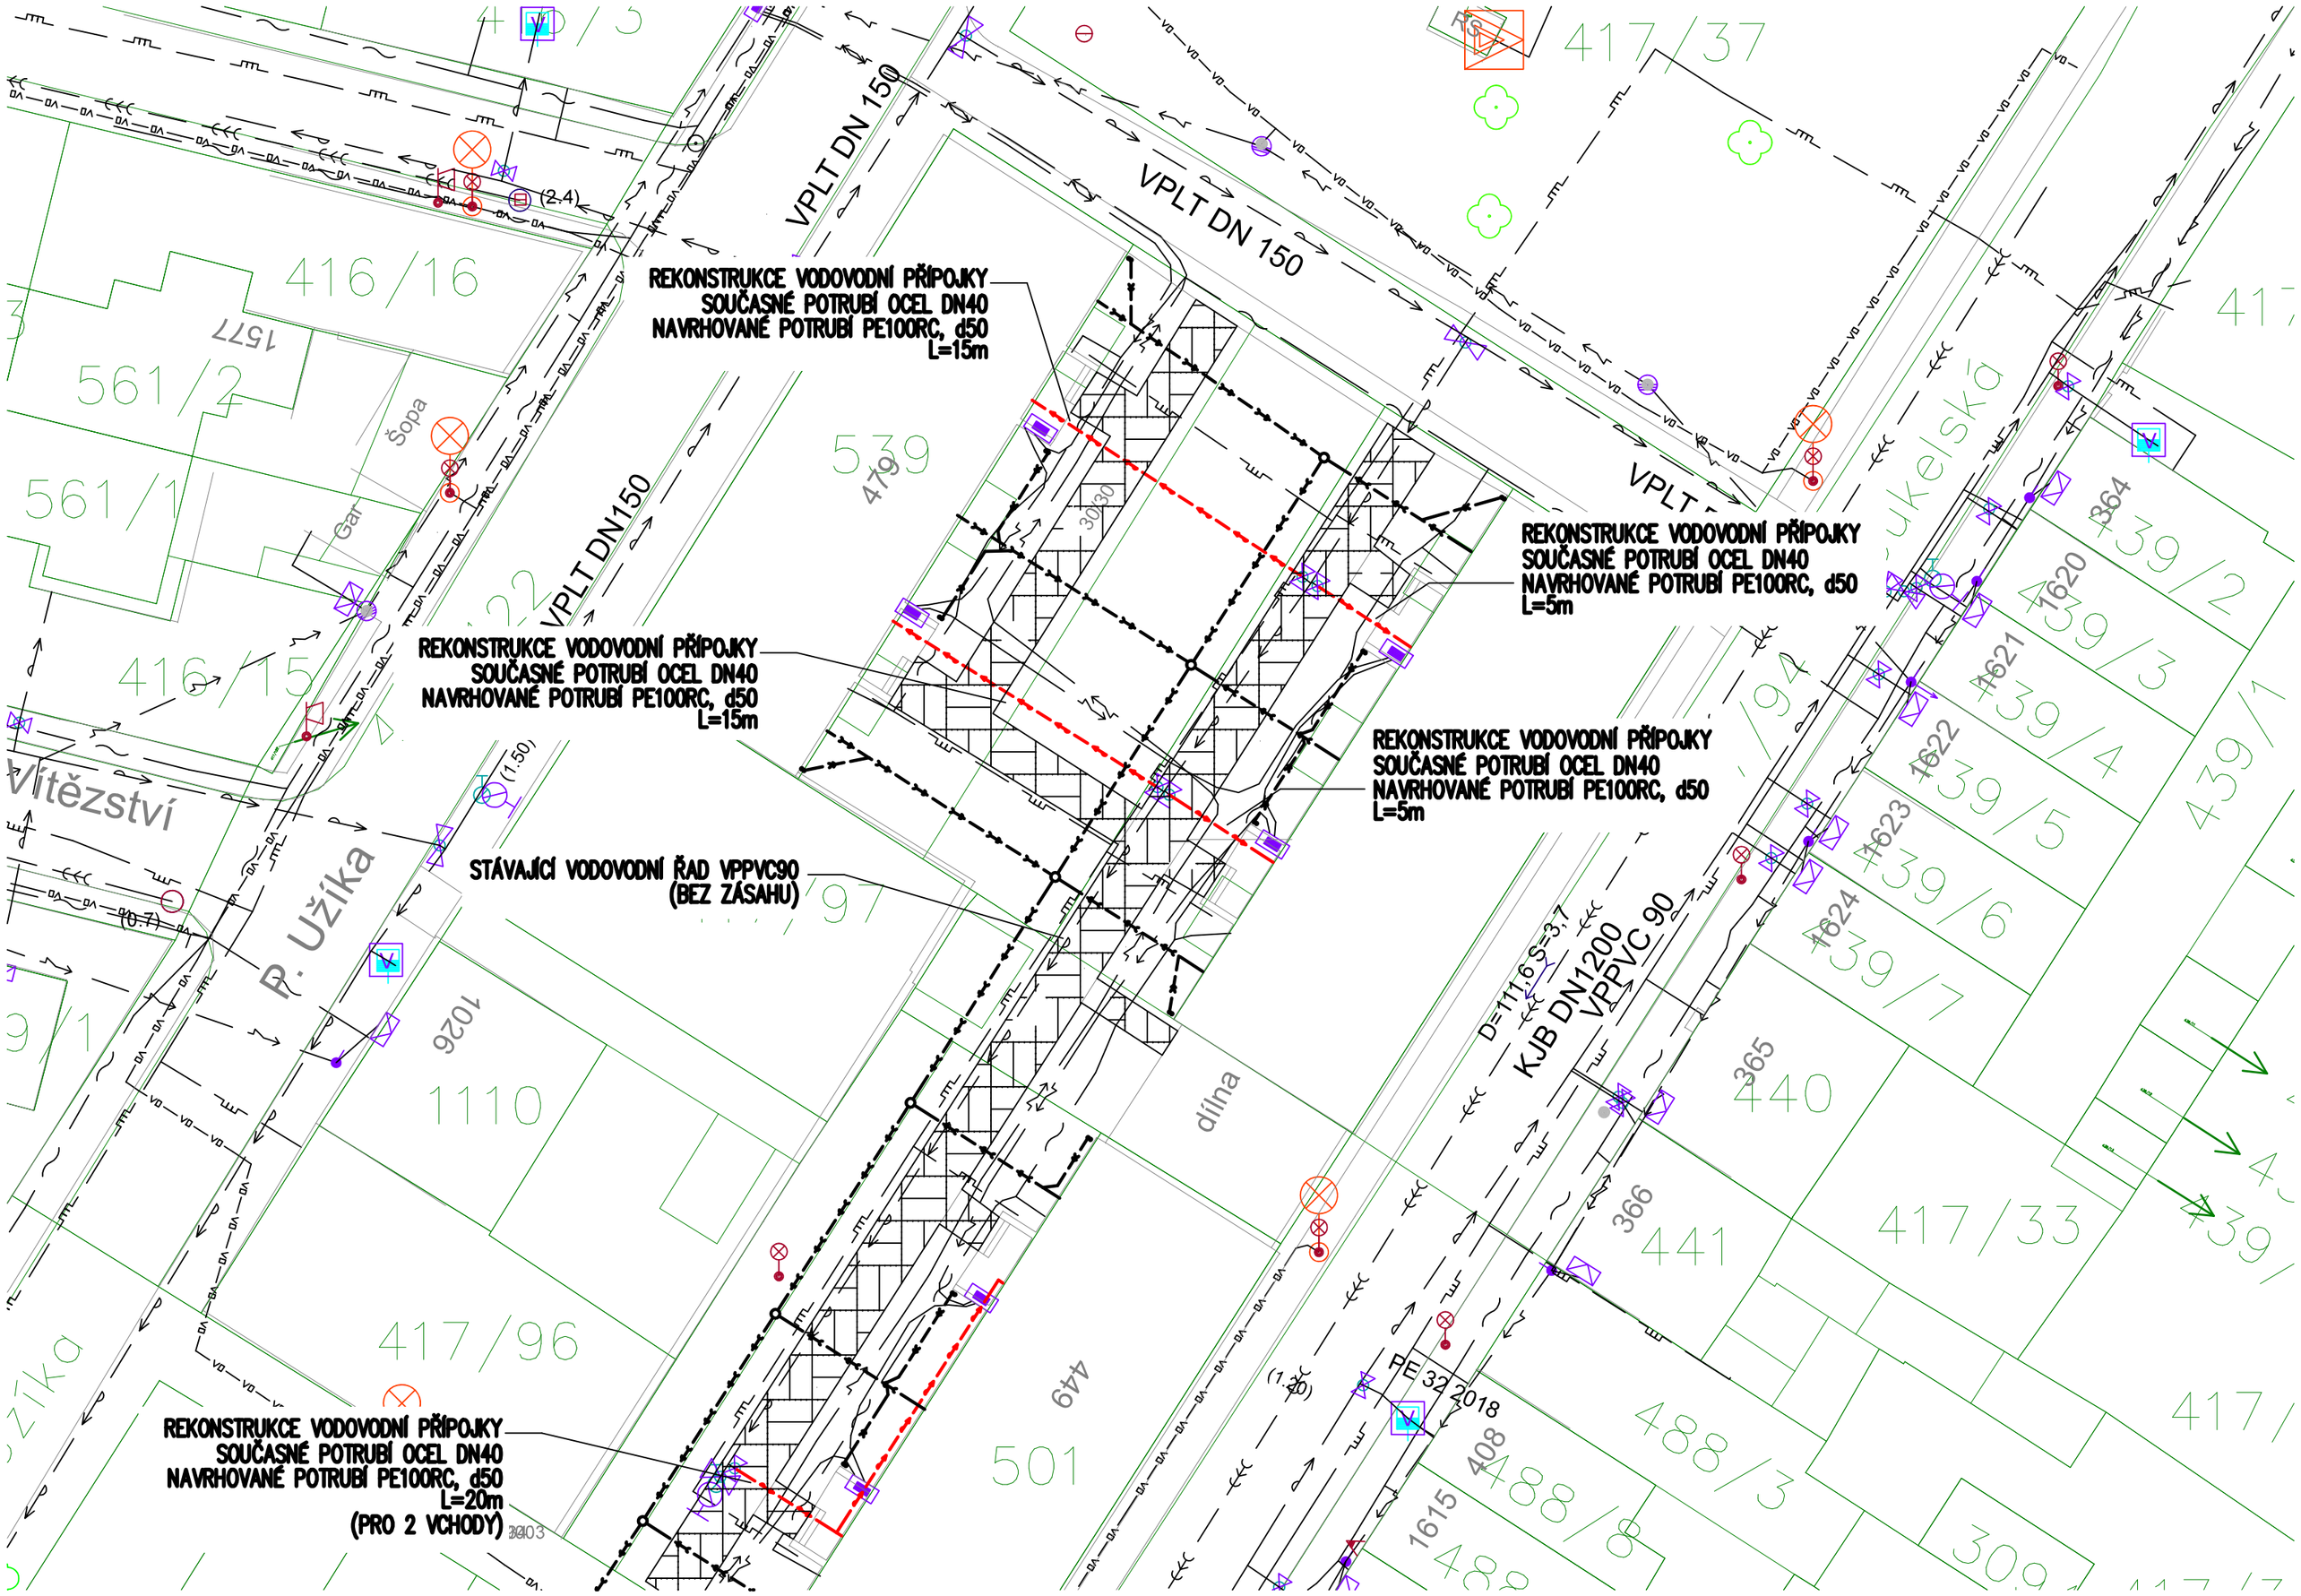

STAVEBNÍ OBJEKT
HRANICE PARCEL
POLOHOPIS
75/4 PARCELNÍ ČÍSLA

INŽENÝRSKÉ SÍTĚ STÁVAJÍCÍ
VEDENÍ NN,VN
TELEFONNÍ VEDENÍ
VODOVOD
KANALIZACE
VEŘEJNÉ OSVĚTLENÍ
STL PLYNOVÉ POTRUBÍ

INŽENÝRSKÉ SÍTĚ NOVÉ
SO 01-VODOVOD
SO 02-KANALIZACE SPLAŠKOVÁ
SO 02-KANALIZACE DEŠŤOVÁ
SO 03-OPRAVA ZPEVNĚNÝCH PLOCHA

Zodp. projektant	Vypracoval	
Ondřej Přibil	Ondřej Přibil	
Kraj : Zlínský		
Investor : Město Bystřice pod Hostýnem Masarykovo náměstí 137, Bystřice pod Hostýnem, 768 61		
Stavba : Rekonstrukce vodovodních a kanalizačních přípojek BD Dukelská a P. Užíka č.p. 449, 459, 469		
Objekt : SO 01-vodovod		
Obsah : Situace vody		

Projekce TZB
Přibil Ondřej
autorizovaný technik
technika prostředí staveb
tel: 776 152 270
email: ondrejpribil@centrum.cz
Přerovská 1597
768 61 Bystřice pod Hostýnem

Datum	12/2021
Stupeň PD	DPS
Formát	6xA4
Zakázkové číslo	
Objekt	
č.výkresu	002
měřítko	1:50