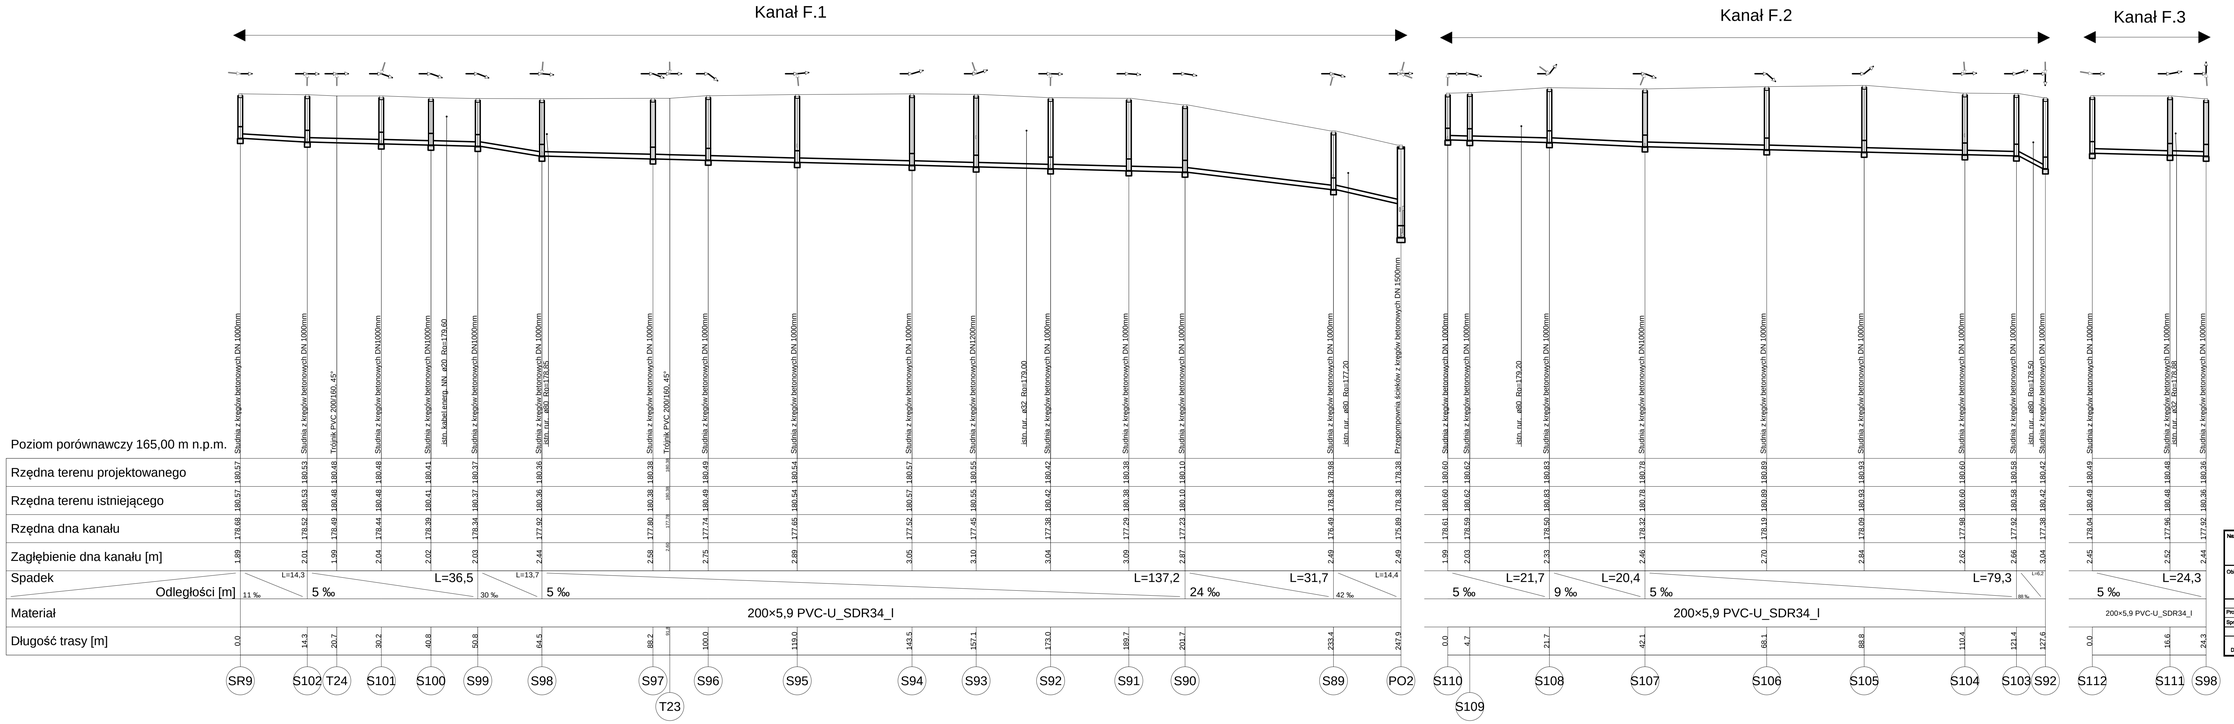

Nazwa rysunku:	**Profil podłużny**
Obiekt:	**Sieć kanalizacji sanitarnej w Turzu**

	Imię i nazwisko	Nr uprawnień	Podpis	Stadium: PB
Projektant	Inż. Andrzej Sawicki	69/2000		Branża: Sanitarna
Sprawdzający	mgr Inż. Aleksandra Sawicka - Lipczyk	SLK/0298/PBS/22		Skala: 1:200
				Nr rysunku: 15

Data: Wrzesień 2022 r.

Firma: ***"SAWAND-BUD"*** 47-400 Raciborz Ul.Społeczeńcza 4/6