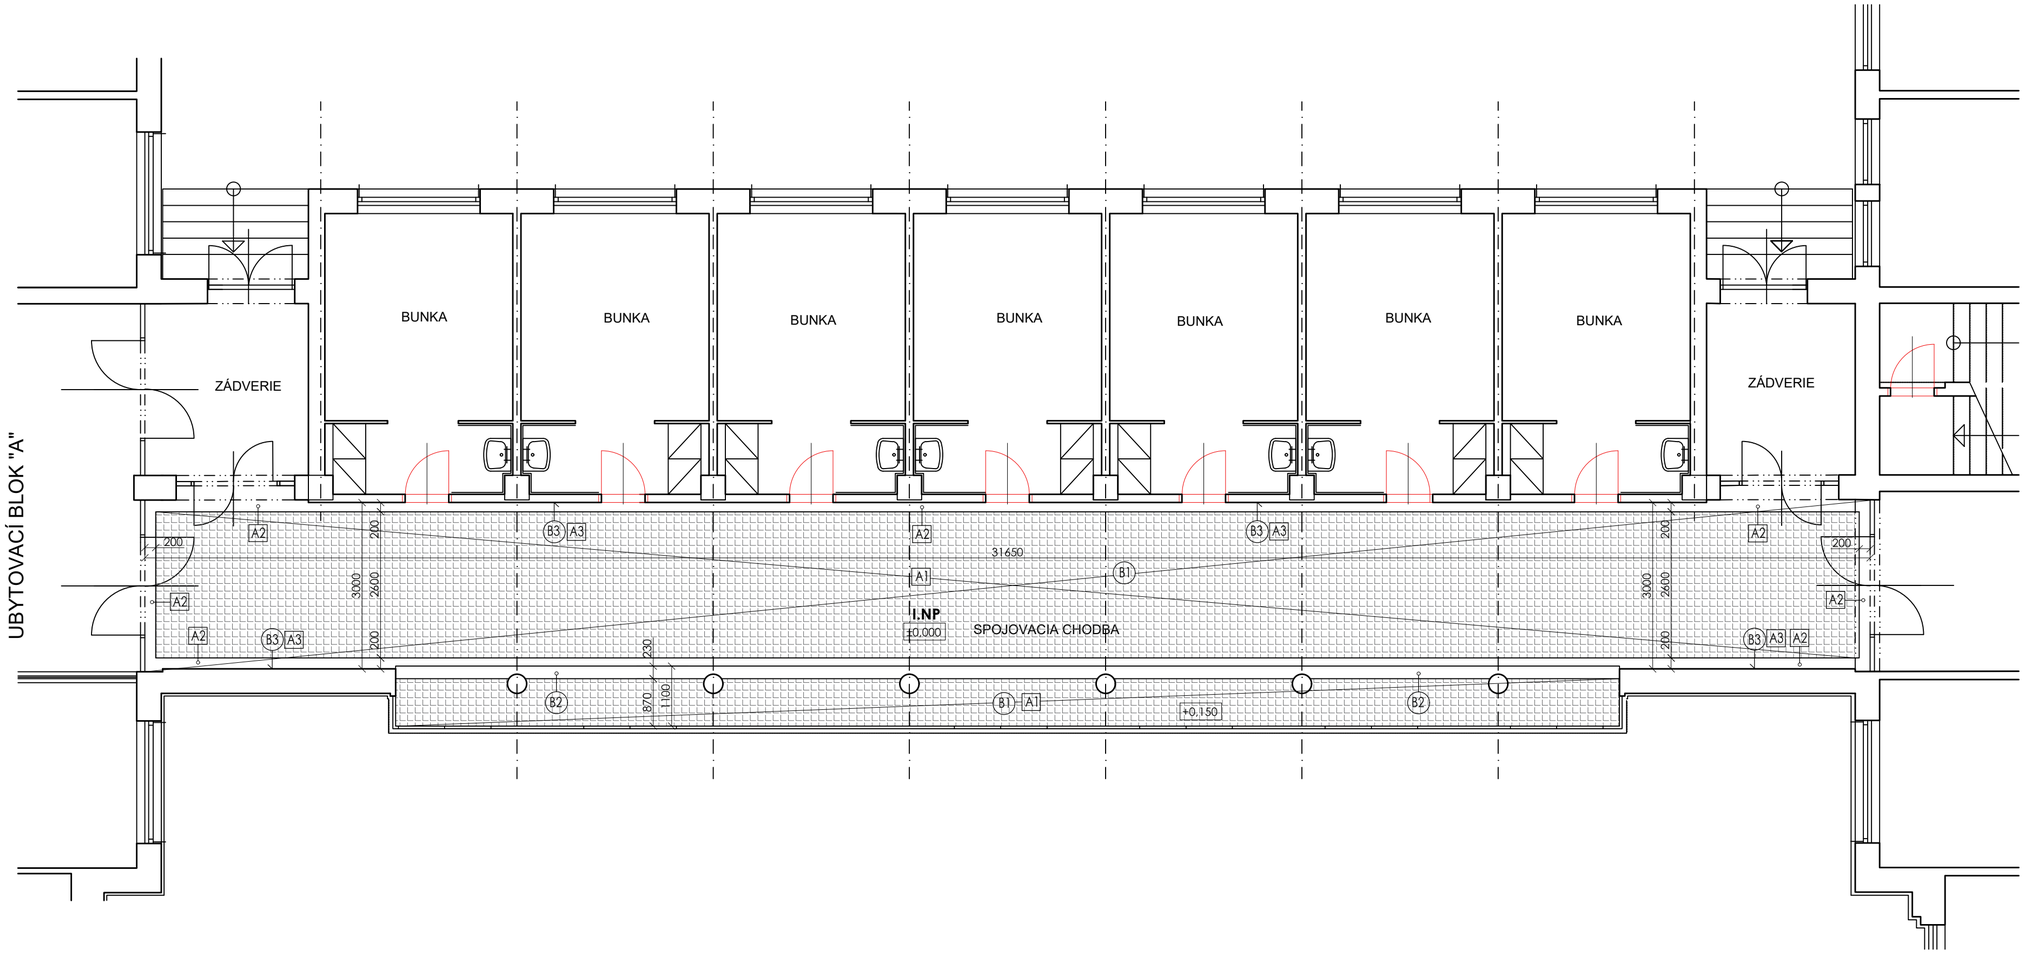

LEGENDA BÚRACÍCH A UDRŽIAVACÍCH PRÁC:

- (B1) VYBÚRANIE PÔVODNEJ MOZAIKOVEJ A OHRANIČUJÚCEJ MALOFORMÁTOVEJ KERAMICKEJ DLAŽBY
- (B2) VYČISTENIE SCHODU ZMENY ÚROVNE Z PRÍRODNÉHO KAMEŇA - TRAVERTÍNU
- (B3) DEMONTÁŽ SOKLA Z PRÍRODNÉHO KAMEŇA - TRAVERTÍNU VÝŠKY 150mm

LEGENDA NOVÝCH KONŠTRUKCIÍ

- A1 NOVÁ KERAMICKÁ MOZAIKOVÁ DLAŽBA (FARBA A DEZÉN PRIBLIŽUJÚCI SA PÔVODNEJ DLAŽBE) OTERUVZDORNOSŤ PI5
- A2 NOVÁ MALOFORMÁTOVÁ KERAMICKÁ DLAŽBA 100/100mm (FARBA A DEZÉN PRIBLIŽUJÚCI SA PÔVODNEJ DLAŽBE) OTERUVZDORNOSŤ PI5
- A3 NOVÝ SOKEL Z PRÍRODNÉHO KAMEŇA - TRAVERTÍNU VÝŠKY 150mm (V PRÍPADE ŠETRNEJ DEMONTÁŽE PÔVODNÉHO SOKLA JE PO VYČESTENÍ MOŽNÁ JEHO SPÄTNÁ MONTÁŽ)

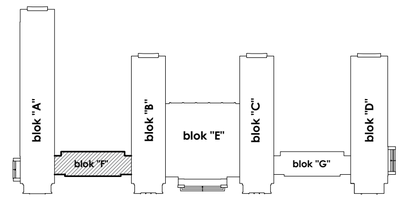

ELPRO	ING.ARCH. ĽUBOMÍR LENDVORSKÝ, MASARYKOVA 12, 960 01 ZVOLEN		
INVESTOR: TU VO ZVOLENE, T.G. MASARYKA 24, 960 01 ZVOLEN			
AUTOR NÁVRHU	ZODPOVEDNÝ PROJEKTANT	VYPRACOVAL	
ING.ARCH. Ľ. LENDVORSKÝ	ING.ARCH. Ľ. LENDVORSKÝ	ING. IGOR ZÁHORSKÝ	
		ING. TOMÁŠ BANKO	
MIESTO STAVBY: BLOK A ŠDĽŠ TU VO ZVOLENE			MERÍTKO: 1:75
REKONŠTRUKCIA UBYTOVACÍCH KAPACÍT - ŠDĽŠ, Študentská 17, TU vo Zvolene			STUPEŇ: SP
			DÁTUM: 11/2020
			FORMÁT: 5xA4
NÁZOV VÝKRESU: **BLOK "F"** - SPOJOVACIA CHODBA NÁVRH			PROFESIA: ARCH
			ČÍS. VÝKRESU: C.12