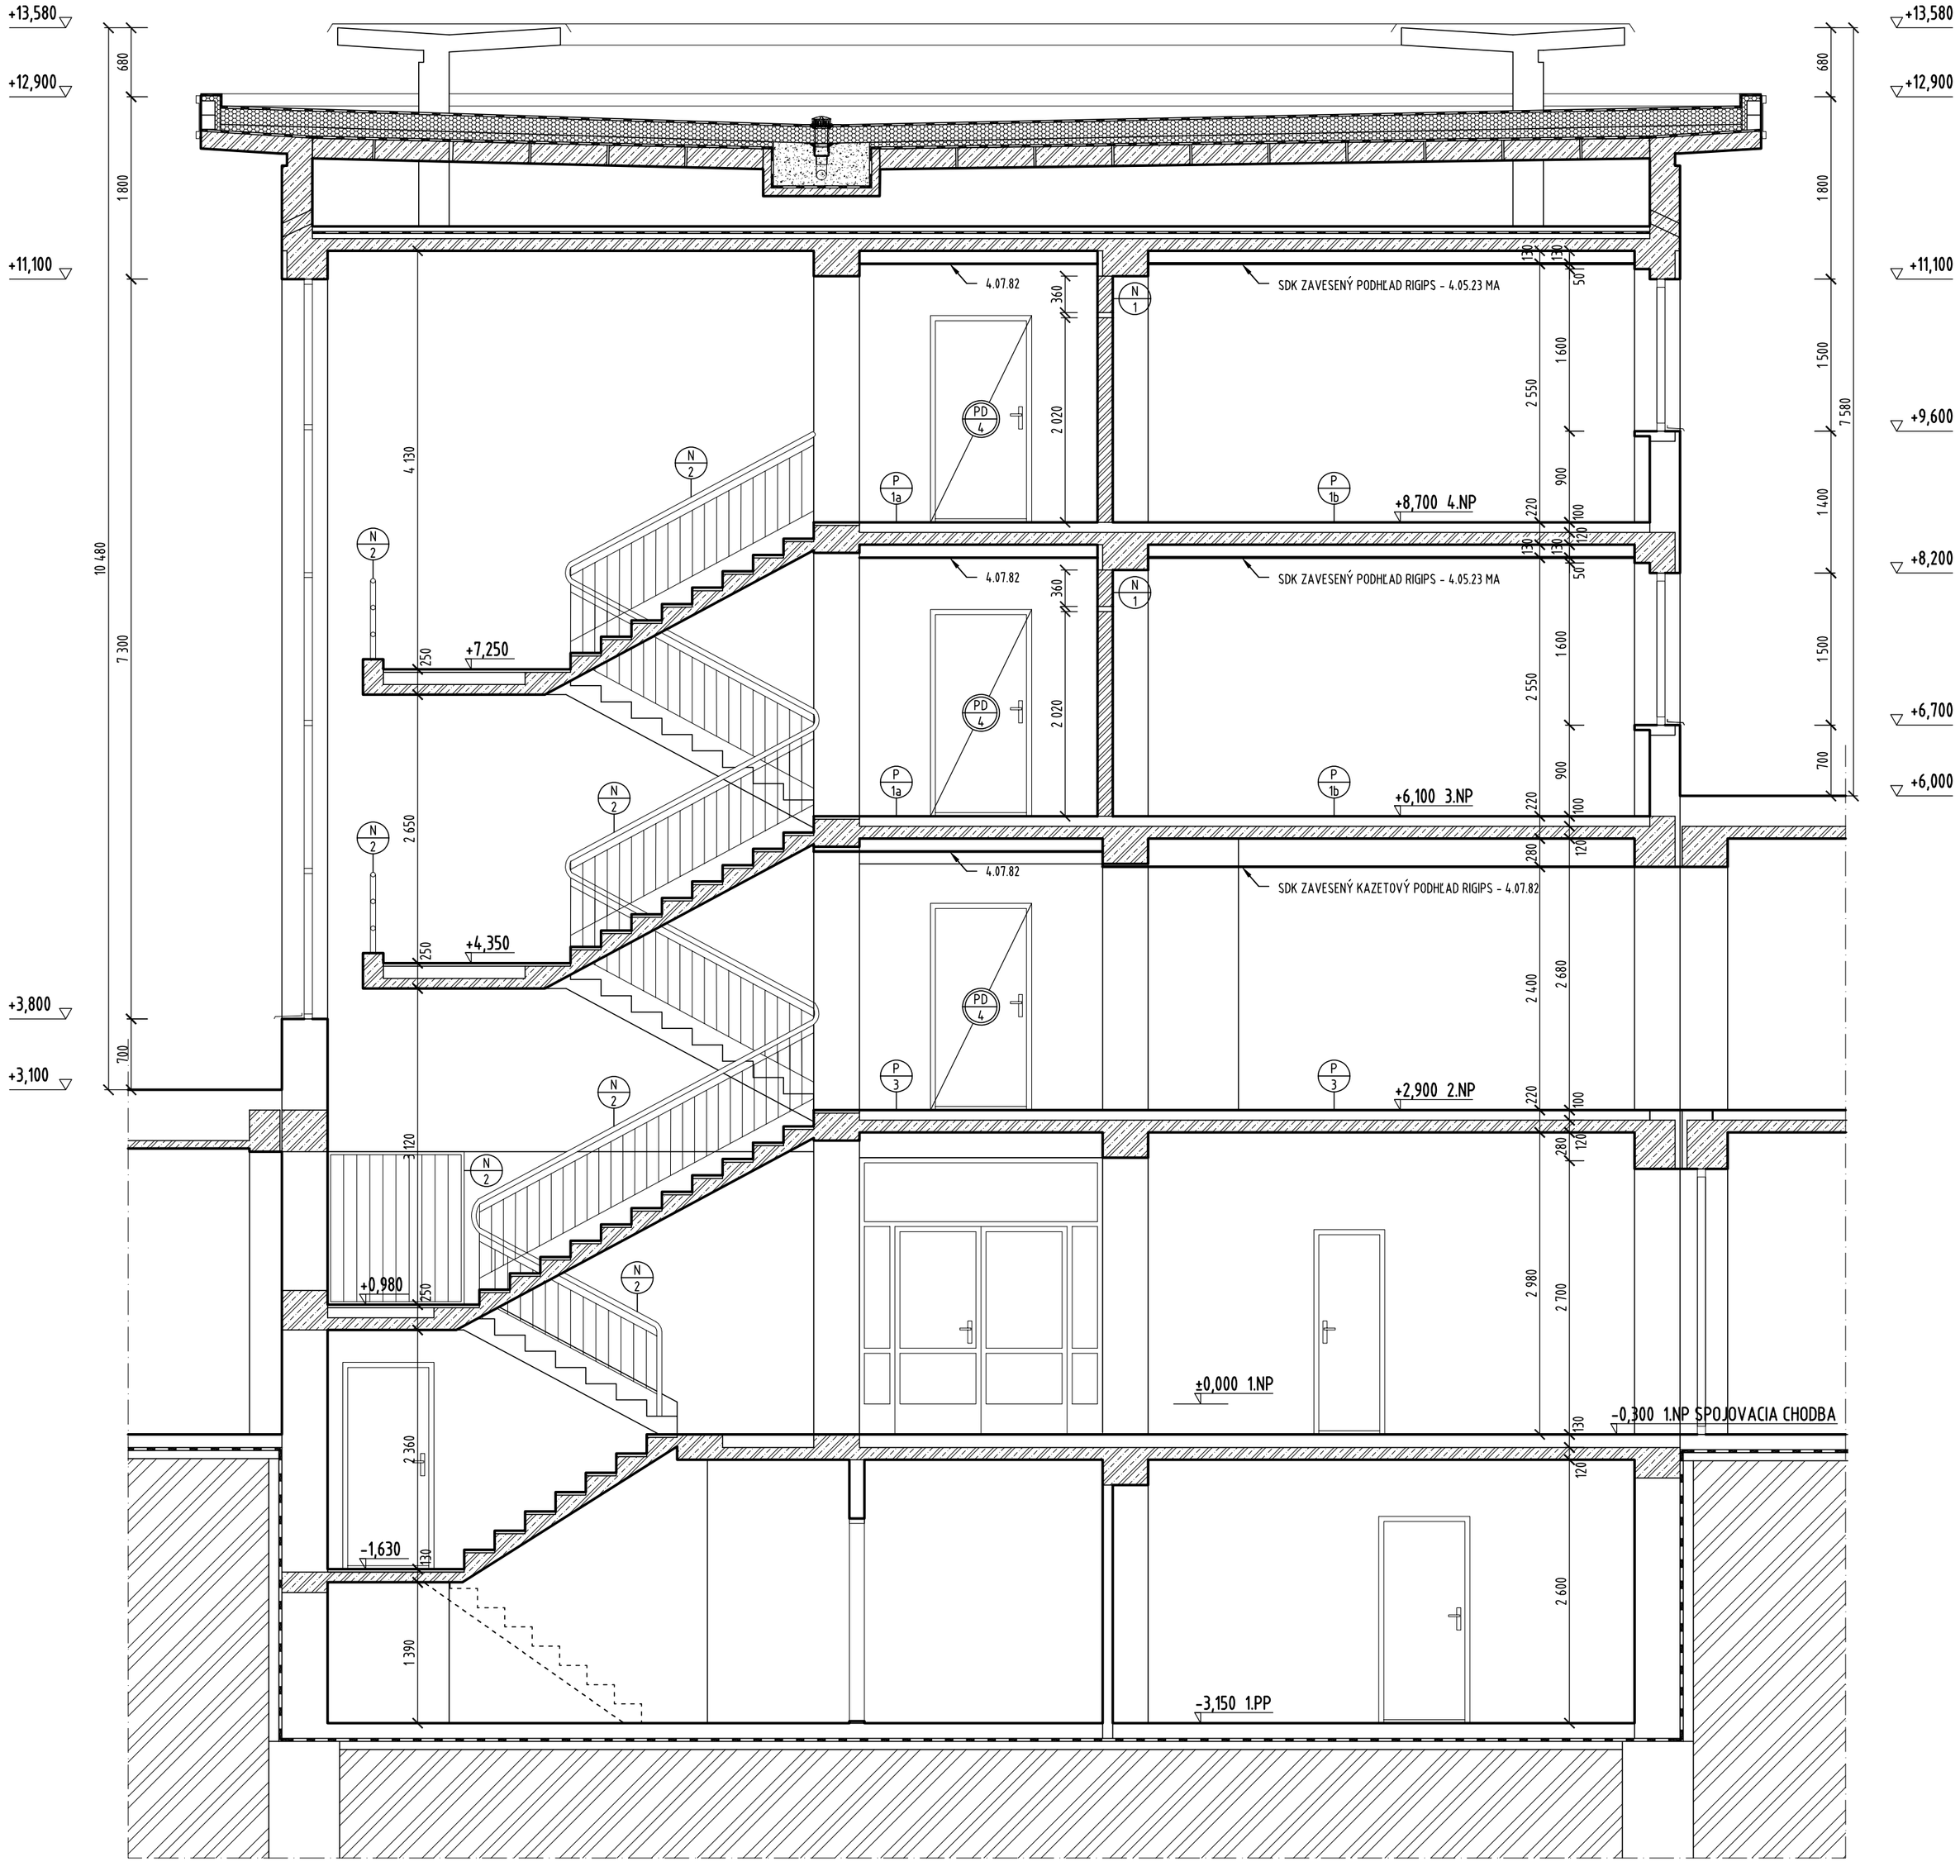

P 1 VINYLOVÁ PODLAHA

- VINYLOVÁ PODLAHA, hr. 2,0 mm
- P1a –SIVÁ (BETÓNOVÁ), P1b – DREVODEKOR – DUB
- LEPIDLO A VYSPRAVENÝ (PREBRÚSENÝ) PODKLAD PODĽA POŽIADAVIEK VÝROBCU KRYTINY
- VYROVNÁVAJÚCI SAMONIVELIZAČNÝ POTER (DILATOVANÝ), 10-20 mm
- VYROVNANIE NEROVNOSTI PO ODSTRÁNENÍ EXISTUJÚCEJ PODLAH. KRYTINY
- HRÚBKA SA URČI PO PREMERANI NIVELETY (ROVINNOSTI) PODLAHY

P 3 GRESOVÁ DLAŽBA

- GRESOVÁ DLAŽBA, hr. 9 mm
- 600x600 mm, SIVÁ (BETÓNOVÁ)
- FLEXIBILNÉ LEPIDLO, hr. 5 mm
- VYROVNÁVAJÚCI SAMONIVELIZAČNÝ POTER (DILATOVANÝ), 10-20 mm
- VYROVNANIE NEROVNOSTI PO ODSTRÁNENÍ EXIST. PODLAH. KRYTINY
- HRÚBKA SA URČI PO PREMERANI NIVELETY (ROVINNOSTI) PODLAHY

P 2 GRESOVÁ DLAŽBA

- GRESOVÁ DLAŽBA, hr. 9 mm, PROTIŠMYKOVÁ R9
- 600x600 mm, SIVÁ (BETÓNOVÁ)
- FLEXIBILNÉ LEPIDLO, hr. 5 mm
- HYDROIZOLÁCIA POD DLAŽBU FLEXDICHT – VIĎ. TS
- VYROVNÁVAJÚCI SAMONIVELIZAČNÝ POTER (DILATOVANÝ), 10-20 mm
- VYROVNANIE NEROVNOSTI PO ODSTRÁNENÍ EXISTUJÚCEJ PODLAH. KRYTINY
- HRÚBKA SA URČI PO PREMERANI NIVELETY (ROVINNOSTI) PODLAHY

S 1 GRESOVÝ OBKLAD

- GRESOVÝ OBKLAD, hr. 9 mm
- 300x300 mm, BIELA MATNÁ
- FLEXIBILNÉ LEPIDLO, hr. 5 mm
- HYDROIZOLÁCIA POD OBLAD FLEXDICHT – VIĎ. TS

SADROKARTÓNOVÉ PODHĽADY SYSTÉMU "RIGIPS"

SDK ZAVESENÝ PODHĽAD KAZETOVÝ- 4.07.82 – KAZETA SADROKARTÓNOVÁ (CASOSTAR – 600x600)
- typ hrany A, trieda reakcie na oheň A2, hr. 8 mm
- farba biela NCS 0300, trieda čistého priestoru podľa ISO 14644-1: ISO5

SADROKARTÓNOVÝ ZAVESENÝ PODHĽAD – HLADKÝ – 4.05.23 MA – MODRÁ AKUSTICKÁ DOSKA ActivAir® MA AA 12,5 MM, NA KOVOVEJ PODKONŠTRUKCII RCD

- POVRCHOVÁ ÚPRAVA VŠETKÝCH SADROKARTÓNOVÝCH POVRCHOV (STENY, HLADKÉ PODHĽADY) NA KVALITU POVRCHU Q4 SA PREVEDIE SADROVOU STIERKOU RIFINO TOP V HRÚBKE MIN 1 MM (MIMO STIEN OBLOŽENÝCH GRESOVÝM OBKLADOM)
- DO PODHĽADOV BUDÚ OSADENÉ PRVKY ELEKTRO – VIĎ. PD ELEKTROINŠTALÁCIE
- DO PREDSADENÝCH STIEN BUDÚ OSADENÉ SERVISNÉ DVIERKA – VIĎ. PD JEDNOTLIVÝCH PROFESIÍ
- OCHRANA ROHOV PÁSKOU AquaBead® Flex Pro

N 1 DOMUROVANIE OTVORU (DVERNÝ NADSVETLÍK) – YTONG KLASIK, HR. 150 MM, TENKOVRSTVÁ LEPIACA MALTA 1450 x 400 MM

N 2 ANTIKORÓZNY SYNTETICKÝ NÁTER OCEĽOVEHO ZÁBRADLIA RAL 9005 ČIERNA

LEGENDA MATERIÁLOV

OZN.	POPIS	
	ŽELEZOBETÓN	EXISTUJÚCE KONŠTRUKCIE VIĎ. EXISTUJÚCI STAV
	NOSNÉ A OBVODOVÉ TEHLOVÉ MURIVO Z PLNEJ PÁLENEJ TEHLY, HR. 450 (300) MM	
	PRIEČKOVÉ TEHLOVÉ MURIVO, HR. 150 (100) MM	
	VÝPLŇOVÉ TEHLOVÉ MURIVO Z PÓROBETÓNOVÝCH TVÁRNIC YTONG STANDARD, HR. 300 MM, TENKOVRSTVÁ LEPIACA MALTA	
	PRIEČKOVÉ TEHLOVÉ MURIVO Z PÓROBETÓNOVÝCH TVÁRNIC YTONG KLASIK, HR. 100, 125, 150 MM, TENKOVRSTVÁ LEPIACA MALTA	
	SADROKARTÓNOVÁ PREDSADENÁ STENA SYSTÉMU RIGIPS	
	RASTLÝ TERÉN	EXISTUJÚCE KONŠTRUKCIE VIĎ. EXISTUJÚCI STAV
	TEPELNÁ IZOLÁCIA	

POZNÁMKY :

- POLOHU ST. ÚPRAV /PRIERAZY, NIKY, DRÁŽKY/ PRED KAŽDOU ETAPOU PRÁC PREVERIŤ S POŽIADAVKAMI UVEDENÝMI V PD JEDNOTLIVÝCH PROFESIÍ.
- PRESTUPY STREŠNÝM PLÁŠŤOM RIEŠIŤ SYSTÉMOVO PODĽA DETAILOV VÝROBCU STREŠNEJ HYDROIZOLÁCIE.
- PRI REALIZÁCII MUROVANÝCH STIEN RIADIŤ SA PODĽA TECHNOLOGICKÉHO PREDPISU fy Xella Slovensko, spol. s r. o.
- PRI MONTÁŽI SDK PODHĽADOV A PREDSADENÝCH STIEN RIADIŤ SA PODĽA TECHNOLOGICKÉHO PREDPISU fy Rigips Slovakia spol. s r.o.
- PRI REALIZÁCII KZS, POVRCHOVÝCH ÚPRAV STIEN A POD. OSADIŤ PREDPÍSANÉ LIŠTY AKO SÚČASŤ JEDNOTLIVÝCH SYSTÉMOV

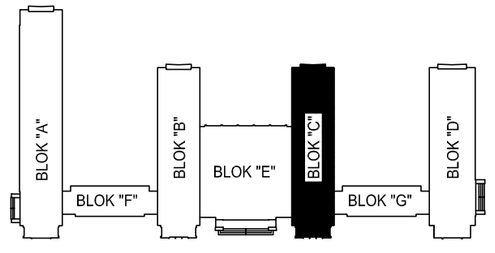

NEODDELITELNOU SÚČASŤOU VÝKRESU JE SÚHRNNÁ TECHNICKÁ SPRÁVA, TECHNICKÁ SPRÁVA A ZOSTAVÁJÚCE VÝKRESY PROJEKTOVEJ DOKUMENTÁCIE ! REALIZAČNÝ PROJEKT NENAHRÁDZA VÝROBNO-DODÁVATEĽSKÚ DOKUMENTÁCIU !
PRI SPRACOVANÍ PROJEKTU BOLO POUŽITÉ ZAMERANIE OBJEKTU DODANÉ INVESTOROM – PD SP, 04/2008.
KÓTY NA VÝKRESE VYCHÁDZAJÚ Z IDEÁLNEHO ZAMERANIA STAVBY, PRED KAŽDOU ETAPOU PRÁC PREVERIŤ PRIAMO NA STAVBE !

±0,000 = ÚROVEŇ 1.NP

ARCHITEKT	Ing. arch. Richard Halama		
ZODP. PROJEKTANT	Ing. arch. Richard Halama		
VYPRACOVAL	Ing. Juraj Hanzel		
STAVEBNÍK	Technická univerzita vo Zvolene T.G. Masaryka 24, Zvolen		
MIESTO STAVBY	Okres : Zvolen, k.ú. Zvolen, p.č. 676/6		

STAVBA
REKONŠTRUKCIA UBYTOVACÍCH KAPACÍT - ŠDLŠ, blok C, Študentská 17, TU vo Zvolene

DÁTUM			07/2023		
STUPEŇ PD			PD SP A RP		
PROFESIA			STAVEBNÁ ČASŤ		
MIERKA	1 : 50	FORMÁT	6 A4		
OBJEKT	SO 01 - ŠTUDENTSKÝ INTERNÁT BLOK C	ČÍSLO VÝKRESU	09	ČÍSLO PARÉ	
VÝKRES	REZ A-A´ - NOVÝ STAV				