



LEGENDA MIESTNOSTÍ

Č.k.	NÁZOV A POPIS MIESTNOSTI	VEĽKOSŤ m <sup>2</sup>	POSADIA	STĚNY	STROP	
4.01	SCHODISKO	16,60	TERAZOVÁ DLAŽBA	VNÚTORNÁ OMETKA YTONG	VNÚTORNÁ OMETKA YTONG	
4.02	CHODBA	44,31	P1 - VINYLOVÁ PODLAHA	VNÚTORNÁ OMETKA YTONG	SDK KAZETOVÝ PODHĽAD	5h+135 m
4.03	CHODBA	70,30	PLASTOVÁ SOKLOVÁ LÁŠŤA		4.07.01	5h+135 m
4.04	CHODBA	3,44	P1 - VINYL.PODLAHA, SOKL. LÁŠŤA	VNÚTORNÁ OMETKA YTONG	SDK ZAVESENÝ PODHĽAD	4.05.23
4.05	KÚPEĽNÁ A WC	4,94	P2 - GRESOVÁ DLAŽBA	GRESOVÝ OBRLOD, H+2,2 n		5h+135 m
4.06	KUCHYŇA A JEDÁLĚŇ	9,30	P1 - VINYLOVÁ PODLAHA	VNÚTORNÁ OMETKA YTONG		
4.07	IZBA	17,28	PLASTOVÁ SOKLOVÁ LÁŠŤA			
4.08	ŠTUDOVŇA	16,80	P1 - VINYL.PODLAHA, SOKL. LÁŠŤA	VNÚTORNÁ OMETKA YTONG	SDK PODHĽAD 4.05.23	5h+135 m
4.09	CHODBA	3,44	P1 - VINYL.PODLAHA, SOKL. LÁŠŤA	VNÚTORNÁ OMETKA YTONG	SDK ZAVESENÝ PODHĽAD	5h+135 m
4.10	KÚPEĽNÁ A WC	4,94	P2 - GRESOVÁ DLAŽBA	GRESOVÝ OBRLOD, H+2,2 n		4.05.23
4.11	KUCHYŇA A JEDÁLĚŇ	9,30	P1 - VINYLOVÁ PODLAHA	VNÚTORNÁ OMETKA YTONG		
4.12	IZBA	17,28	PLASTOVÁ SOKLOVÁ LÁŠŤA			
4.13	CHODBA	2,21	P1 - VINYL.PODLAHA, SOKL. LÁŠŤA	VNÚTORNÁ OMETKA YTONG	SDK ZAVESENÝ PODHĽAD	5h+135 m
4.14	KÚPEĽNÁ A WC	3,44	P2 - GRESOVÁ DLAŽBA	GRESOVÝ OBRLOD, H+2,2 n		4.05.23
4.15	BUNKA	10,00	P1 - VINYLOVÁ PODLAHA	VNÚTORNÁ OMETKA YTONG		5h+135 m
4.16	BUNKA	8,23	PLASTOVÁ SOKLOVÁ LÁŠŤA			
4.17	NEĽALANÁ MIESTNOSŤ VÝLEZ NA STRECHU	1,02	P2 - GRESOVÁ DLAŽBA	VNÚTORNÁ OMETKA YTONG	VNÚTORNÁ OMETKA YTONG	
4.18	WC PREDSIEŇ	2,31	P2 - GRESOVÁ DLAŽBA	GRESOVÝ OBRLOD, H+2,2 n		5h+135 m
4.19	WC A SPRCHA	6,41	P2 - GRESOVÁ DLAŽBA	GRESOVÝ OBRLOD, H+2,2 n		4.05.23
4.20	UPRATAVACIA KOMBINA	4,32	P2 - GRESOVÁ DLAŽBA	GRESOVÝ OBRLOD, H+2,2 n		VNÚTORNÁ OMETKA YTONG
4.21	SIL. A/D / SERVER	3,95	P2 - GRESOVÁ DLAŽBA	VNÚTORNÁ OMETKA YTONG	VNÚTORNÁ OMETKA YTONG	
4.22	CHODBA	2,54	P1 - VINYL.PODLAHA, SOKL. LÁŠŤA	VNÚTORNÁ OMETKA YTONG	SDK ZAVESENÝ PODHĽAD	5h+135 m
4.23	KÚPEĽNÁ A WC	4,91	P2 - GRESOVÁ DLAŽBA	GRESOVÝ OBRLOD, H+2,2 n		4.05.23
4.24	BUNKA	10,00	P1 - VINYLOVÁ PODLAHA	VNÚTORNÁ OMETKA YTONG		5h+135 m
4.25	BUNKA	9,74	PLASTOVÁ SOKLOVÁ LÁŠŤA			
4.26	CHODBA	2,54	P1 - VINYL.PODLAHA, SOKL. LÁŠŤA	VNÚTORNÁ OMETKA YTONG	SDK ZAVESENÝ PODHĽAD	5h+135 m
4.27	KÚPEĽNÁ A WC	4,91	P2 - GRESOVÁ DLAŽBA	GRESOVÝ OBRLOD, H+2,2 n		4.05.23
4.28	BUNKA	10,00	P1 - VINYLOVÁ PODLAHA	VNÚTORNÁ OMETKA YTONG		5h+135 m
4.29	BUNKA	17,28	PLASTOVÁ SOKLOVÁ LÁŠŤA			
4.30	CHODBA	2,54	P1 - VINYL.PODLAHA, SOKL. LÁŠŤA	VNÚTORNÁ OMETKA YTONG		5h+135 m
4.31	KÚPEĽNÁ A WC	4,21	P2 - GRESOVÁ DLAŽBA	GRESOVÝ OBRLOD, H+2,2 n		4.05.23
4.32	BUNKA	10,72	P1 - VINYLOVÁ PODLAHA	VNÚTORNÁ OMETKA YTONG		5h+135 m
4.33	BUNKA	9,74	PLASTOVÁ SOKLOVÁ LÁŠŤA			
4.34	CHODBA	2,54	P1 - VINYL.PODLAHA, SOKL. LÁŠŤA	VNÚTORNÁ OMETKA YTONG	SDK ZAVESENÝ PODHĽAD	5h+135 m
4.35	KÚPEĽNÁ A WC	4,91	P2 - GRESOVÁ DLAŽBA	GRESOVÝ OBRLOD, H+2,2 n		4.05.23
4.36	BUNKA	10,00	P1 - VINYLOVÁ PODLAHA	VNÚTORNÁ OMETKA YTONG		5h+135 m
4.37	BUNKA	10,00	PLASTOVÁ SOKLOVÁ LÁŠŤA			5h+135 m
4.38	KUCHYŇKA	10,04	P1 - VINYL.PODLAHA, SOKL. LÁŠŤA	VNÚTORNÁ OMETKA YTONG	SDK ZAVESENÝ PODHĽAD	5h+135 m
4.39	ŠTUDOVŇA	10,04	P1 - VINYL.PODLAHA, SOKL. LÁŠŤA	VNÚTORNÁ OMETKA YTONG	4.05.23	5h+135 m
4.40	CHODBA	2,54	P1 - VINYL.PODLAHA, SOKL. LÁŠŤA	VNÚTORNÁ OMETKA YTONG	SDK ZAVESENÝ PODHĽAD	5h+135 m
4.41	KÚPEĽNÁ A WC	4,98	P2 - GRESOVÁ DLAŽBA	GRESOVÝ OBRLOD, H+2,2 n		4.05.23
4.42	BUNKA	10,71	P1 - VINYLOVÁ PODLAHA	VNÚTORNÁ OMETKA YTONG		5h+135 m
4.43	BUNKA	10,72	PLASTOVÁ SOKLOVÁ LÁŠŤA			
4.44	CHODBA	2,54	P1 - VINYL.PODLAHA, SOKL. LÁŠŤA	VNÚTORNÁ OMETKA YTONG	SDK ZAVESENÝ PODHĽAD	5h+135 m
4.45	KÚPEĽNÁ A WC	4,91	P2 - GRESOVÁ DLAŽBA	GRESOVÝ OBRLOD, H+2,2 n		4.05.23
4.46	BUNKA	17,28	P1 - VINYLOVÁ PODLAHA	VNÚTORNÁ OMETKA YTONG		5h+135 m
4.47	BUNKA	10,00	PLASTOVÁ SOKLOVÁ LÁŠŤA			
4.48	CHODBA	2,70	P1 - VINYL.PODLAHA, SOKL. LÁŠŤA	VNÚTORNÁ OMETKA YTONG	SDK ZAVESENÝ PODHĽAD	5h+135 m
4.49	KÚPEĽNÁ A WC	4,45	P2 - GRESOVÁ DLAŽBA	GRESOVÝ OBRLOD, H+2,2 n		4.05.23
4.50	BUNKA	9,74	P1 - VINYLOVÁ PODLAHA	VNÚTORNÁ OMETKA YTONG		5h+135 m
4.51	BUNKA	10,00	PLASTOVÁ SOKLOVÁ LÁŠŤA			
4.52	CHODBA	2,54	P1 - VINYL.PODLAHA, SOKL. LÁŠŤA	VNÚTORNÁ OMETKA YTONG	SDK ZAVESENÝ PODHĽAD	5h+135 m
4.53	KÚPEĽNÁ A WC	4,98	P2 - GRESOVÁ DLAŽBA	GRESOVÝ OBRLOD, H+2,2 n		4.05.23
4.54	BUNKA	17,28	P1 - VINYLOVÁ PODLAHA	VNÚTORNÁ OMETKA YTONG		5h+135 m
4.55	BUNKA	10,71	PLASTOVÁ SOKLOVÁ LÁŠŤA			
4.56	CHODBA	2,54	P1 - VINYL.PODLAHA, SOKL. LÁŠŤA	VNÚTORNÁ OMETKA YTONG	SDK ZAVESENÝ PODHĽAD	5h+135 m
4.57	KÚPEĽNÁ A WC	4,48	P2 - GRESOVÁ DLAŽBA	GRESOVÝ OBRLOD, H+2,2 n		4.05.23
4.58	BUNKA	10,71	P1 - VINYLOVÁ PODLAHA	VNÚTORNÁ OMETKA YTONG		5h+135 m
4.59	BUNKA	17,28	PLASTOVÁ SOKLOVÁ LÁŠŤA			
4.60	BALKÓN	10,00	KERAMICKÁ DLAŽBA			

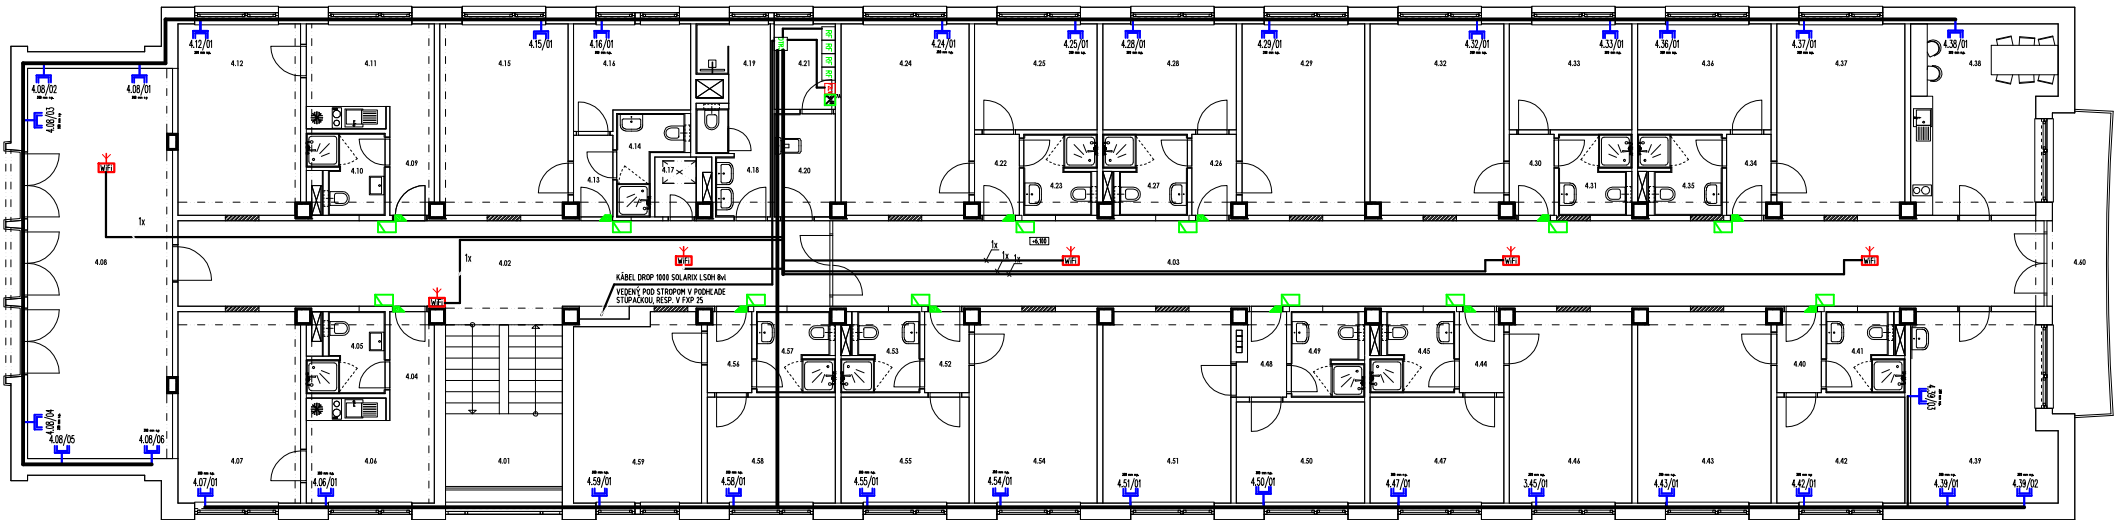

LEGENDA:

- OVENÝ OTVÁRAČ ABLOY BMFR-AT1 DO POŽARNE DOOLNÝCH DVETÍ SO SIGNALIZÁCIOU
- EXTERNÁ SÍŤOVACIA HLAVA ID KARET DUAL LINE
- ZÁKLADOVÁ STANICA WIFI (access point)
- KAMERA IP CCTV VNÚTORNÁ V KRYTE DOPE S IR PODSVETLENÍM
- VNÚŠORNOE VEDENIE KÁBLON S/STP CAT 6A
- IR VÝVODIAC PRE PS (u IDU)
- BÁŤOVÁ ŽÁROVKA 2x R4S cat.5, MONTÁŽ POD OMETKU V NEĽALANÉJ KRAJCI

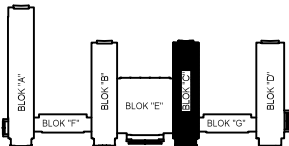

±0,000 = ÚROVEŇ LNP

ARCHITEKT	Ing. arch. Richard Halama		
ZODP. PROJEKTANT	Ing. Rastislav Torňoš		
VYPRACOVAL	Ing. Rastislav Torňoš		
STAVEBNÍK	Technická univerzita vo Zvolene T.G. Masaryka 24, Zvolen		
MIESTO STAVBY	Okres : Zvolen, k.ú. Zvolen, p.č. 676/6		
STAVBA	REKONŠTRUKCIA UBYTOVACÍCH KAPACÍT - ŠOLČ, blok C, Študentská 17, TU vo Zvolene	DÁTUM	07/2023
		STUPEŇ PD	PD SP A RP
		PROFESIA	ELEKTRO
		MIERKA	1 : 100
		FORMÁT	A4
OBJEKT	SO 01 - ŠTUDENTSKÝ INTERNÁT BLOK C	ČÍSLO	S-06
VÝKRES	BLOK "C" - PÓDORYS 4.NP - SLABOPRÚDOVÁ ELEKTRONŠTALÁCIA	VÝKRESU	PARÉ